


PIANTA PIANO PRIMO

Scala 1:100

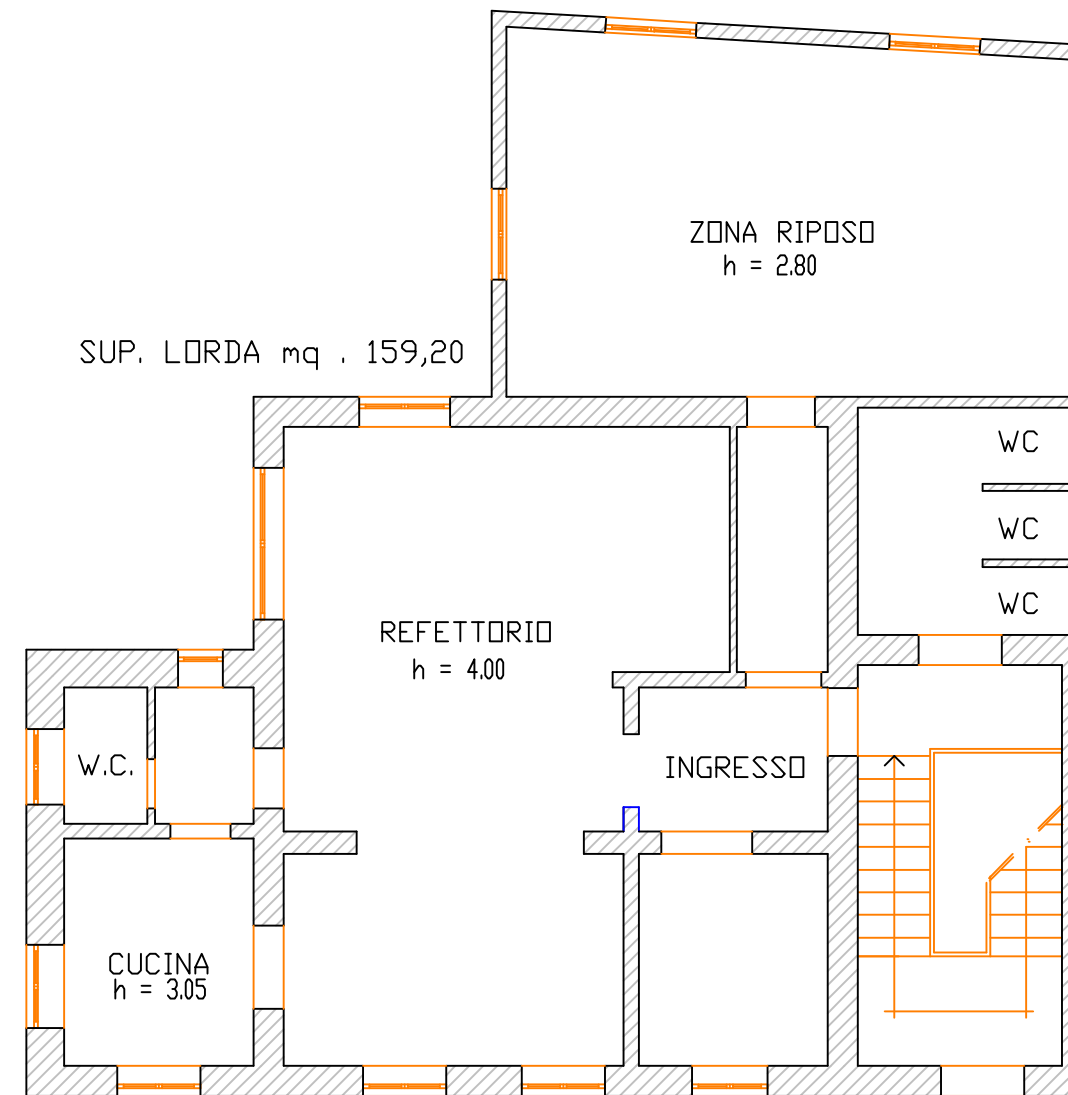

COMUNE DI MONTEPULCIANO

Ufficio Tecnico Comunale

SCUOLA MATERNA S. ALBINO
PIANTA PIANO PRIMO

Il Tecnico: Ing. ROSATI ROBERTO

Data: Settembre 2003. Scala 1:100