



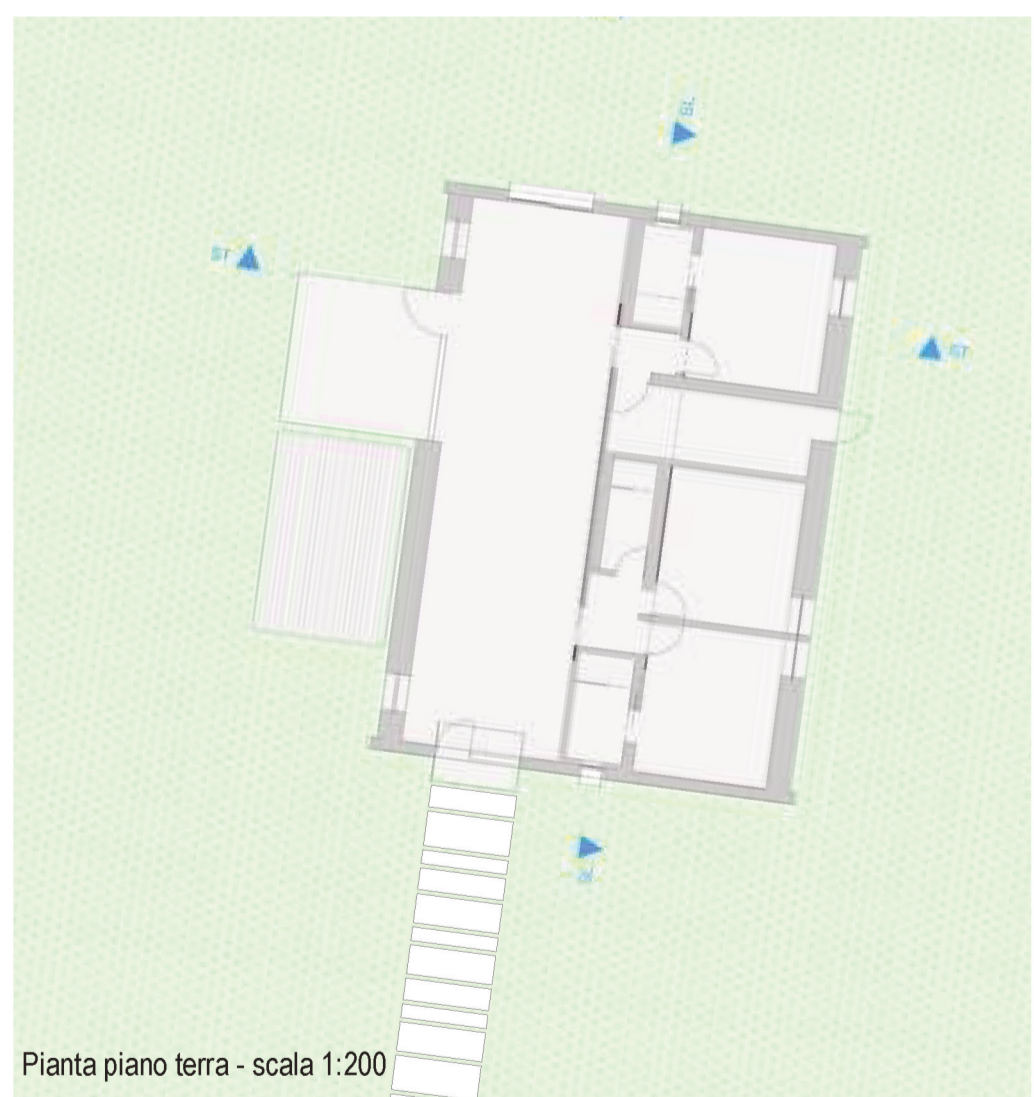

Planivolumetrico - scala 1:500

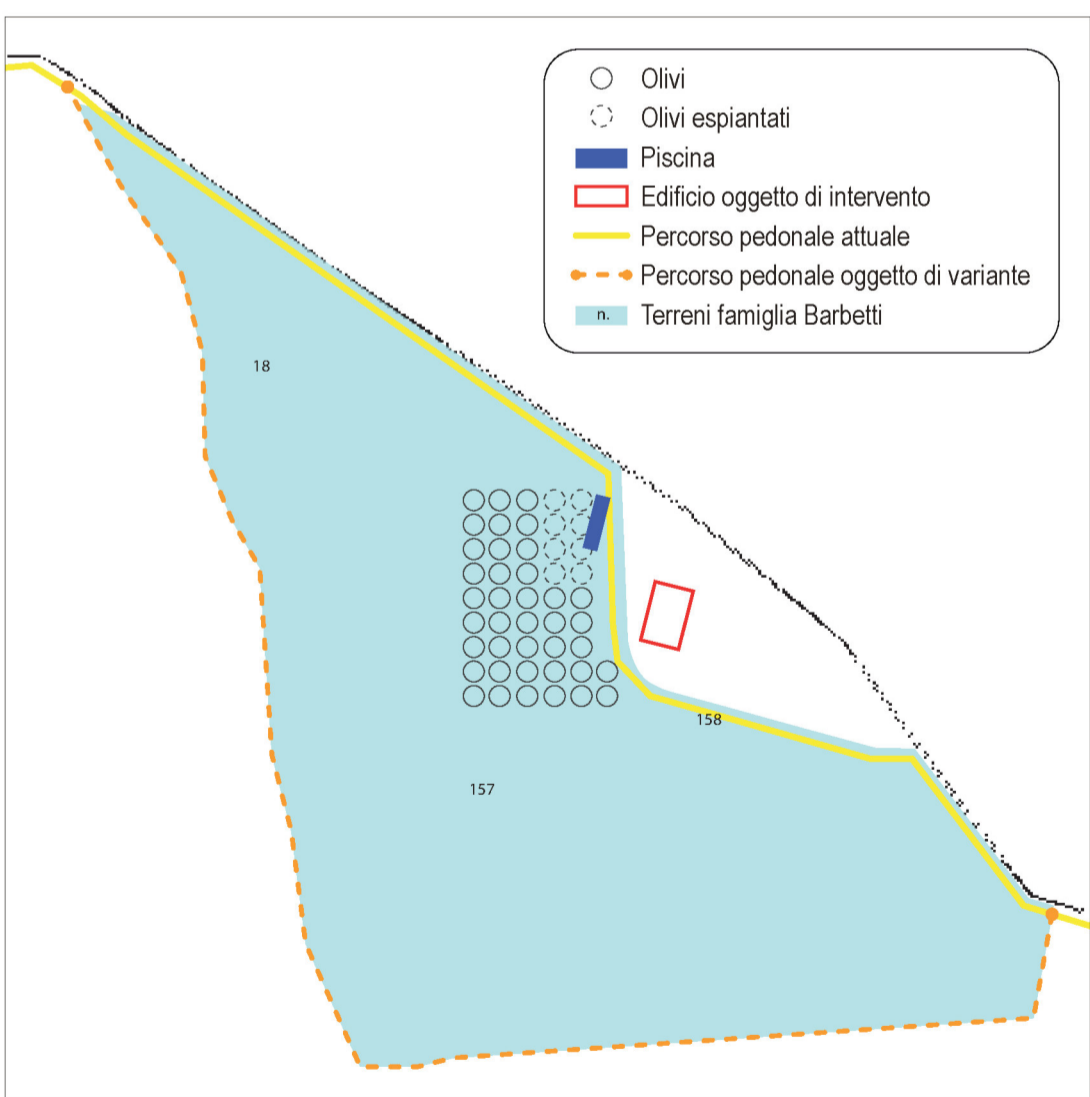

Pianta piano terra - scala 1:200

<p>Comune di Montepulciano (SI)</p> <p>Committente: Guido Barbetti Progetto: arch. Massimo Zanelli</p>		
<p>Oggetto: Piano di recupero per la realizzazione di una struttura agrituristica in via di Nottola 21, Montepulciano (SI)</p>		