

PALAZZO COMUNALE – Piazza Grande n° 1 – Comune di Montepulciano (SI)
Sistemazione Sala del Consiglio – Pianta Piano primo

Gel igienizzante per le mani





Spazio per il pubblico non utilizzabile

SALA DEL CONSIGLIO
 Massimo affollamento
 10 persone



Spazio per il pubblico non utilizzabile

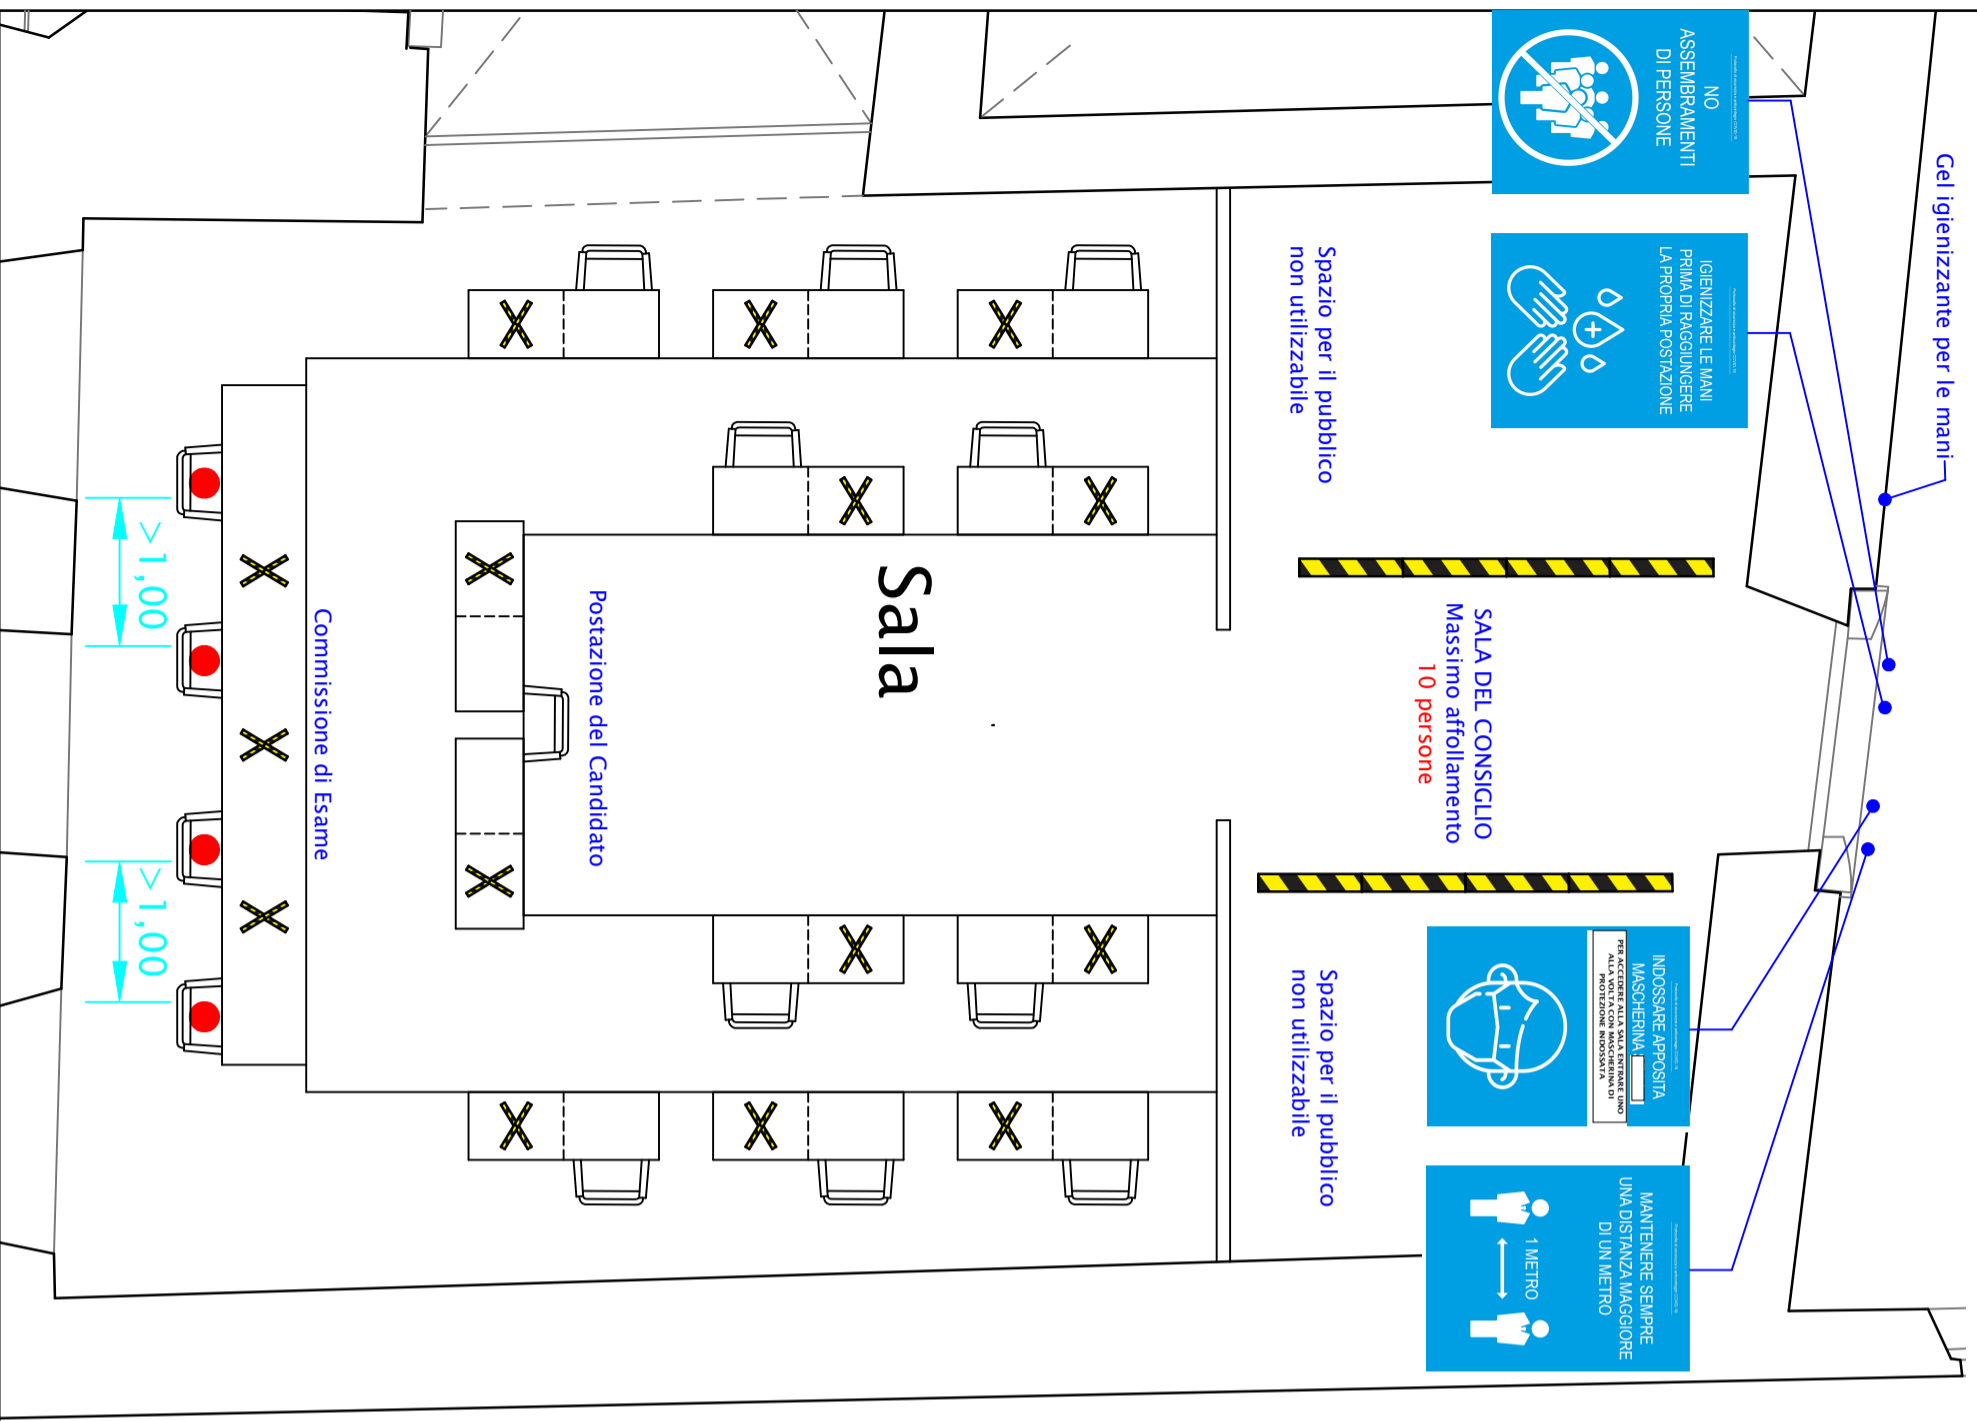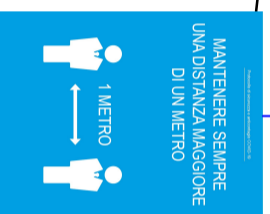

PALAZZO COMUNALE – Piazza Grande n° 1 – Comune di Montepulciano (SI)
Pianta Piano primo – Percorsi di ingresso / uscita, servizi igienici

