


PALAZZO DEL CAPITANO - Piazza Grande - Comune di Montepulciano (SI)  
 Sistemazione Sala Master - Pianta Piano secondo \_ Ottobre 2021

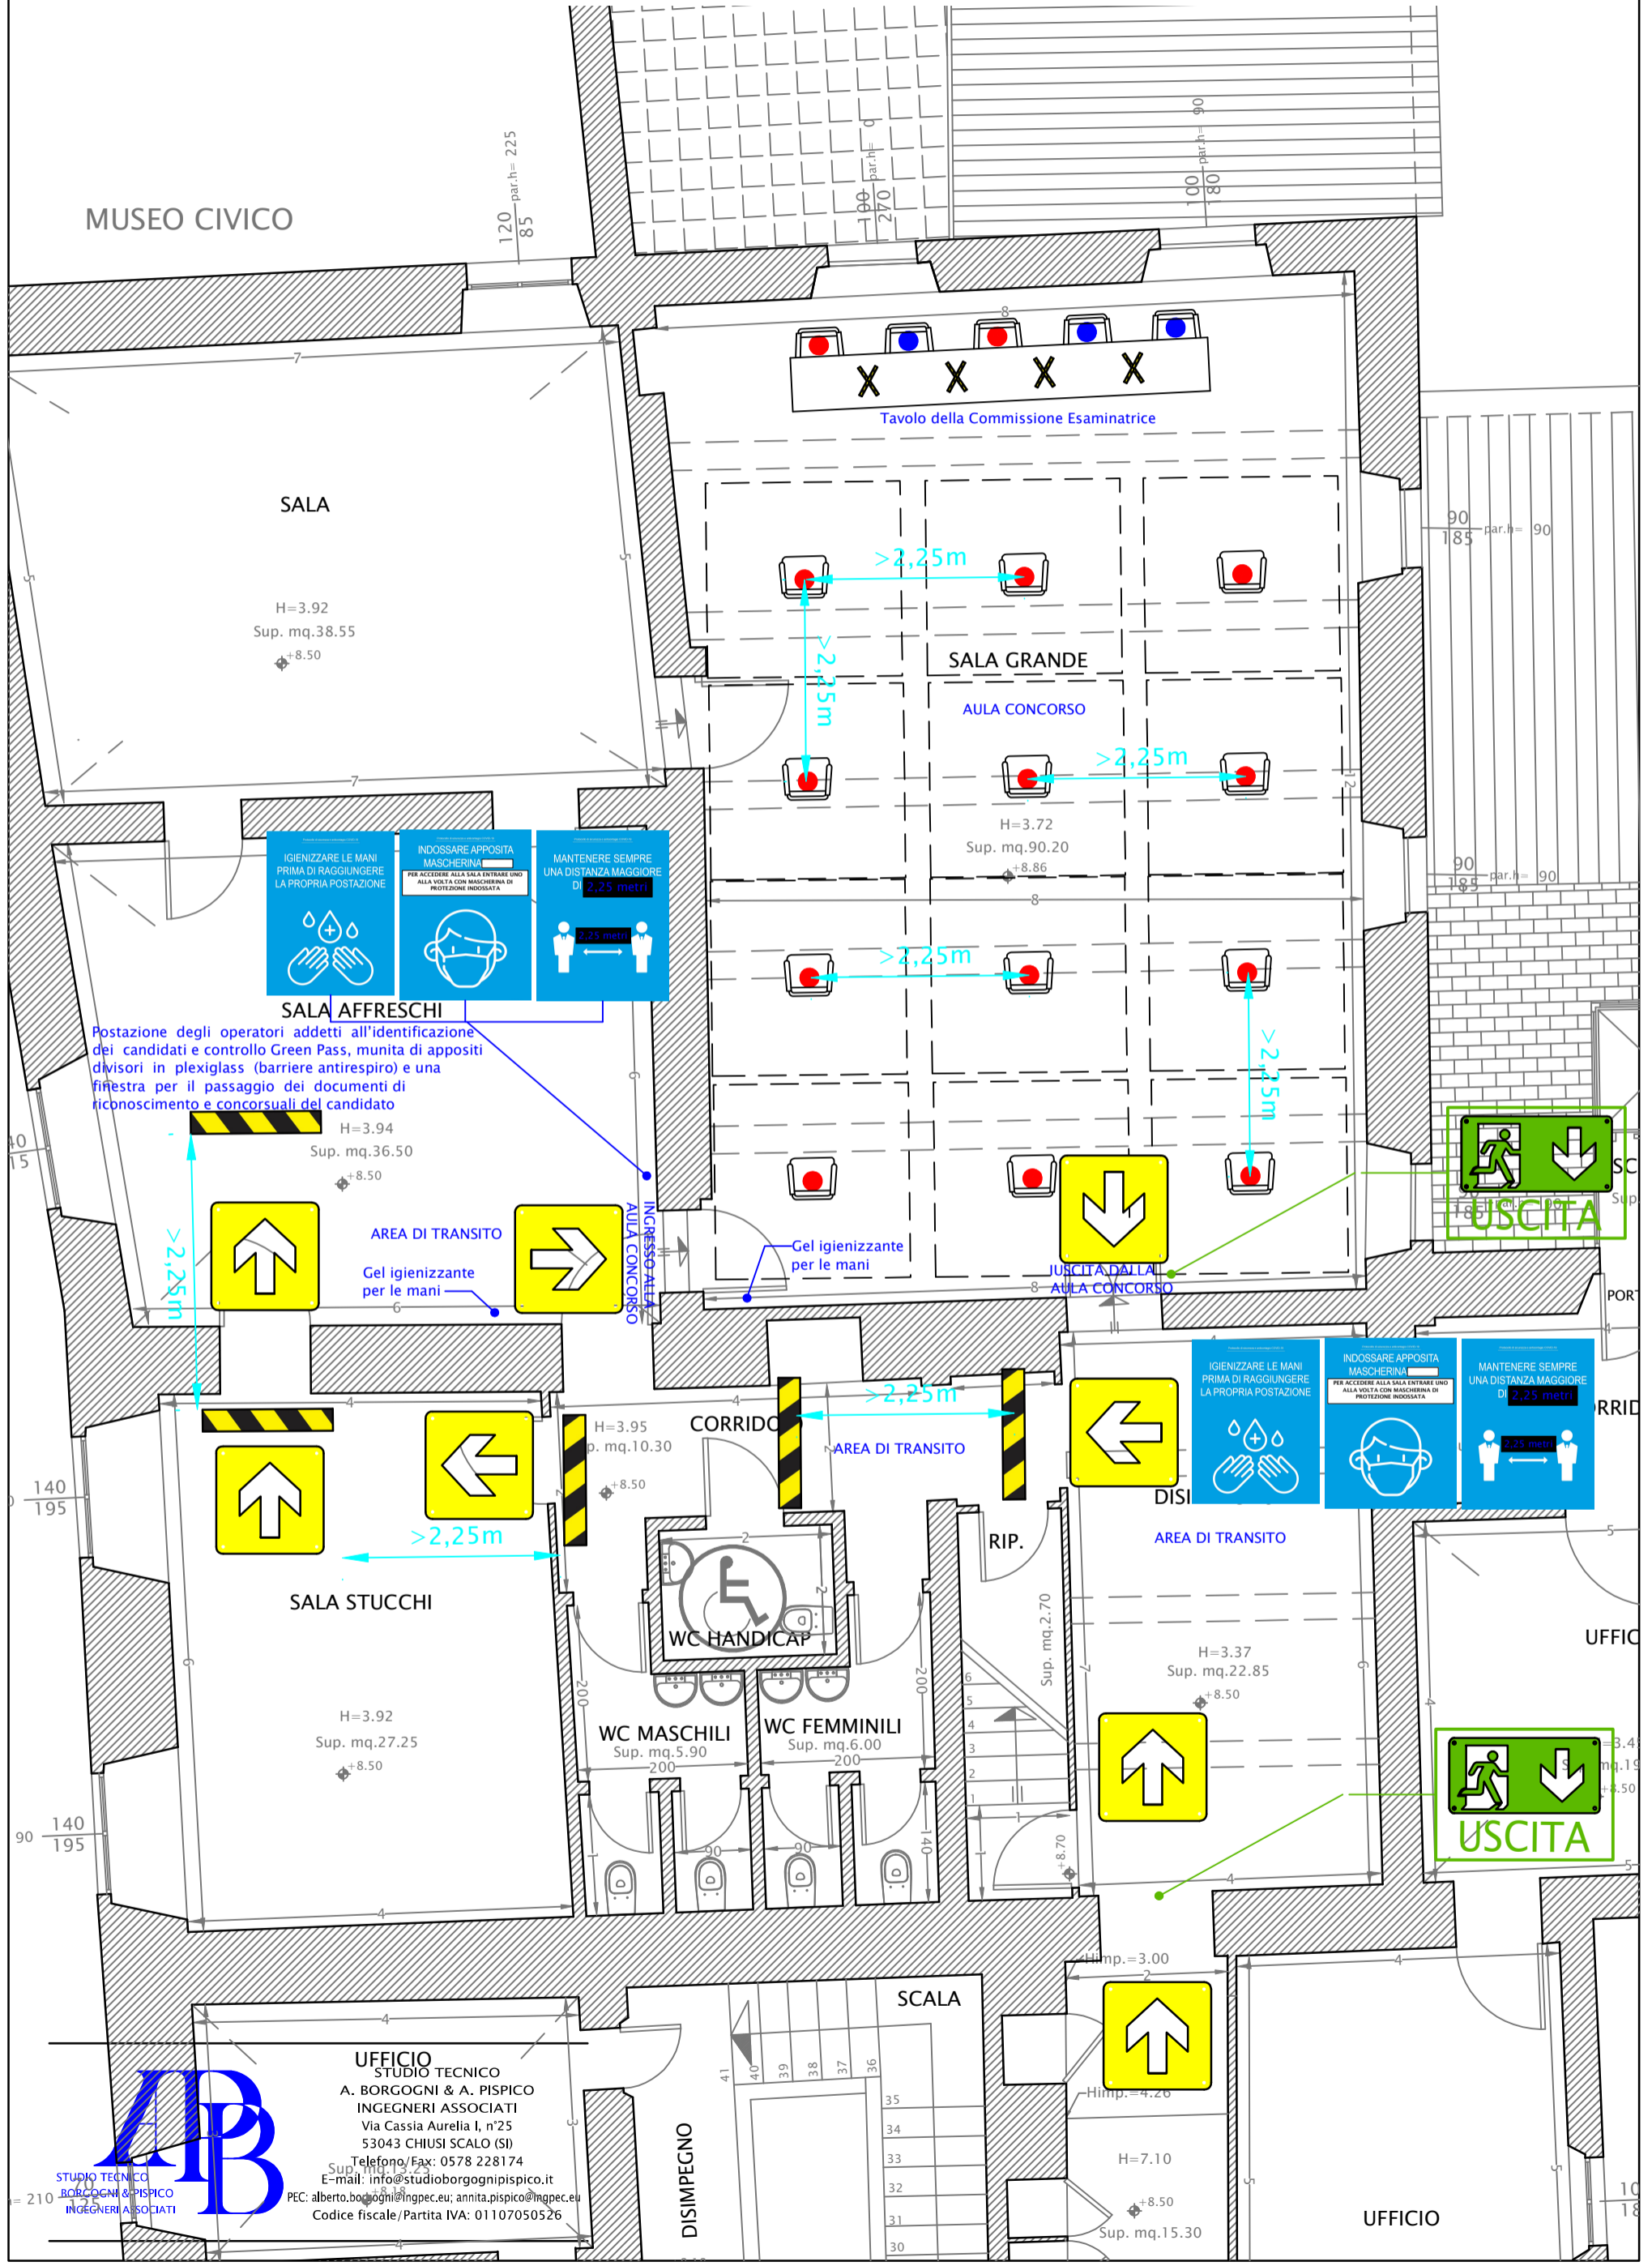

SALA

H=3.92  
 Sup. mq.38.55  
 +8.50

Tavolo della Commissione Esaminatrice

SALA GRANDE  
 AULA CONCORSO

H=3.72  
 Sup. mq.90.20  
 +8.86

IGIENIZZARE LE MANI PRIMA DI RAGGIUNGERE LA PROPRIA POSTAZIONE

INDOSSARE APPOSITA MASCHERINA PER ACCEDERE ALLA SALA ENTRARE UNO ALLA VOLTA CON MASCHERINA DI PROTEZIONE INDOSATA

MANTENERE SEMPRE UNA DISTANZA MAGGIORE DI 2,25 metri

SALA AFFRESCHI

Postazione degli operatori addetti all'identificazione dei candidati e controllo Green Pass, munita di appositi divisori in plexiglass (barriere antirespiro) e una finestra per il passaggio dei documenti di riconoscimento e concorsuali del candidato

H=3.94  
 Sup. mq.36.50  
 +8.50

AREA DI TRANSITO

Gel igienizzante per le mani

USCITA DALLA AULA CONCORSO



IGIENIZZARE LE MANI PRIMA DI RAGGIUNGERE LA PROPRIA POSTAZIONE

INDOSSARE APPOSITA MASCHERINA PER ACCEDERE ALLA SALA ENTRARE UNO ALLA VOLTA CON MASCHERINA DI PROTEZIONE INDOSATA

MANTENERE SEMPRE UNA DISTANZA MAGGIORE DI 2,25 metri

SALA STUCCHI

H=3.92  
 Sup. mq.27.25  
 +8.50

CORRIDOIO

AREA DI TRANSITO

AREA DI TRANSITO


WC HANDICAP

WC MASCHILI  
 Sup. mq.5.90

WC FEMMINILI  
 Sup. mq.6.00

AREA DI TRANSITO


H=3.37  
 Sup. mq.22.85  
 +8.50

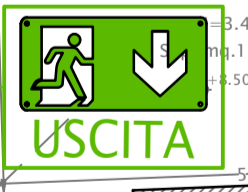

SCALA

H=7.10  
 +8.50  
 Sup. mq.15.30

UFFICIO

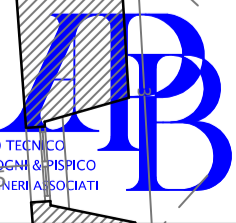

UFFICIO STUDIO TECNICO  
 A. BORGOGNI & A. PISPICO  
 INGEGNERI ASSOCIATI  
 Via Cassia Aurelia I, n°25  
 53043 CHIUSI SCALO (SI)  
 Telefono/Fax: 0578 228174  
 E-mail: info@studioborgognipispico.it  
 PEC: alberto.borgogni@ingpec.eu; annita.pispico@ingpec.eu  
 Codice fiscale/Partita IVA: 01107050526