



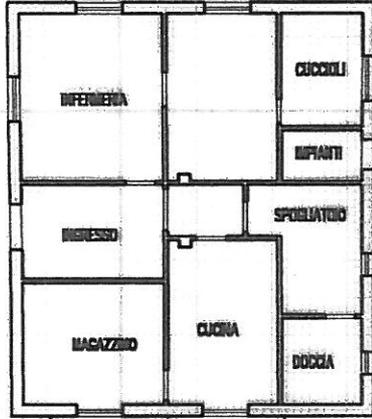


Simetria di u.i.u. in Comune di TORRITA DI SIENA via LOC. CIVETTAIO civ. -

COROGRAFIA UBICATIVA
ESTRATTO DI MAPPA N.C.T.
SCALA 1/2000

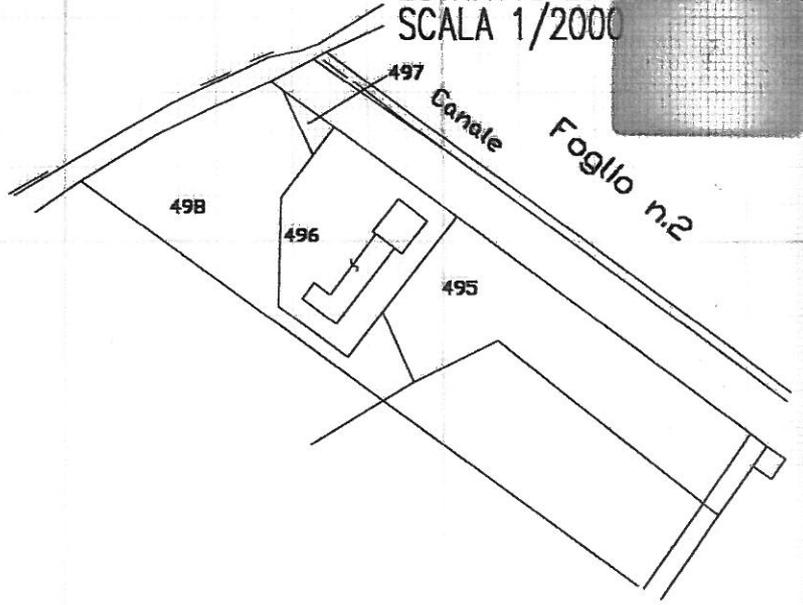

PIANO TERRA H=2.70

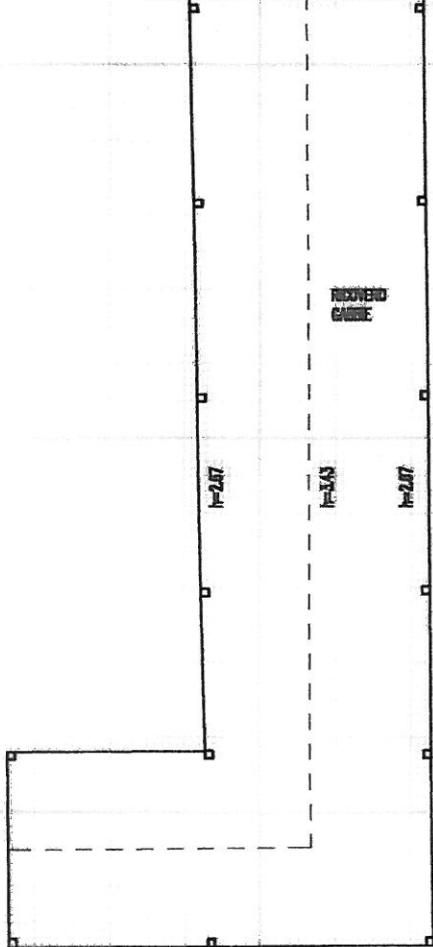

CORTILE PER TUTTI I LATI

ORIENTAMENTO



SCALA DI 1:200

Dichiarazione di N.C.
Denuncia di variazione

Compilata dal GEOM.
(Titolo, cognome e nome)
TERZAROLI CLAUDIO

RISERVATO ALL'UFFICIO

Identificativi catastali
F. 10
n. 496 sub. -

Iscritto all'albo dei GEOMETRI
della provincia di SIENA n. 710

