COMUNE DI MONTEPULCIANO
PROVINCIA DI SIENA

COMUNE DI MONTEPULCIANO
UFFICIO TECNICO - AREA GESTIONE, MANUTENZIONE PATRIMONIO E LAVORI PUBBLICI

Realizzazione marciapiede lungo
Via delle Terme Sud - S.P. di Chianciano (N.146)
Frazione di Sant'Albino - Comune di Montepulciano (SI)
- PROGETTO ESECUTIVO -

Tavola n°: 00

Elaborato:
INQUADRAMENTO GENERALE
Ortofoto, Estratto Cartografico - Scala 1:2500
Estratto del Piano Strutturale, Estratto del Regolamento Urbanistico

Scala: 1:2500

Data: 12/06/2017

Per approvazione:

Revisioni:

Il Tecnico

Ortofoto

Estratto Cartografico - Scala 1:2500

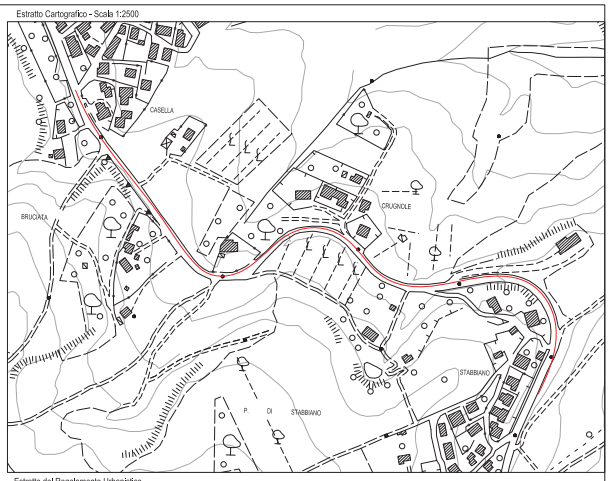

Legenda Regolamento Urbanistico:

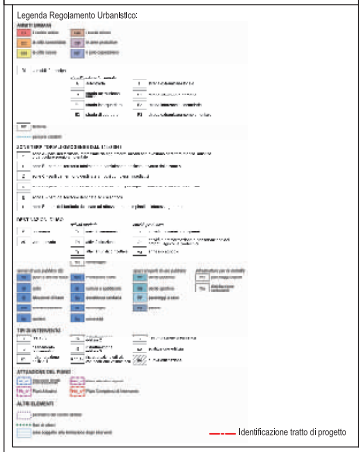

Identificazione tratto di progetto

Estratto del Piano Strutturale "Le invarianti strutturali"

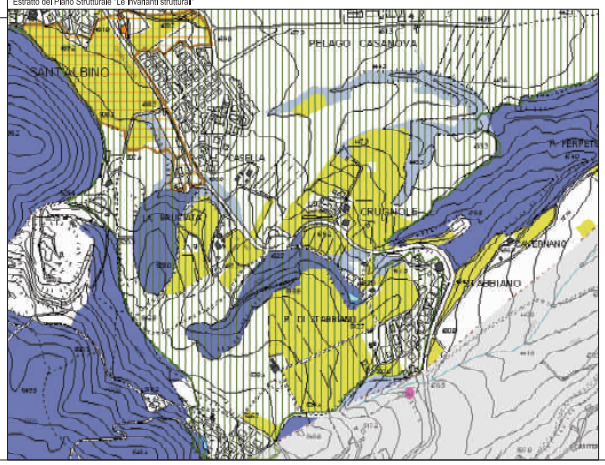
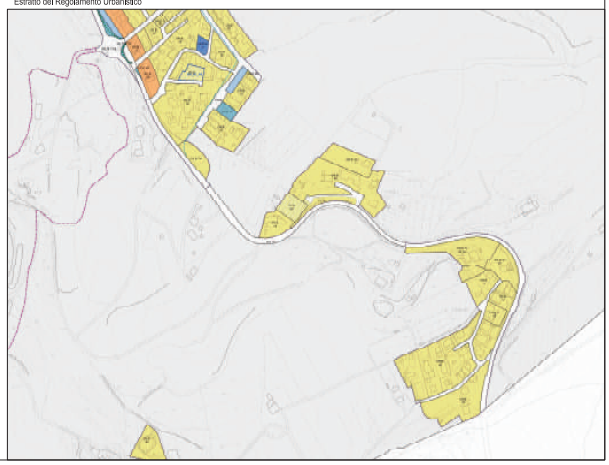
Estratto del Regolamento Urbanistico