



ESTRATTO R.U. DI VARIANTE
Disciplina del territorio. Le aree urbane
SCALA 1:2.000

- C** La città consolidata
 - B** Zone a vocazione del territorio, adatte alla destinazione urbanistica
 - TC** Attività Commerciali
 - TI** Attività Industriali
 - FP** Parcheggi a uso
 - VP** Verde Pubblico
- ATTUAZIONE DEL PIANO
Piani Complessivi di Intervento

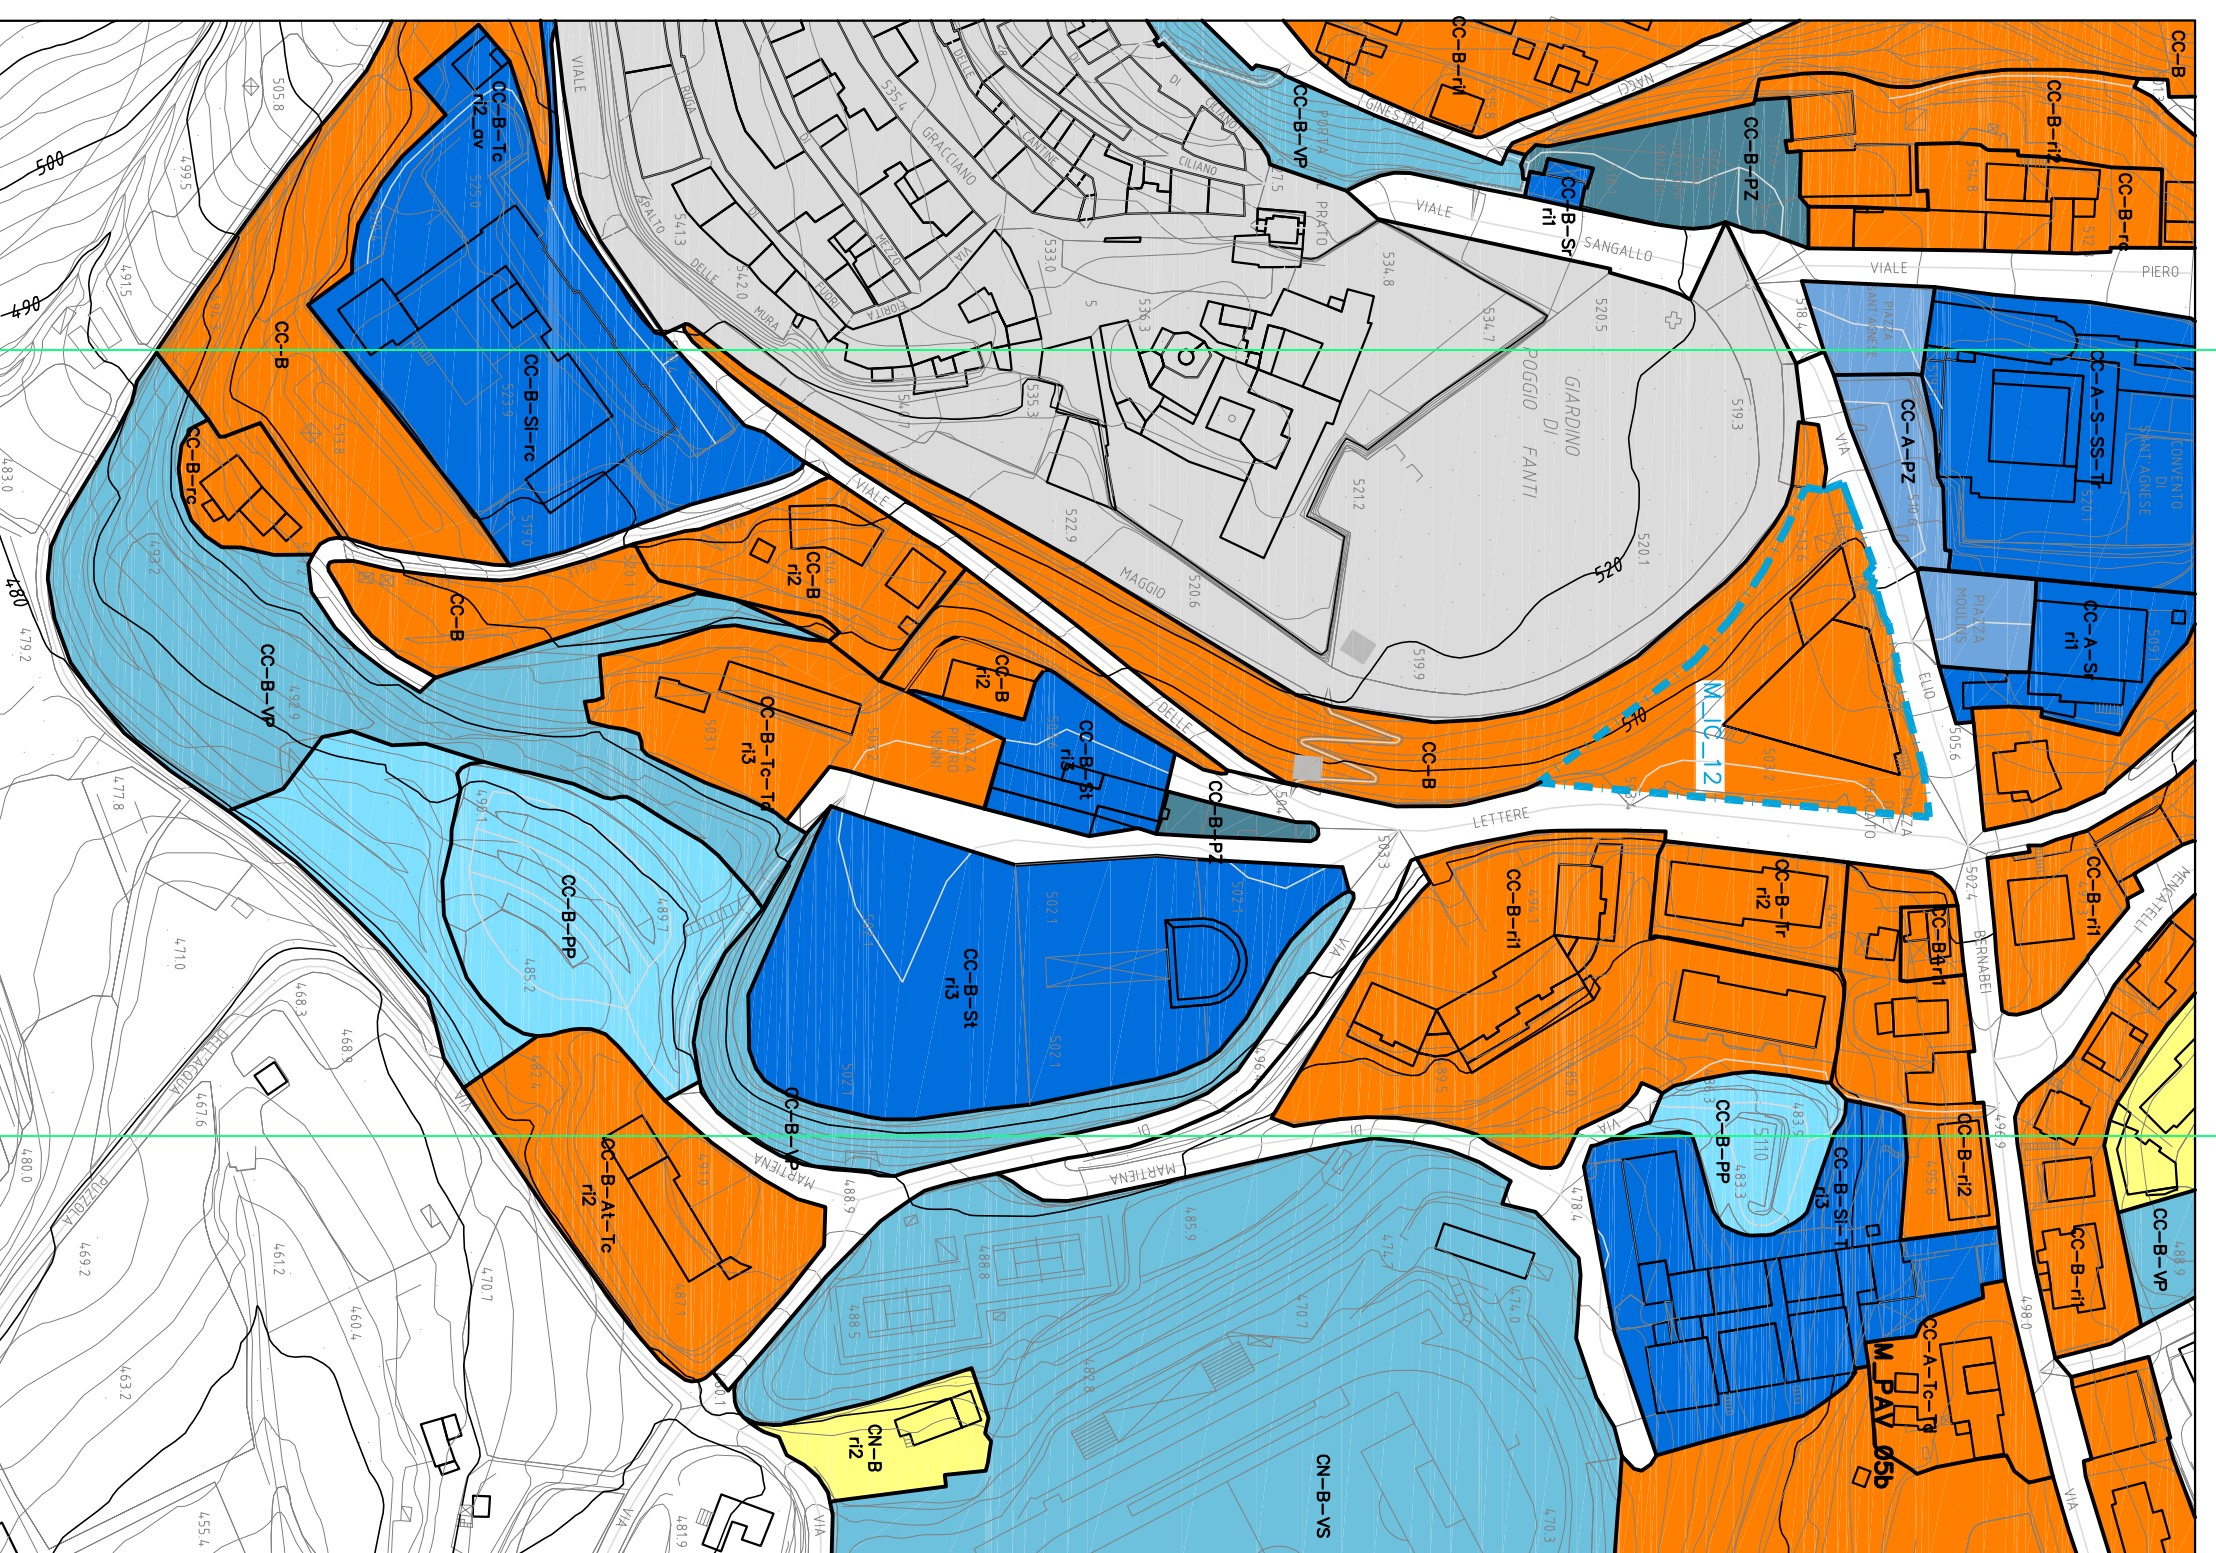

ESTRATTO R.U. DI VARIANTE
Disciplina del territorio. Le aree urbane
SCALA 1:2.000

- C** La città consolidata
 - B** Zone a vocazione del territorio, adatte alla destinazione urbanistica
 - TC** Attività Commerciali
 - TI** Attività Industriali
 - FP** Parcheggi a uso
 - VP** Verde Pubblico
- ATTUAZIONE DEL PIANO
Interventi diretti Convenzionali
R3 Ristrutturazione edilizia 3

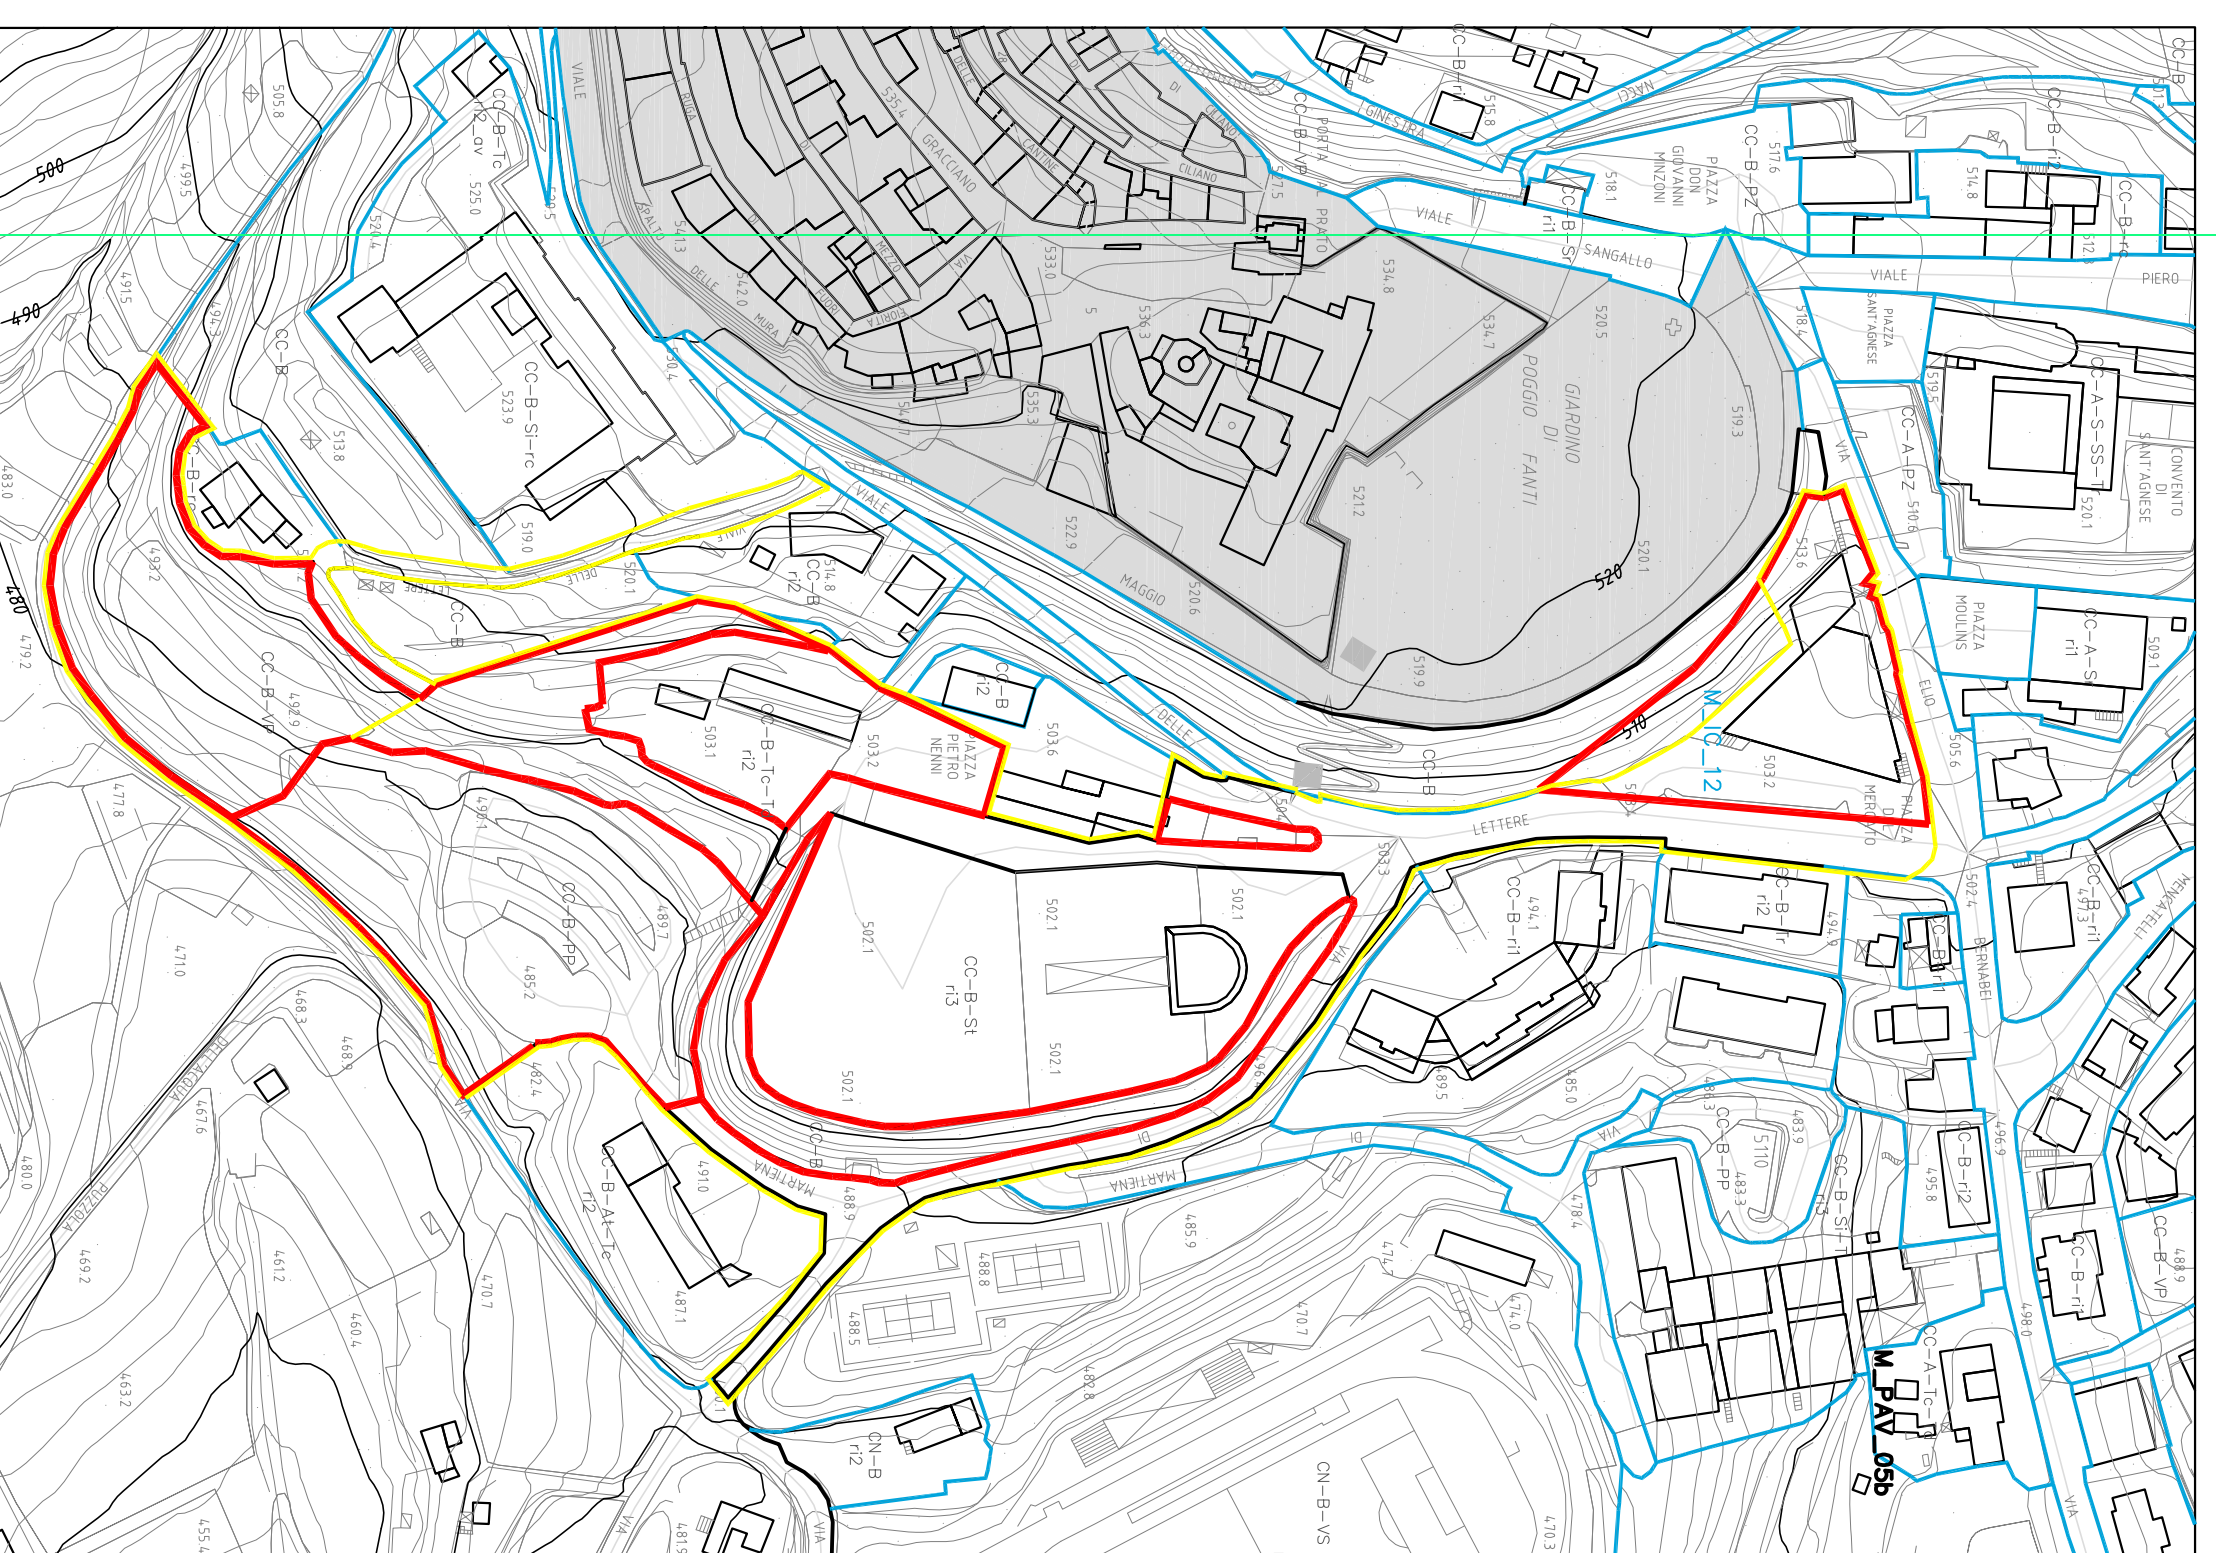

ESTRATTO R.U. DI VARIANTE SOVRAPPONTO
Disciplina del territorio. Le aree urbane
SCALA 1:2.000

- ATTUAZIONE DEL PIANO
Interventi diretti Convenzionali
- NUOVI PERIMETRI ZONE DI RU
 - PERIMETRI DELLE ZONE VISENTI IN RU ELIMINATI A SEGUITO DELLA MODIFICA
 - PERIMETRI DELLE ZONE VISENTI IN RU NON MODIFICATI

COMUNE DI MONTEPULCIANO

Provincia di Siena

VARIANTE AL REGOLAMENTO URBANISTICO DEL COMUNE DI MONTEPULCIANO IN ADEMPIMENTO DELL'ART. 17 DELLA LEGGE N. 489/1999 (RIFORMA DELL'AMMINISTRAZIONE LOCALE) E AMPLIAMENTO DELL'ART. 17 DELLA LEGGE N. 489/1999

AREA TECNICA – Servizio Urbanistica Edilizia

ARCH. MASSIMO BERRONE

QUADRO CONSENSIVO E DI PROGETTO

SCALA 1:2.000

ESTRATTO DI APPROVATO E DI VARIANTE DELLE ZONE OGGETTO DI PARLANZA URBANISTICA

TAVOLA N. 7

Montepulciano, luglio 2014