


PARTICOLARE PARAPETTO PER MESSA IN SICUREZZA TIMPANO

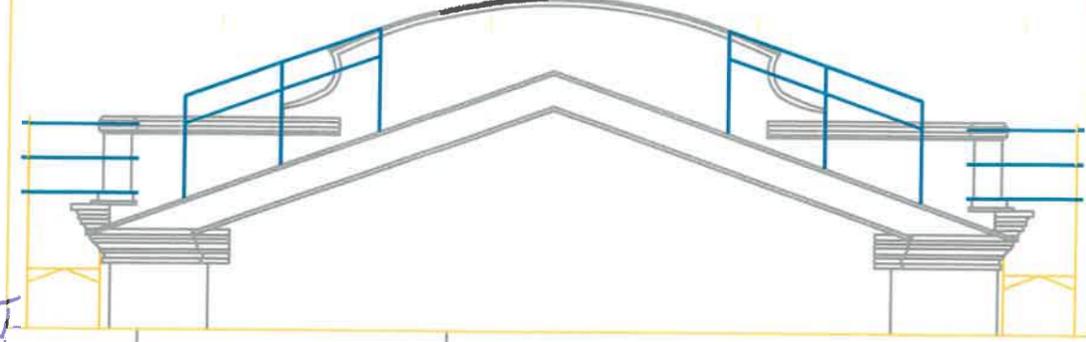

ALTRA PROPRIETA'

Superficie da proteggere mediante tessuto non tessuto e intavolato in legno per lo stoccaggio del materiale e la partenza del ponteggio

ACCESSO CARRABILE ABITAZIONE DA GARANTIRE

ACCESSO/USCITA AUSILIARIA AREA DI CANTIERE



STRADA CHIUSA PER LAVORI

VIA F.LLI BRASCHI - SP 326

VIA DE CONCORDI

ALTRA PROPRIETA'



RAMPA ACCESSO PORTATORI HANDICAP $\geq 8\%$

VIA GIOVAN BATTISTA CONCORDI

VIA GIOVAN BATTISTA CONCORDI

USCITA AREA DI CANTIERE

USCITA AREA DI CANTIERE



STRADA CHIUSA PER LAVORI

VIA F.LLI BRASCHI - SP 326

Passaggio pedonale garantito mediante percorso larghezza 2.00 metri

ACCESSO SCUOLA DELL'INFAZIA/ CENTRO SOCIALE

Gli accessi e le uscite dal cantiere dovranno essere sempre gestite da moviere da terra - gli accessi e le uscite di tutti i mezzi (operatori, fornitori etc..) dovranno essere sospese durante gli orari di ingresso e uscita dell'Asilo fascia oraria 8.00 - 8.30 e dalle 16.00 - 16.30

200.00


200.00

200.00

scala 1:200

DESCRIZIONE TAVOLA
LAYOUT DI CANTIERE FASE
2 - COPERTURA E INFISSI

TAV. 02

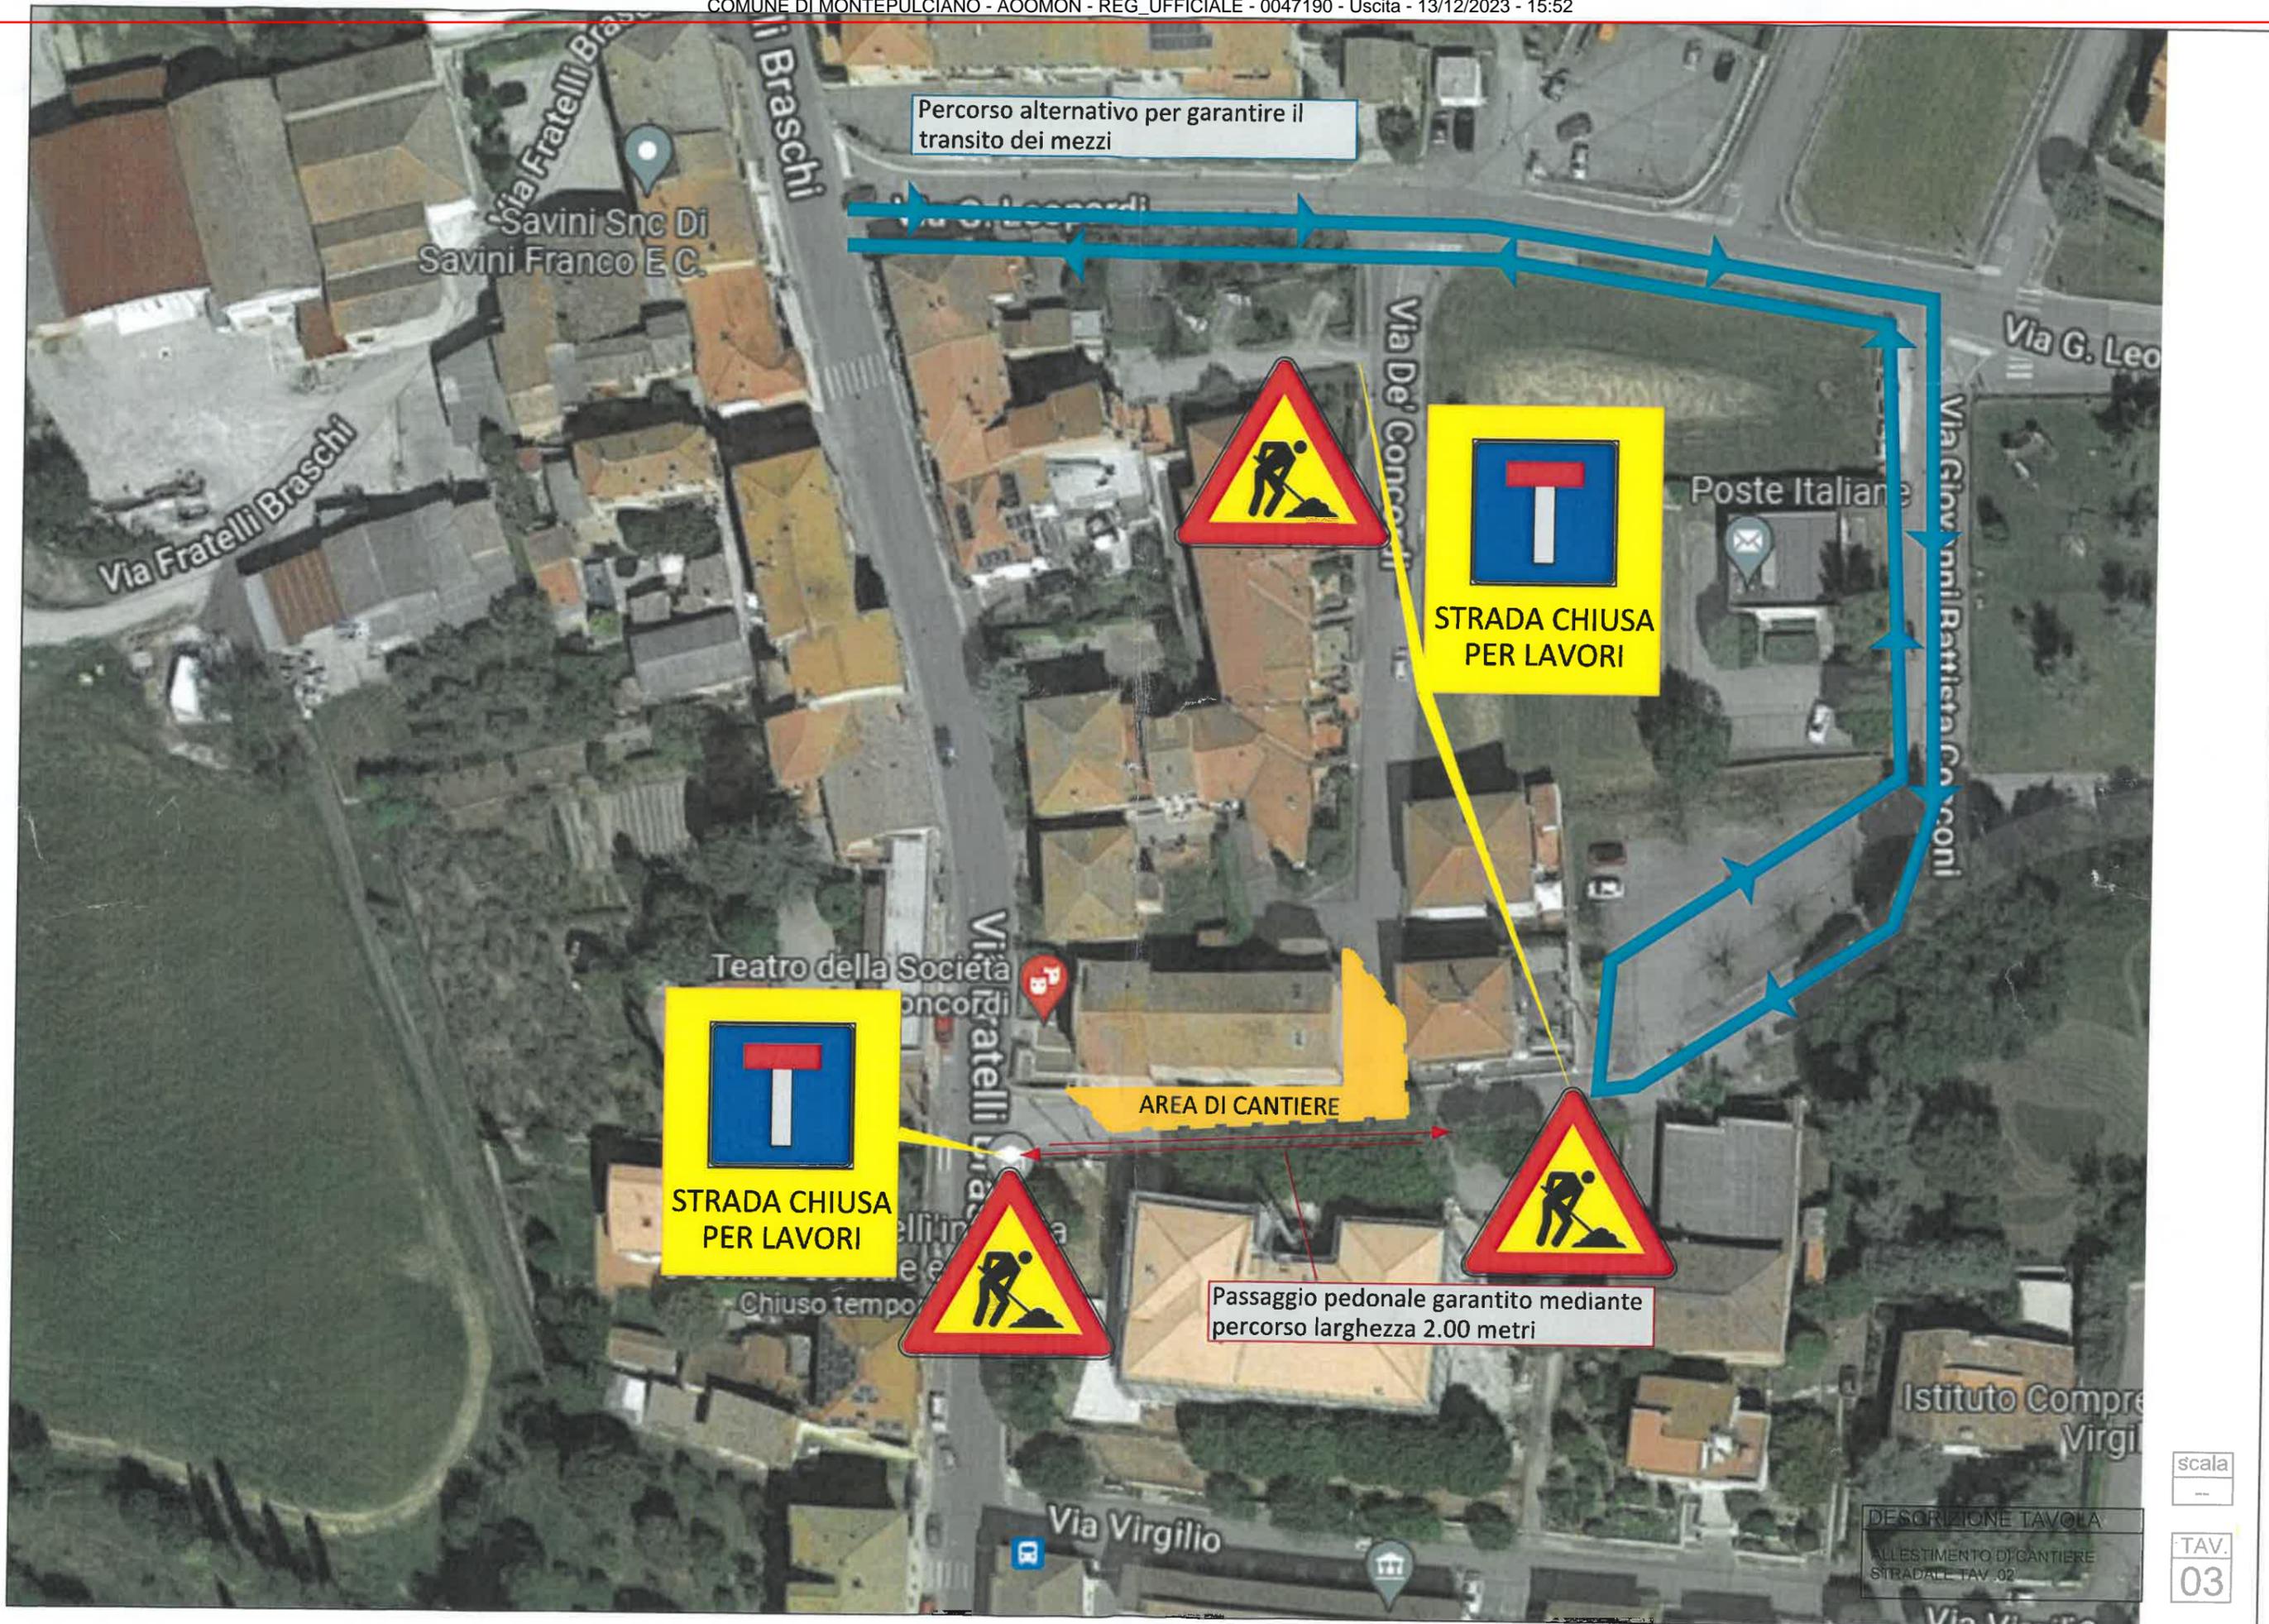

DESCRIZIONE TAVOLA
ALLESTIMENTO DI CANTIERE
STRADALE TAV. 02

scala
--

TAV.
03