



Una data diversa o numero di fogli, sono riportati sono soggetti alle variazioni per l'adempimento della legge

COMUNE :	MONTEPULCIANO	VIA :	Strada per Chianciano	PROGETTISTI
PROGETTO :	PIANO PARTICOLAREGGIATO DI INIZIATIVA PRIVATA			
PROPRIETA' :	SIG.RI NOCCHI ENRICO, GIORGINI IDILIA, PELLEGRINI VITTORIO			
TITOLO DISCIPLINARE :	INQUADRAMENTO CARTOGRAFICO			
Tavola n. 01 /	Tavole complessive 09	Data	18/01/2018	
Scala:	PIANO DI LOTTIZZAZIONE ACCORRATO	Scala:	VARE	
Architetto:	ING. FELICI - INQUADRAMENTO D.M.C. Pratica: 3293	Disegnatore:	1590	

INQUADRAMENTO CARTOGRAFICO



ESTRATTO CATASTALE - FOGLIO 135 - Scala 1:2000


Proprietà catastali

- Foglio 135 - p.lia 203 - Sig. NOCCHI ENRICO - Montepulciano 23/04/1968 - NCCNRC68D23F592R
Superficie Catastale mq 40
- Foglio 135 - p.lia 8 - Sig.ra GIORGINI IDILIA - Casiglionne del Lago - 20/03/1940 - GRGDL140C60C309J
- (usufruttuaria per 2/3)
- Sig. NOCCHI ENRICO - Montepulciano 23/04/1968 - NCCNRC68D23F592R
- (nuda proprietà per 2/3)
- Sig. NOCCHI ENRICO - Montepulciano 23/04/1968 - NCCNRC68D23F592R
- (proprietà per 2/3)
Superficie Catastale mq 370
- Foglio 135 - p.lia 187 - Sig. PELLEGRINI VITTORIO - Montepulciano 05/04/1944 - PLLVTR44D05F592F
Superficie Catastale mq 730
- Foglio 135 - p.lia 202 - Sig. PELLEGRINI VITTORIO - Montepulciano - 05/04/1944 - PLLVTR44D05F592F
Superficie Catastale mq 350


FOGLIO 135 - COMUNE DI MONTEPULCIANO - SCALA 1:1000




ESTRATTO CATASTALE CON INDICAZIONE DEL COMPARTO E DELLA PROPRIETA' COMMITTENTE

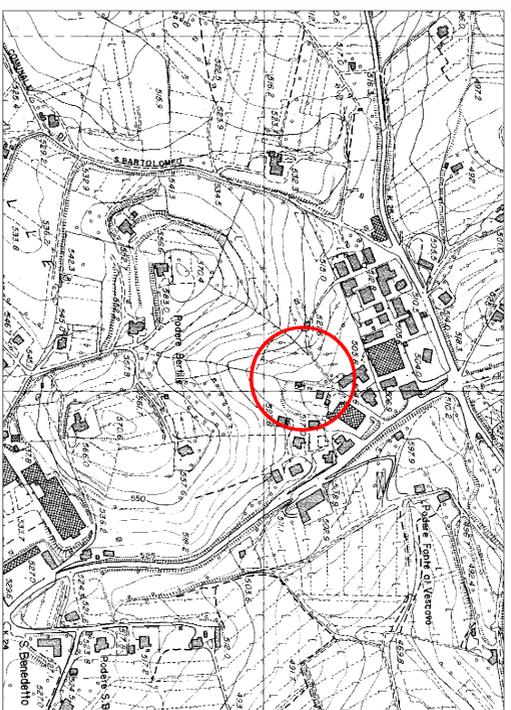

ESTRATTO DA C.T.R. TOSCANA - scala 1:5000

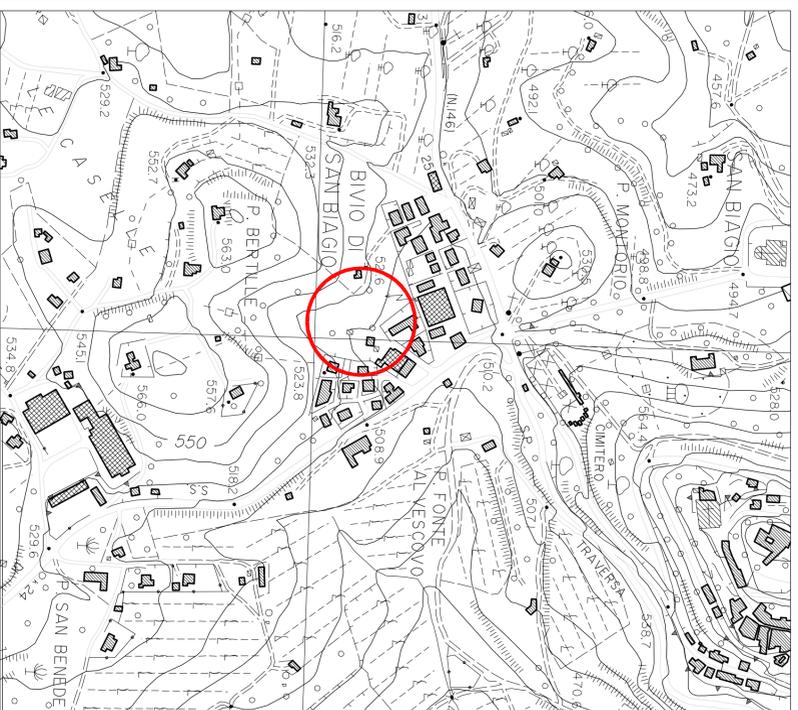


ESTRATTO DA AEROFOTOGRAMMETRICO - scala 1:5000

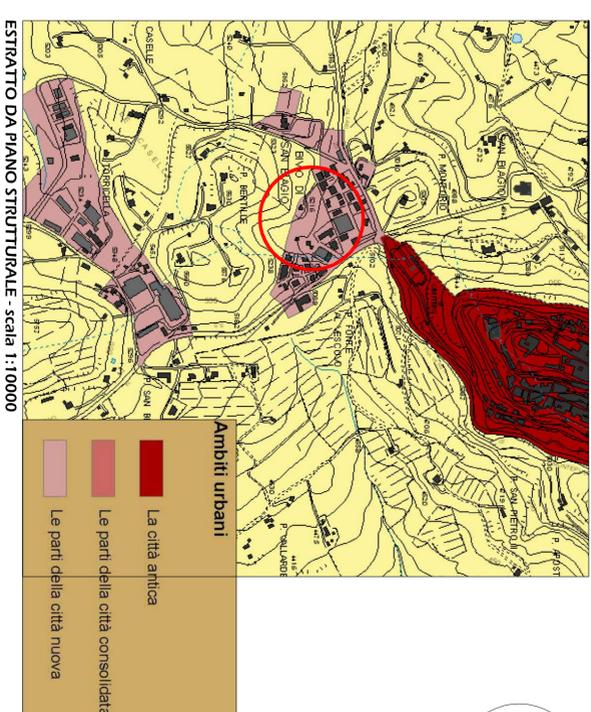


Ambiti urbani	
■	La città antica
■	Le parti della città consolidata
■	Le parti della città nuova

ESTRATTO DA PIANO STRUTTURALE - scala 1:10000

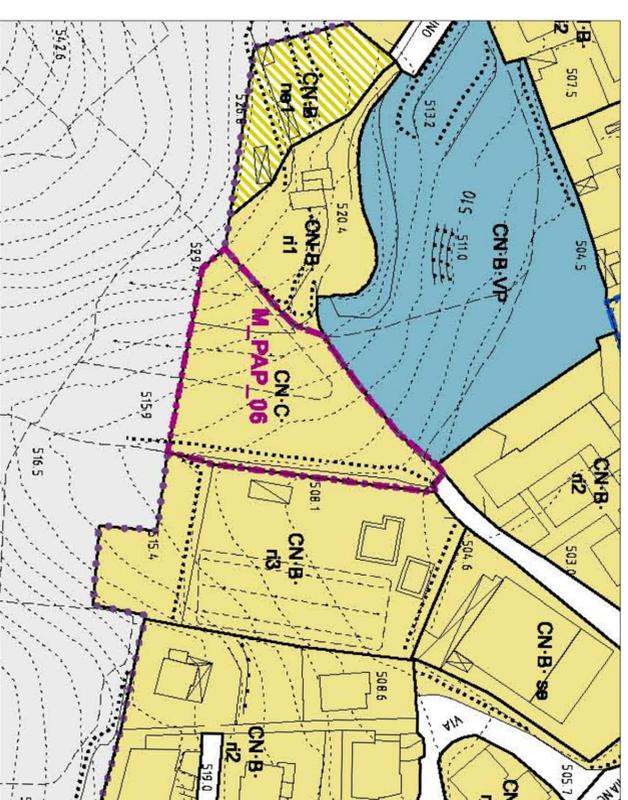

ESTRATTO REGOLAMENTO URBANISTICO - TAVOLA URBANISTICA - SCALA 1:2000

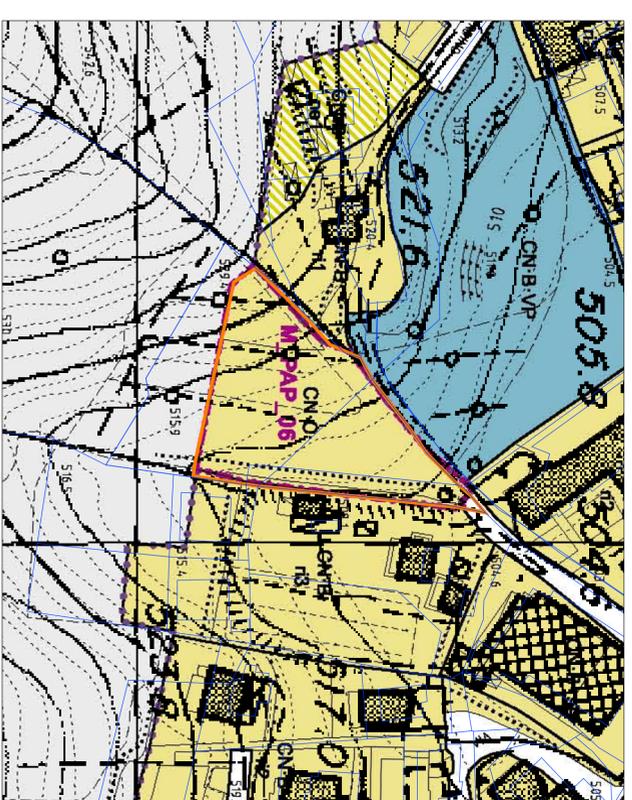

SOVRAPPOSIZIONE AEROFOTOGRAMMETRICO - RU - CATASTALE - SCALA 1:2000



REG. URBANISTICO

