DELLA GIOVAMPAOLA ASSOCIATI
LABORATORIO POLIZIANO DI ARCHITETTURA

Via piero calamandrei 49 int. 40 - Tel. e Fax 0578756024
53045 - MONTEPULCIANO (SI)

Committente - Oggetto

borgo tre rose s.r.l.

variante al piano di recupero

IL COMMITTENTE	Il Progettista		N. Prat.
firma	firma	timbro	07-042

Data	Scala	Tavola n.	Titolo della tavola
01/07/2016	1:200	37	soluzione alternative come da previsioni p.t.c. 1-PROGETTO APPROVATO 2-VARIANTE 3-ALTERNATIVA

revisione	modificato da	note	data aggiornamento	approvato da
1	FEDERICA	MOD. A SEGUITO DI PRESCRIZIONI CU 20.05.2013	23/08/2013	LAB.POLIZIANO
2	DVM	AGGIORNATA ALLE MODIFICHE RICHIESTE CON OSSEVAZIONI	01/07/2016	LAB.POLIZIANO

sul presente elaborato grava il diritto di proprieta' per cui e' vietata la riproduzione anche parziale, cessione a terzi, la diffusione se non DIETRO ESPRESSA AUTORIZZAZIONE SCRITTA. OGNI VIOLAZIONE SARA' PERSEGUITA AI SENSI DELLE VIGENTI LEGGI CIVILI E PENALI.

ANNOTAZIONI

STRALCIO PLANIMETRIA PROGETTO PIANO DI ACCESSO progetto approvato

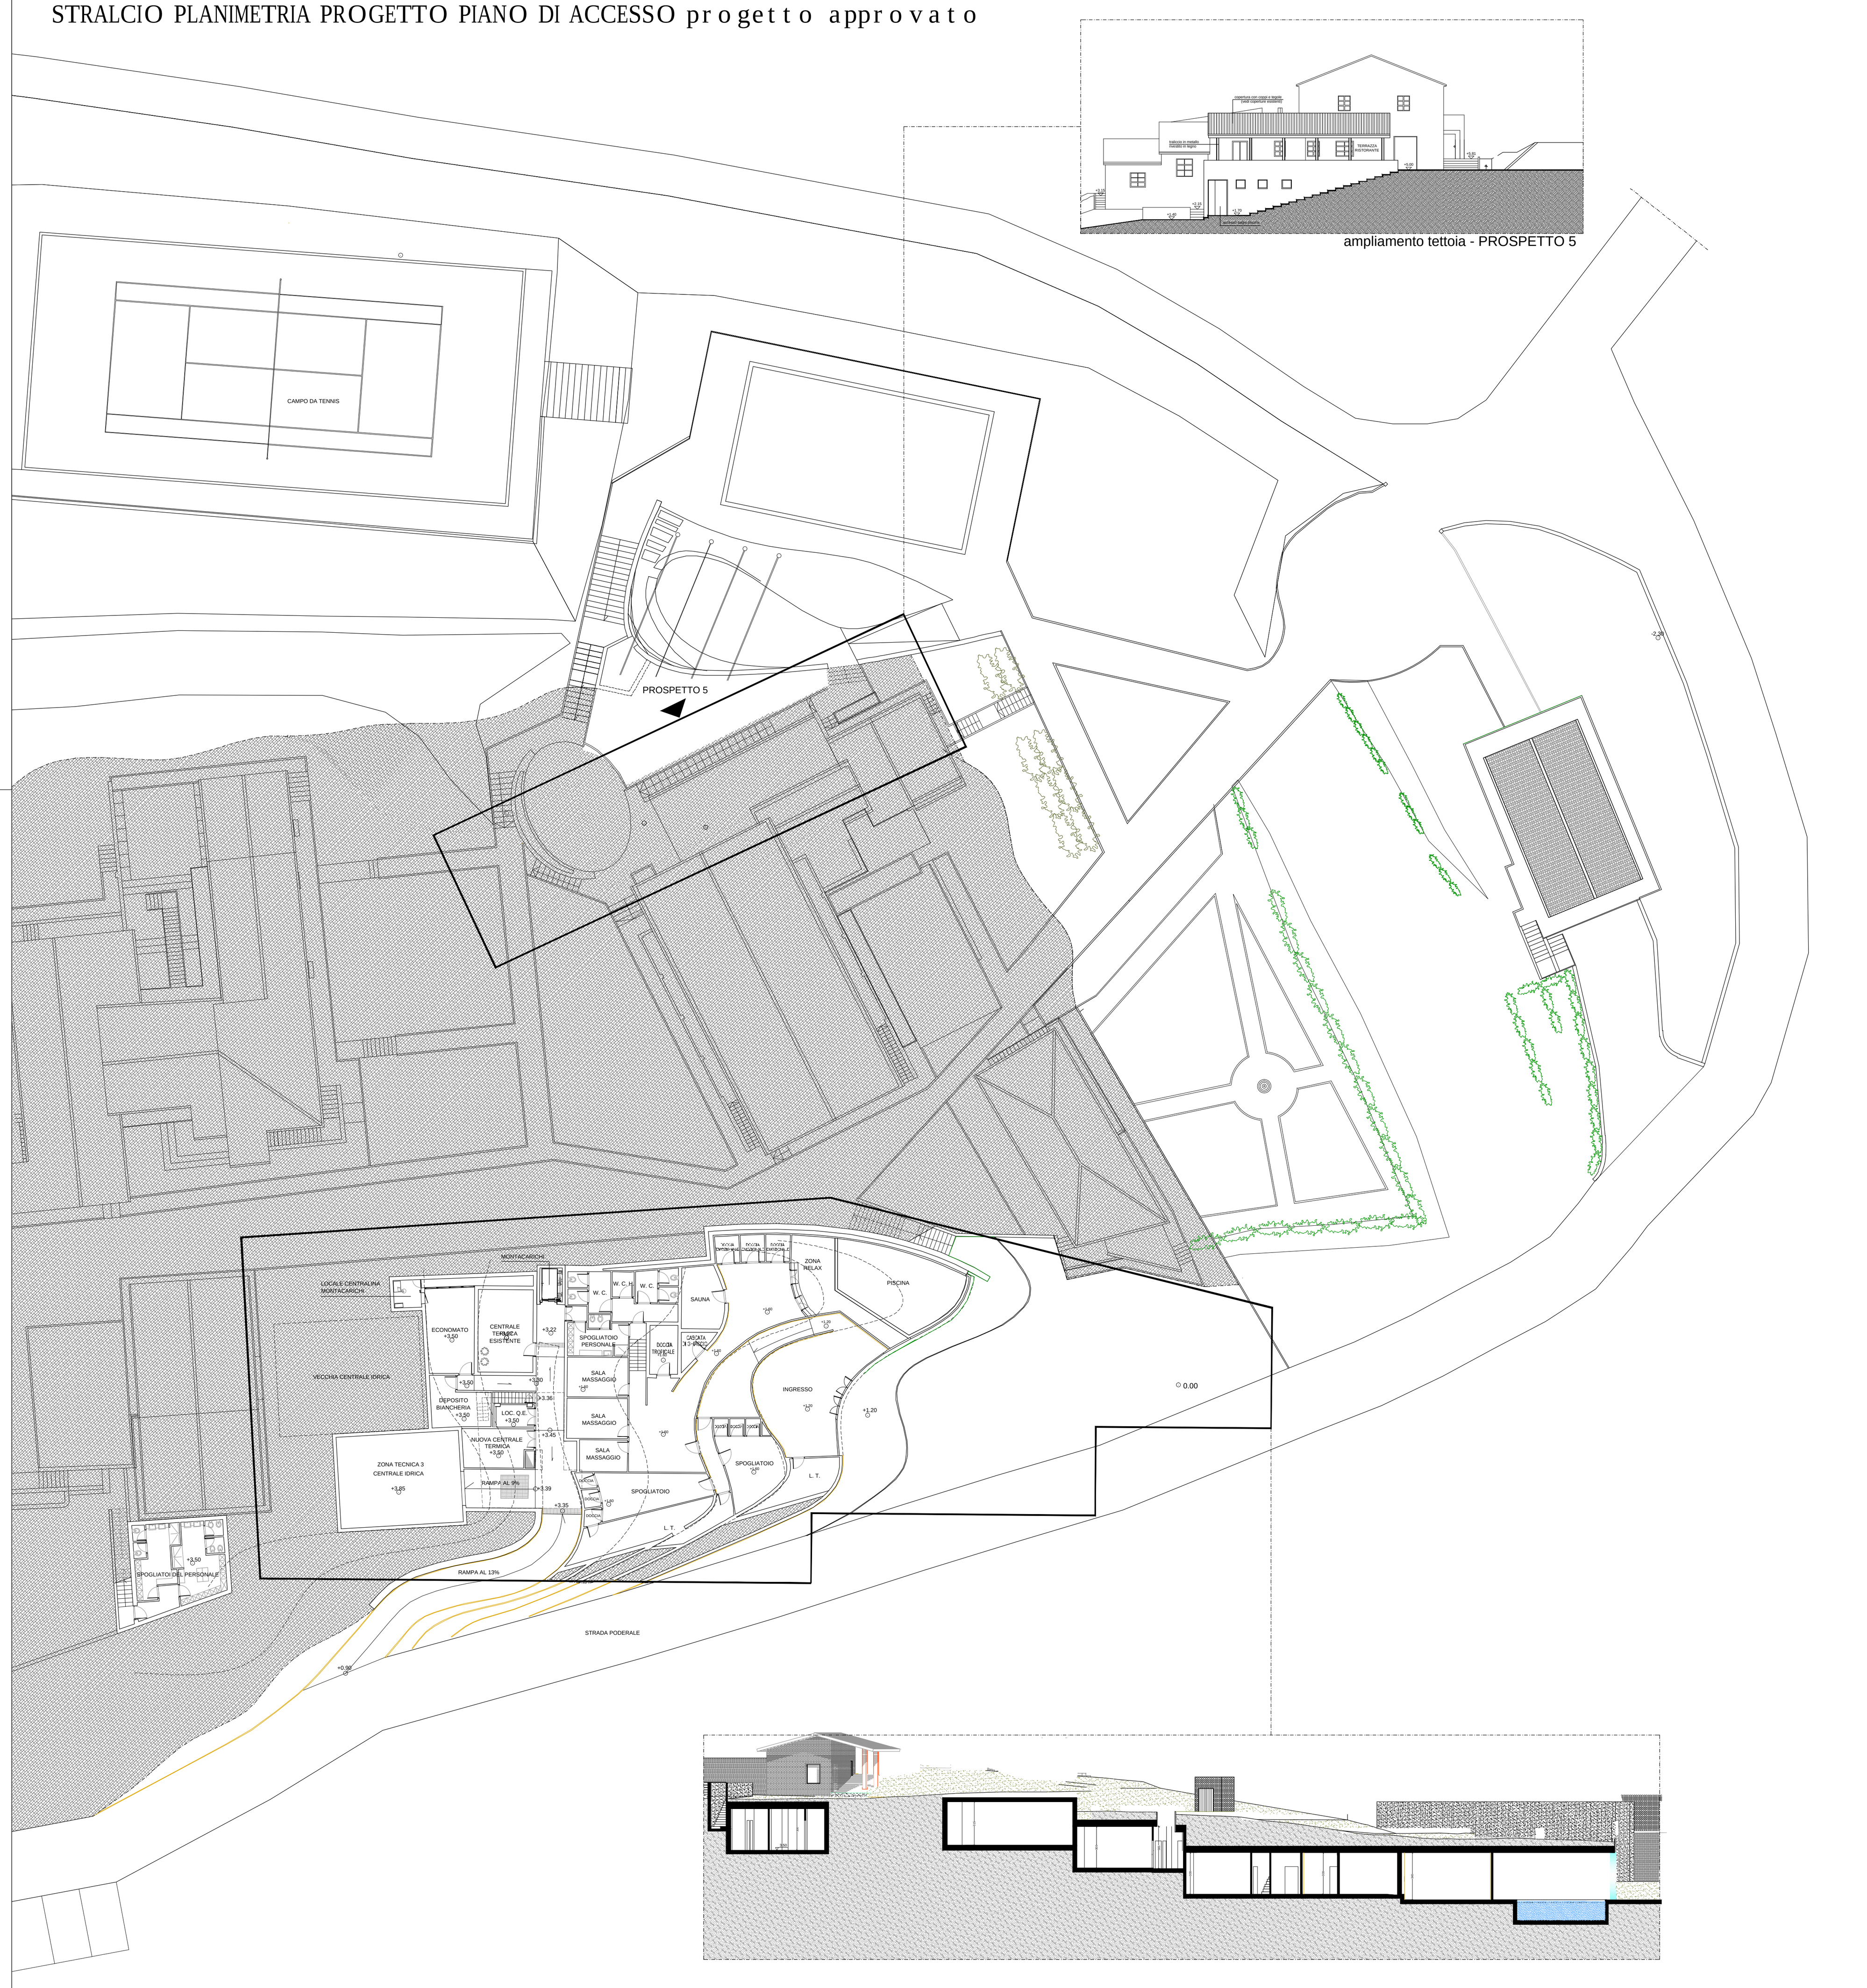

STRALCIO PLANIMETRIA PROGETTO PIANO DI ACCESSO progetto di Variante

STRALCIO PLANIMETRIA PROGETTO PIANO DI ACCESSO progetti ALTERNATIVI PER VERIFICHE PTC