


**ESAME DEL CONTESTO TERRITORIALE
NUCLEO ② - ACQUAVIVA**

**PLANIMETRIA GENERALE - STATO ATTUALE
SCALA 1:500**

FABBRICATI IN DOTAZIONE
AZ. AGR. FRAGNITO ELISA


FABBRICATI
ALTRA PROPRIETA'

limite tessitura agraria maglia fitta

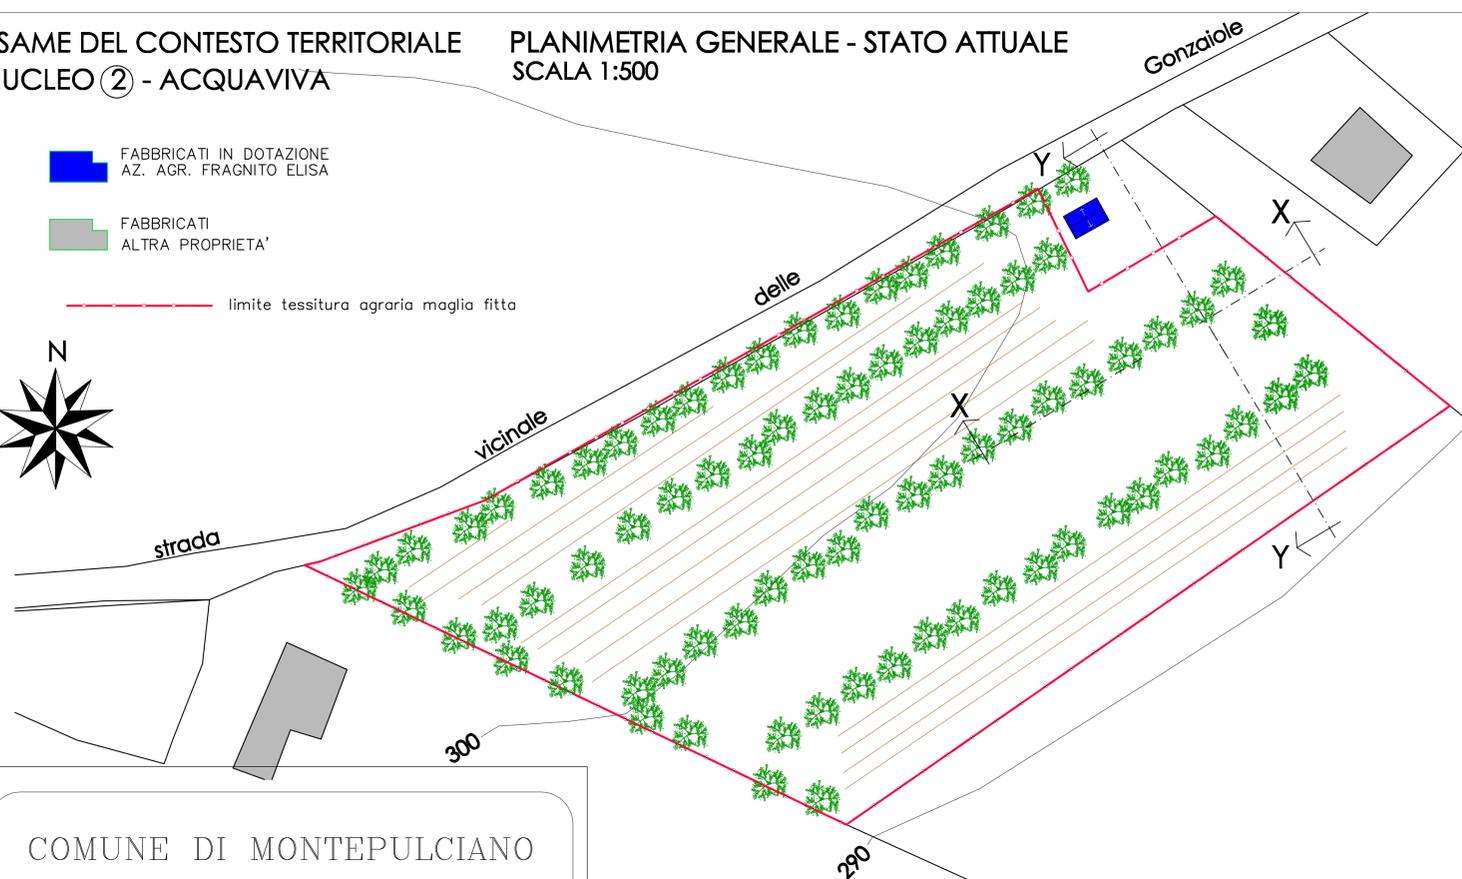

**PLANIMETRIA GENERALE - STATO MODIFICATO
SCALA 1:500**

limite tessitura agraria maglia fitta

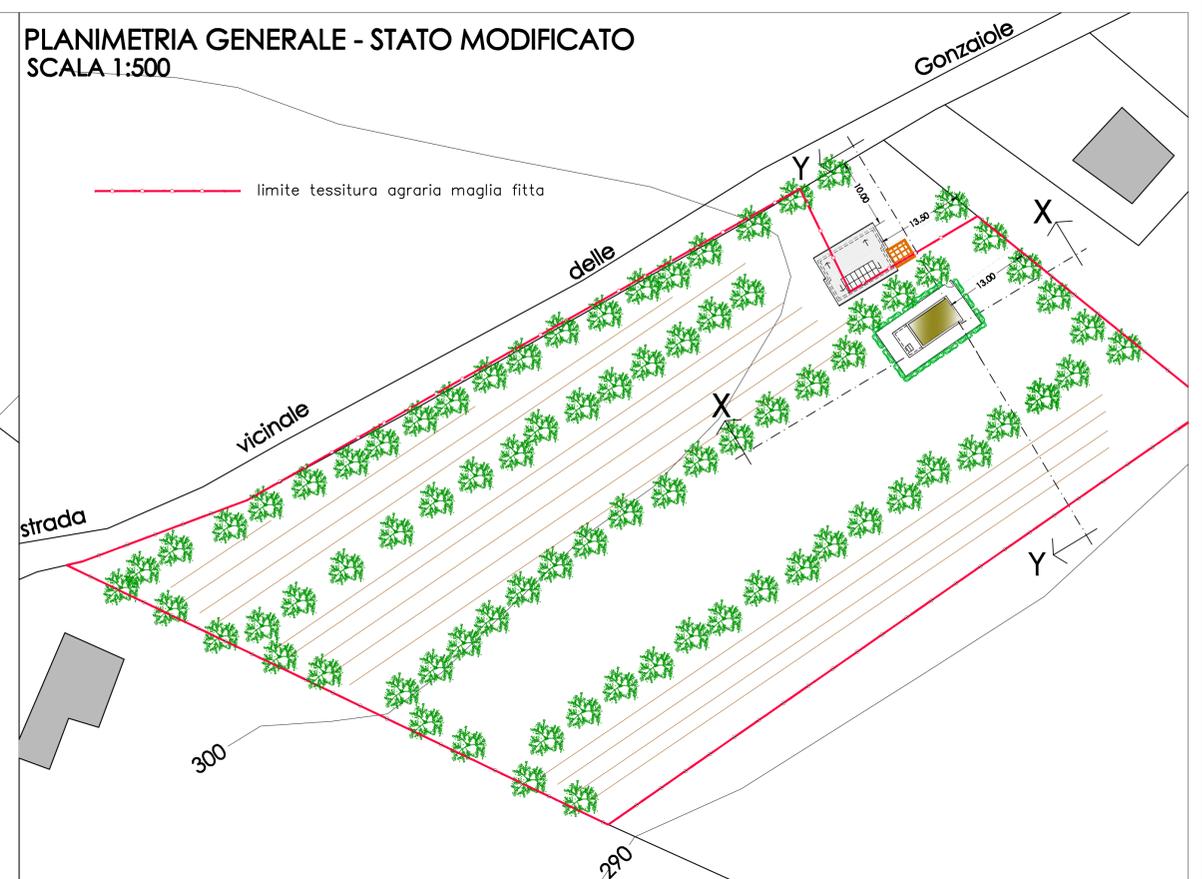

COMUNE DI MONTEPULCIANO

PIANO DI RECUPERO AI SENSI DELL' ART.119 DELLA L.R. 65/2014 PER INTERVENTO DI SOSTITUZIONE EDILIZIA DI ANNESSO AGRICOLO PER FINI AGRITURISITICI E CONTESTUALE REALIZZAZIONE DI PISCINA PERTINENZIALE DA EFFETTUARSI NEL COMUNE DI MONTEPULCIANO IN VIA STRADA DELLE GONZAIOLE - ACQUAVIVA IN CONFORMITA' ALL'ART. 81 C.1 lett.a) delle N.T.A. del P.O.

PROGETTISTA:
ARCH. RICCARDO PIZZINELLI
Via Elio Bernabei n°28

COLLABORATORE:
GEOM. MONICA BETTOLLINI
Via delle Lettere n°54

COMMITTENTE :
AZ. AGR. SAN CARLO di FRAGNITO ELISA


TAVOLA 11S
Integrazione dopo adozione

ESAME DEL CONTESTO TERRITORIALE
NUCLEO ② - ACQUAVIVA
STATO ATTUALE E STATO MODIFICATO


Montepulciano, 20.10.2022

Scala 1: 2000
Scala 1: 500


**SEZIONE X-X - STATO ATTUALE
SCALA 1:200**

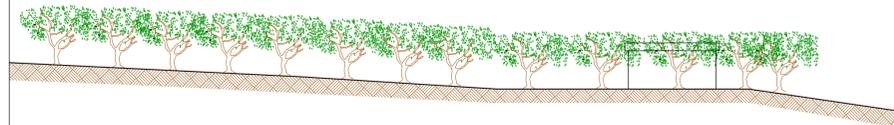

**SEZIONE Y-Y - STATO ATTUALE
SCALA 1:200**

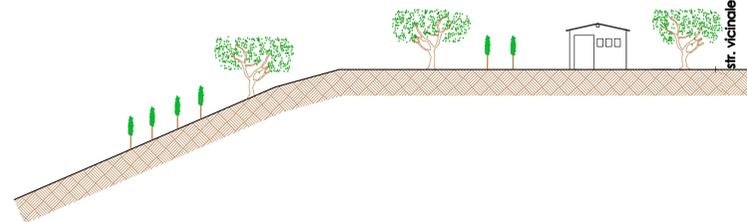

**SEZIONE X-X - STATO MODIFICATO
SCALA 1:200**

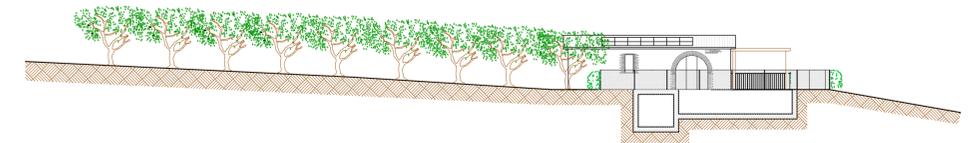

**SEZIONE Y-Y - STATO MODIFICATO
SCALA 1:200**

