




LEGENDA  
 UNITA' MINIMA DI INTERVENTO UNICA

**COMUNE DI MONTEPULCIANO**  
 PROVINCIA DI SIENA

VARIANTE AL PIANO DI RECUPERO DI  
 "VILLA BUSCHETTI"  
 LOCALITA' S. BIAGIO - MONTEPULCIANO (SI)

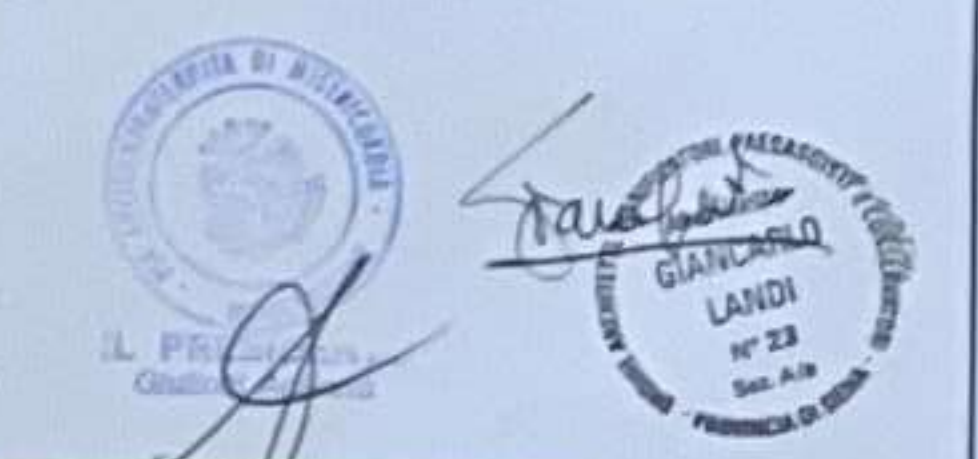

ELABORATO ADEGUATO ALLE PRESCRIZIONI DELLA CONFERENZA DEI SERVIZI DEL 07/08/2012

studio di architettura  
 dott. arch. **GIANCARLO LANDI**  
 53042 Chianciano Terme (Siena)  
 Via dei Colli, 27 - Tel. 0574953178  
 cod. Fisc. LND GCR 40A25 090LJ  
 P.I. 00201800521

propr.: PIA ARCICONFRATERNITA DI MISERICORDIA  
 MONTEPULCIANO (SI)  
 Via Arturo e Alceo Baldi n. 15

Tav. n° **11**

titolo UNITA' MINIMA DI INTERVENTO disegno n° **631-V**

data PdR 05 / 2007	data Var. 07 / 2008	05 / 2008	12 / 2011	08 / 2012	figg.	figg.	Scala: 1:500
-----------------------	------------------------	-----------	-----------	-----------	-------	-------	-----------------

1/5 i diritti riservati.