



SEZIONE A - A'

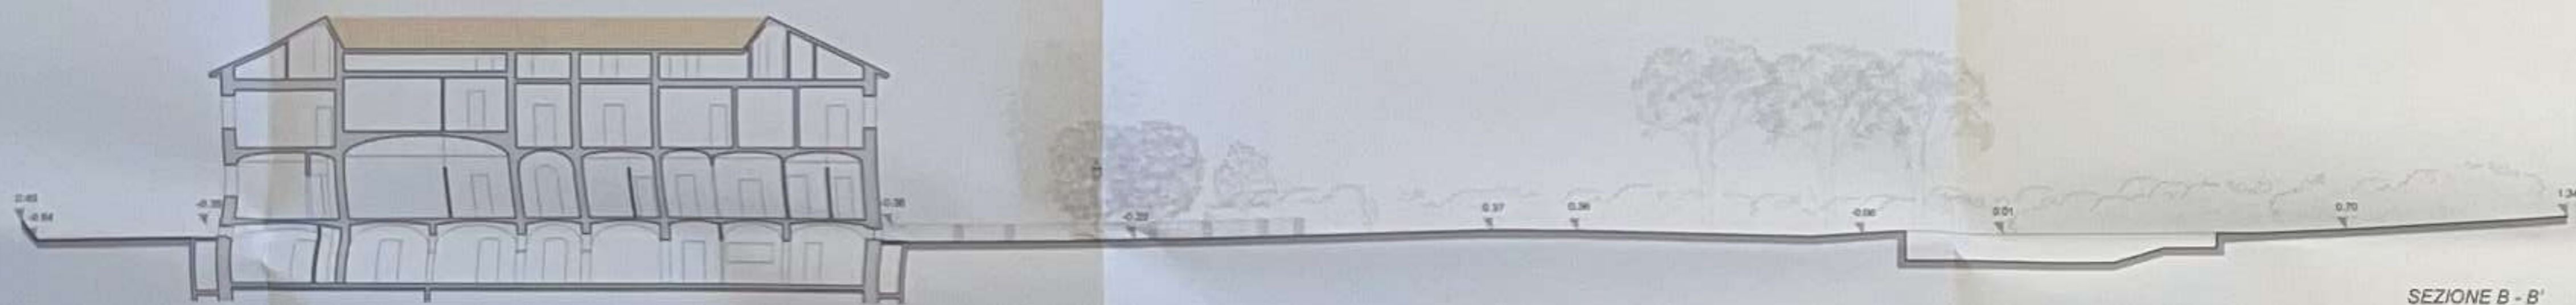

SEZIONE B - B'

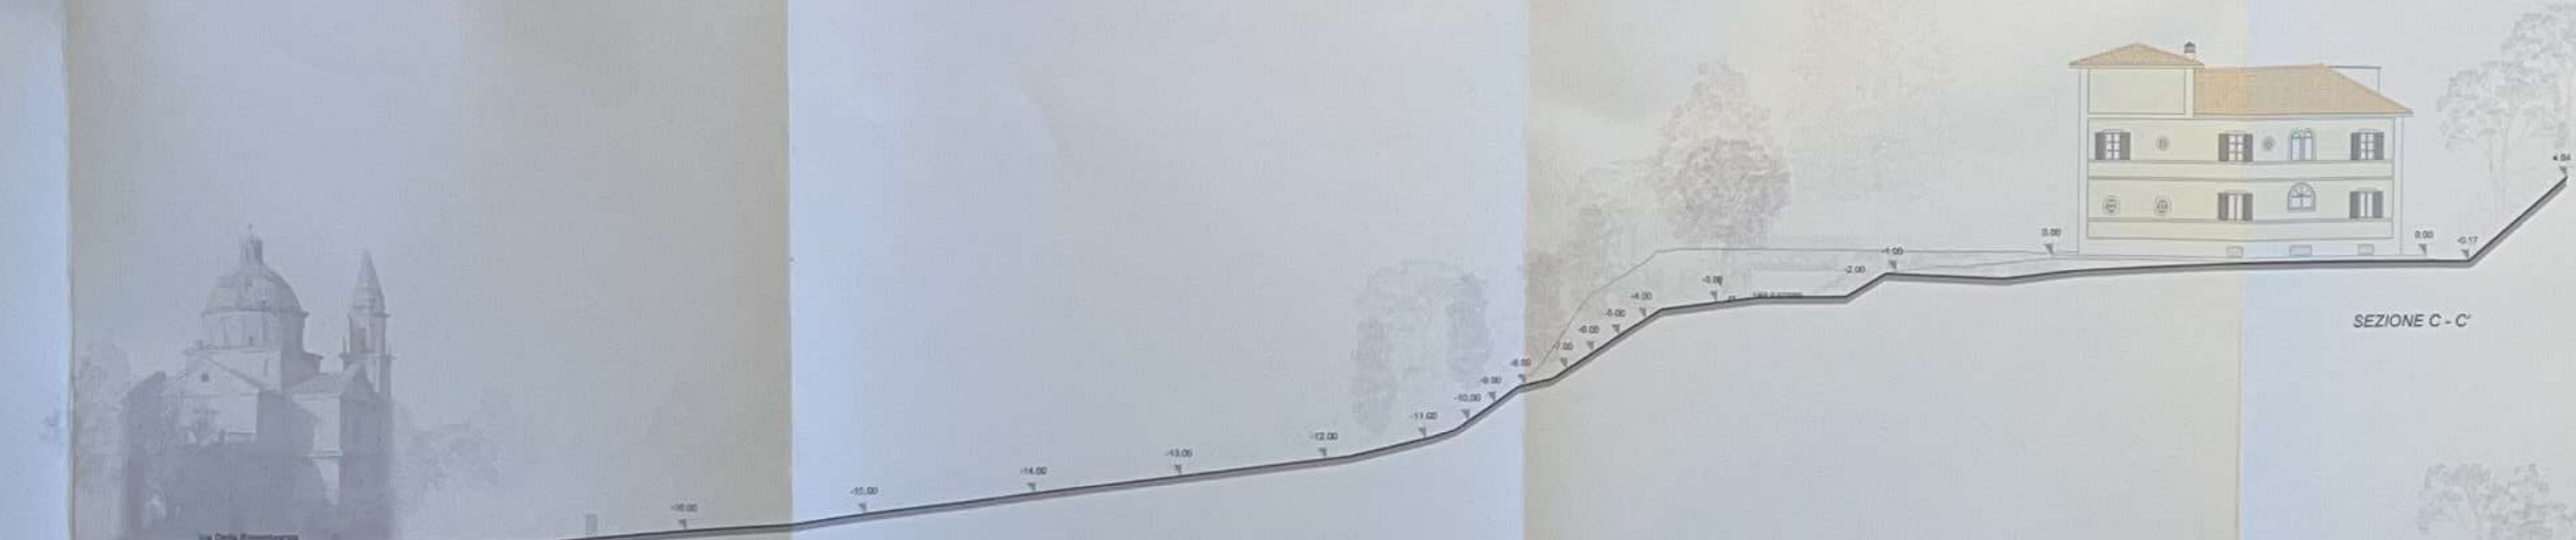

SEZIONE C - C'



SEZIONE D - D'



COMUNE DI MONTEPULCIANO  
 PROVINCIA DI SIENA  
 PIANO DI RECUPERO DI "VILLA BUSCHETTI"  
 IN LOCALITA' S. BIAGIO - MONTEPULCIANO (SI)

ALLEGATO ALLA DEL. N. 51/2009  
 APPROVATA CON DELIBERAZIONE N. 20/09  
 COMUNALE N. 29 DEL 30.05.2009



Architetto  
 GIUSEPPE GIANNAROLI  
 Via dei Capp. 27 - Tel. 0578/215718  
 51013 Montepulciano (SI)

Descr. Profilo altimetrico del terreno  
 Mod. trasformata

Sett. 1000  
 Maggio 2007