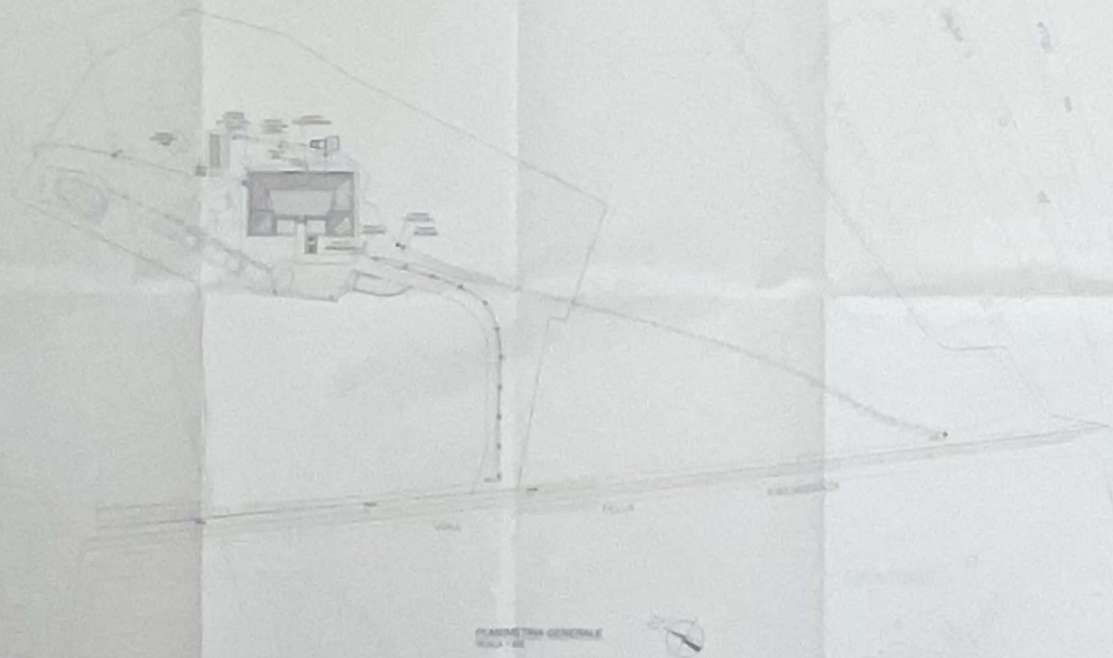

PLANIMETRIA GENERALE
SCALA 1:500

PARTICOLARE ALLACCIO ACQUEDOTTO SU NICCHIA

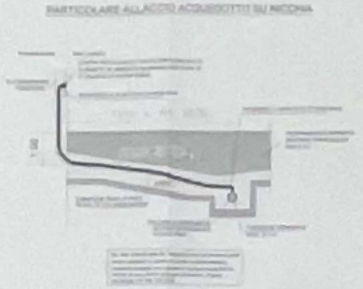

PARTICOLARE SBANCAMENTO E FOSSETTO LAMIERA

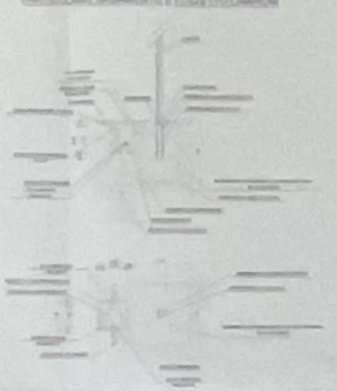

PARTICOLARE ALLACCIO FOGNARIO

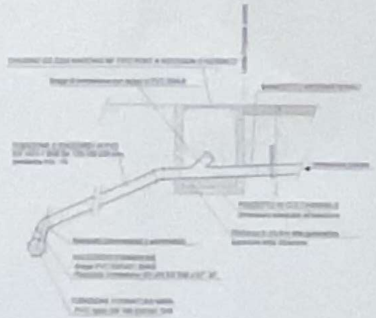

PARTICOLARE INTERRAMENTO LINEE ELETTRICHE, LINEE TELECOMUNICAZIONI, PIFFI FOGNARIE E METEORICHE

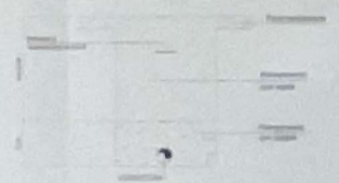

PARTICOLARE INTERRAMENTO TUBAZIONE GAS METANO

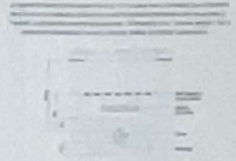

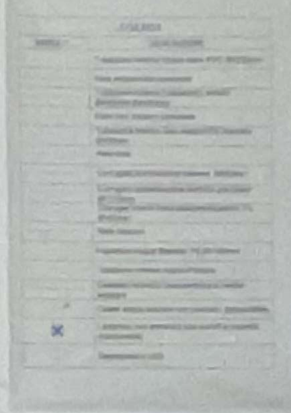
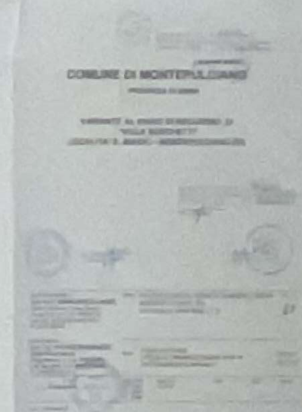
COMUNE DI MONTEPULCIANO