

COMUNE DI MONTEPULCIANO

Provincia di Siena

VARIANTE AL PIANO OPERATIVO

AMPLIAMENTO ASSE COMMERCIALE NEL CENTRO STORICO DEL CAPOLUOGO

Via di Cagnano

Capoluogo

ADOZIONE

TAVOLA

ESTRATTO CATASTALE

SCALA 1 /


Il Responsabile del Procedimento

arch. Massimo Bertone

Montepulciano

Febbraio 2022

Estratto mappa catastale
Scala 1:1000

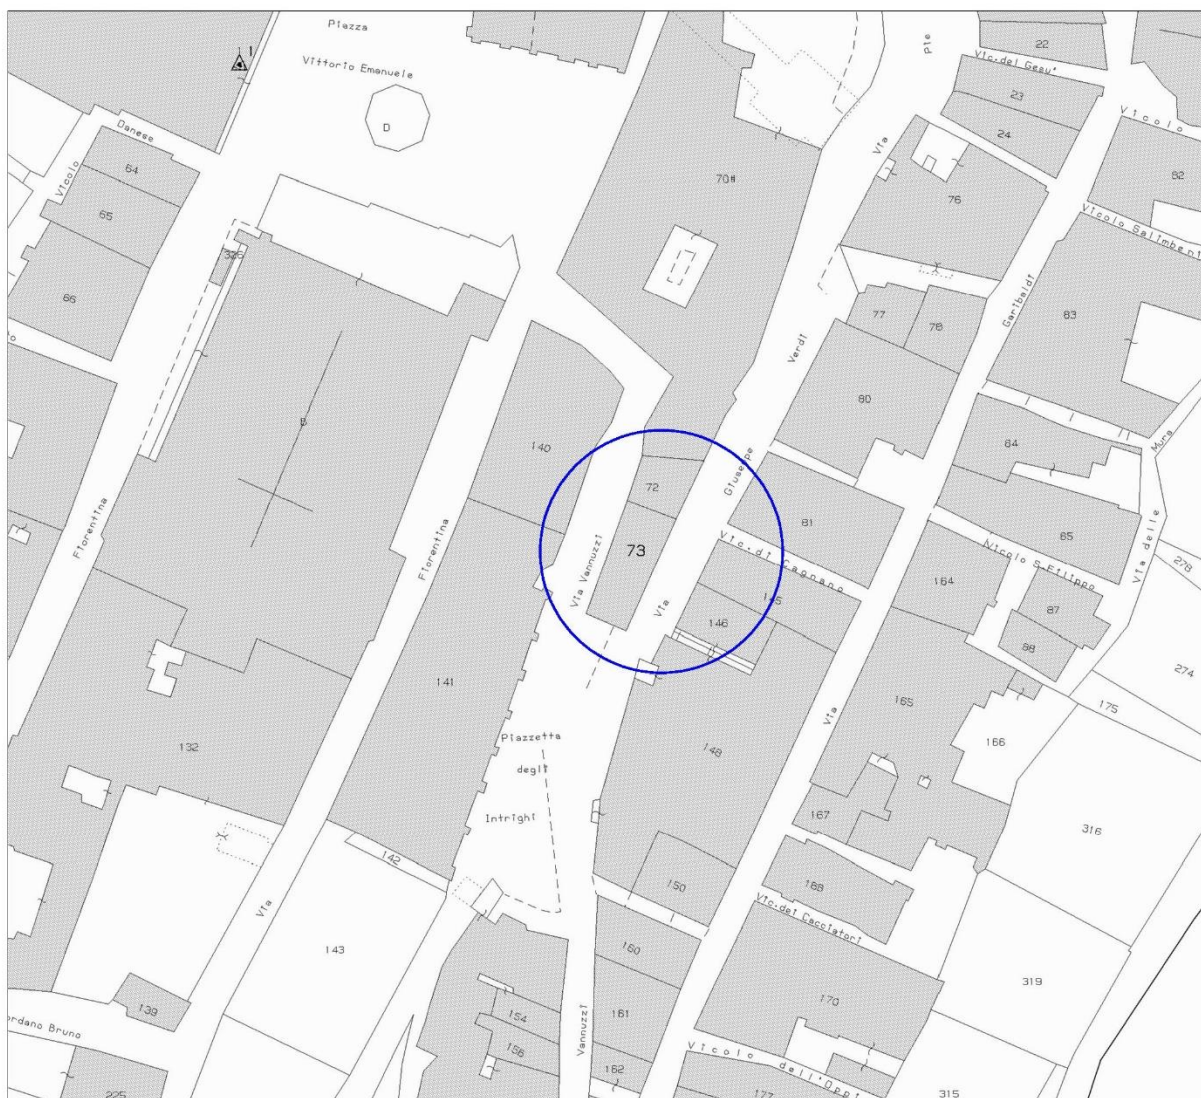

Comune di Montepulciano

Foglio 177 - P.IIa 73