

COMUNE DI MONTEPULCIANO

Provincia di Siena

VARIANTE AL PIANO OPERATIVO

AMPLIAMENTO ASSE COMMERCIALE NEL CENTRO STORICO DEL CAPOLUOGO
Via di Cagnano

Capoluogo

ADOZIONE

TAVOLA PIANO OPERATIVO VARIATO

SCALA 1 /


Il Responsabile del Procedimento

arch. Massimo Bertone

Montepulciano

Settembre 2022

PO - Tav. disciplina del Centro Storico Variato
Scala 1:1000

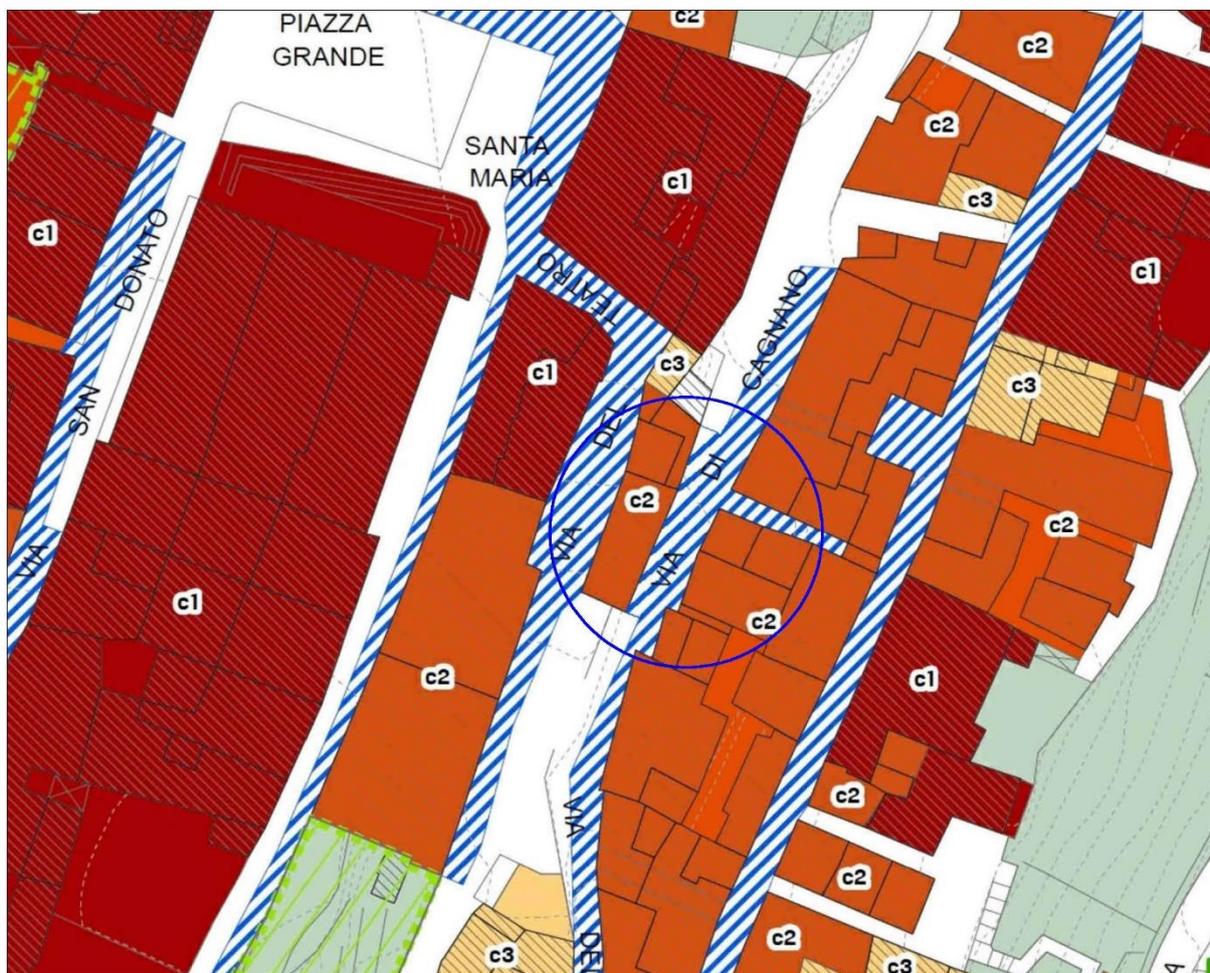

Comune di Montepulciano

Via di Cagnano