

COMUNE DI MONTEPULCIANO

Provincia di Siena

VARIANTE AL PIANO OPERATIVO

AMPLIAMENTO ASSE COMMERCIALE NEL CENTRO STORICO DEL CAPOLUOGO
Via di Cagnano

Capoluogo

AVVIO DI PROCEDIMENTO

TAVOLA

PO VIGENTE

SCALA 1 /

Il Responsabile del Procedimento

arch. Massimo Bertone

Montepulciano

Febbraio 2022

Allegato 2

PO - Tavola disciplina del Centro Storico Scala 1:1000

Legenda


- Edificio a destinazione ricettiva, turistica, didattica, espositiva e culturale
- Arete sottoposte a pianificazione unitaria
- Parcheeggi esistenti
- Parcheeggi di progetto
- Impianti di risata meccanizzata

SPAZI APERTI

- Arete di interesse artigianale
- Arete di interesse commerciale/artigianale artistico
- sp - parcheggi esistenti
- sp-Pi - parcheggi di progetto
- Dvv - verde pubblico di valore
- ps - Spazi verdi urbani di pertinenza a edificio storico
- vi - verde privato

CLASSE

- c1. Edificio, manufatti e pertinenze in classe 1
- c2. c1. Edificio, manufatti e pertinenze in classe 2
- c3. Edificio, manufatti e pertinenze in classe 3
- c4*. c1. Edificio, manufatti e pertinenze in classe c4*

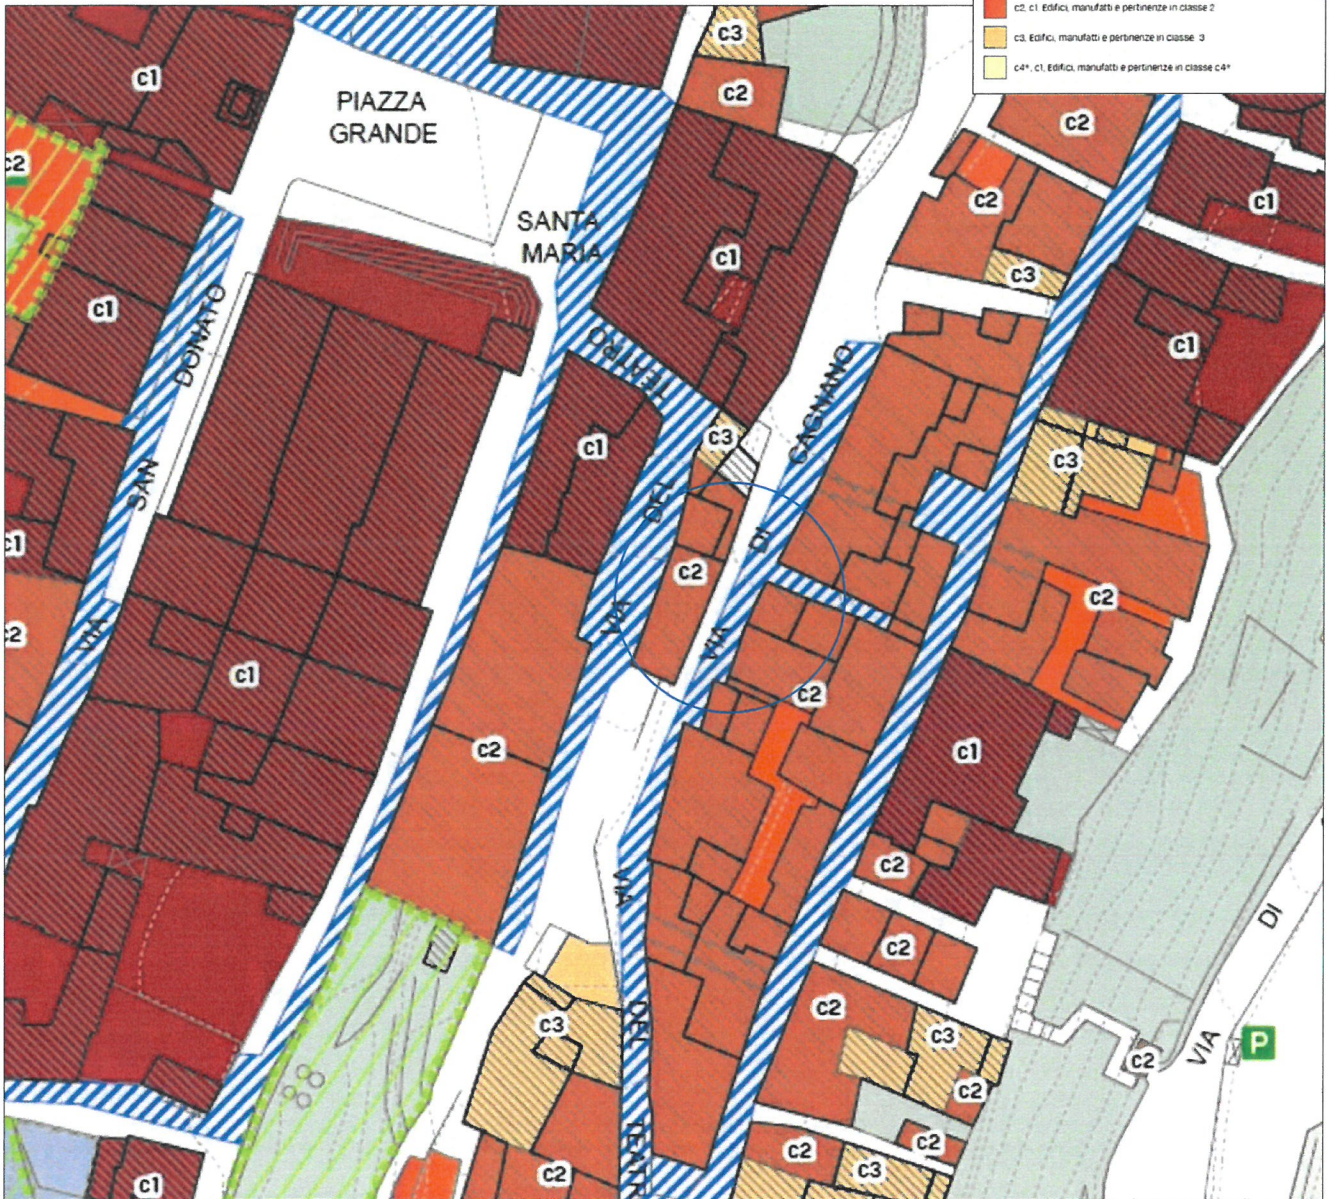

Comune di Montepulciano

Via di Cagnano n.22