




prospetto nord

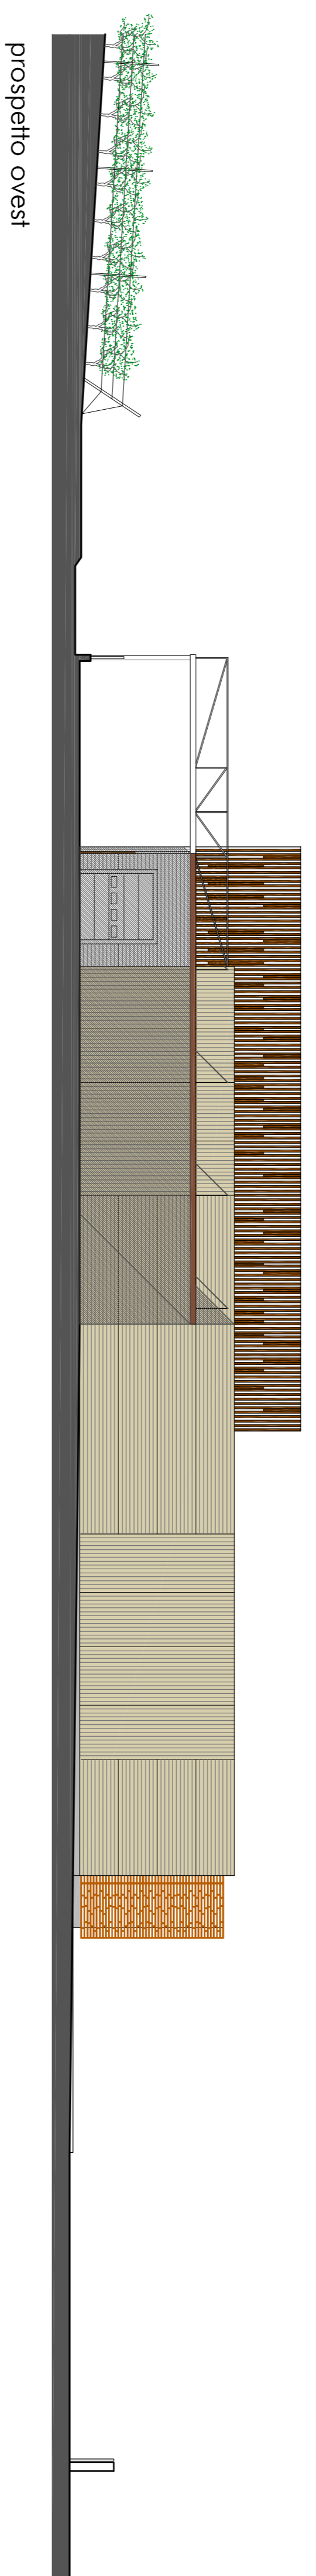

prospetto ovest

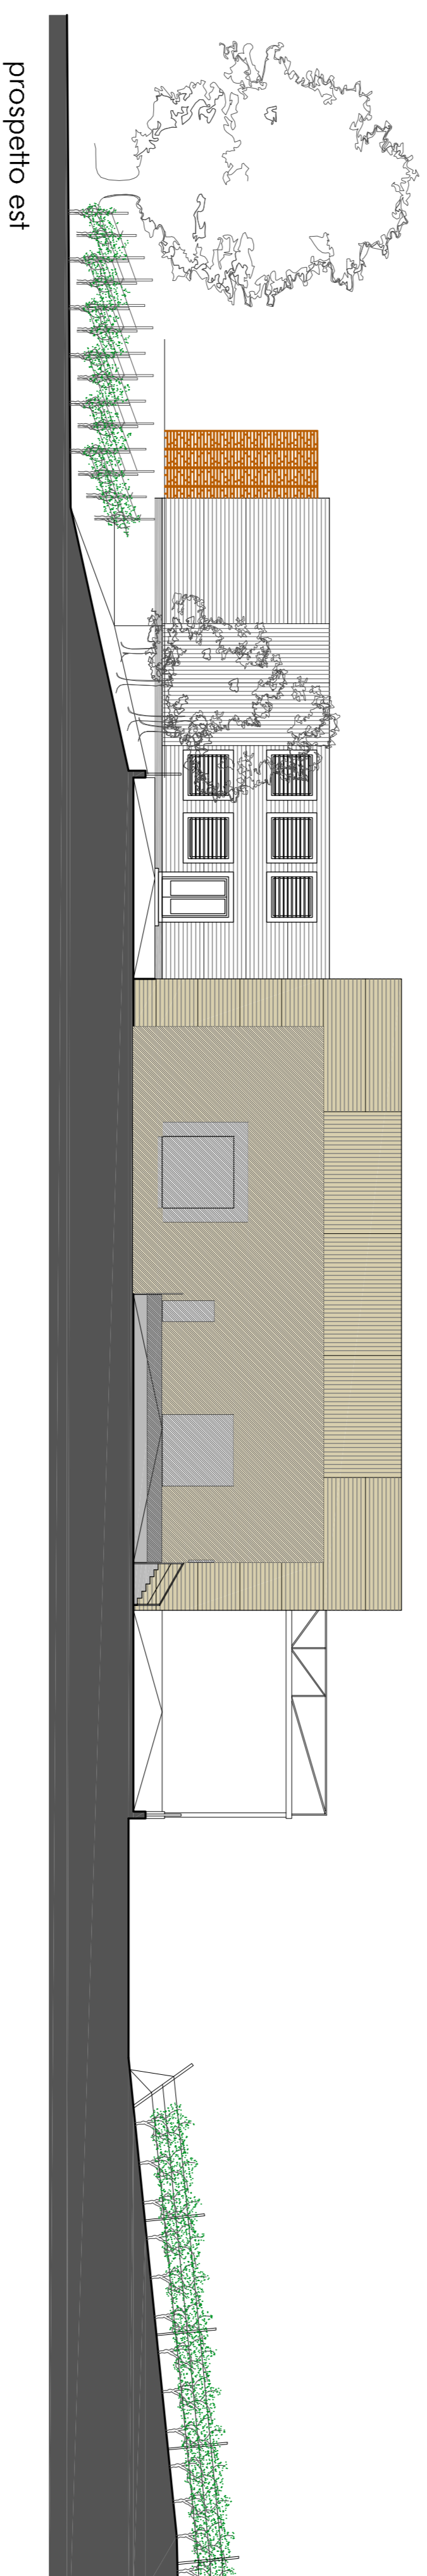

prospetto est

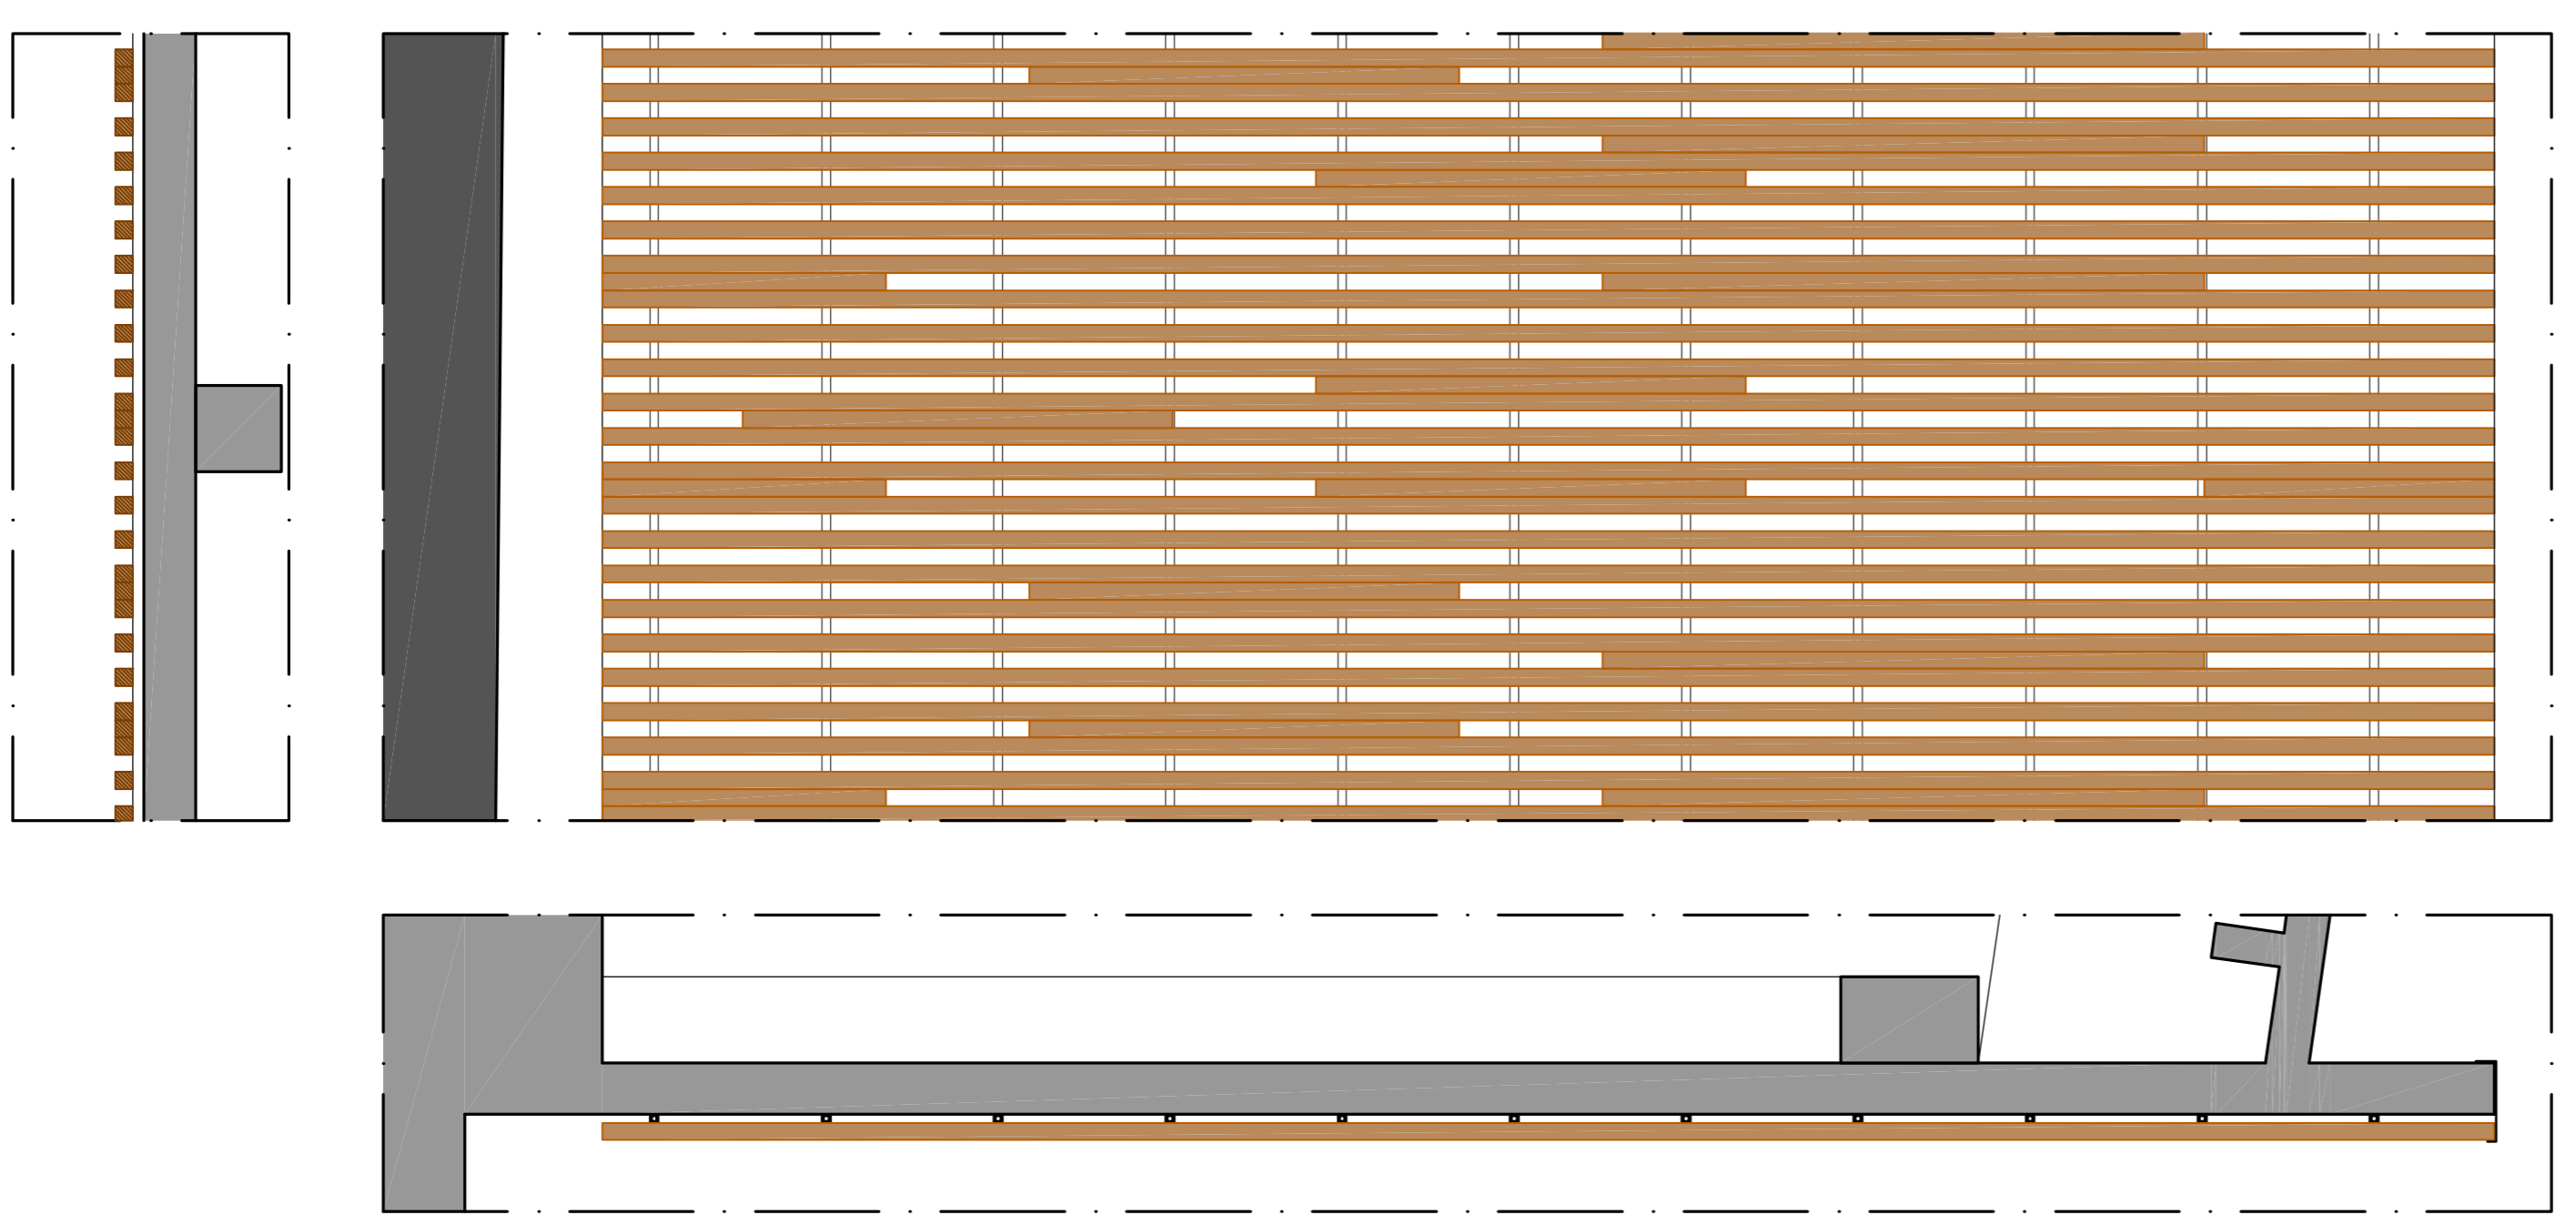

dettaglio frangisole fabbricato mogazzino

sign
architetti
fiorentini

via I. gentiliuca 1/b - 50127 Firenze - t. 055.308.278 - info@signfiorentini.it

tommaso bertini tommaso.bertini@pec.architetti.fiorentini.it

enrico bianchini enrico.bianchini@pec.architetti.fiorentini.it

p.i. e c.f. 05913900485

Comune di Montepulciano (SI)

lavoro: **Tenute del Cerro s.p.a.**
Società Agricola
via Gradarella 5, Loc. Acquaviva - Montepulciano (SI)

proprietà: **Tenute del Cerro s.p.a.**
Società Agricola
via Gradarella 5, Loc. Acquaviva - Montepulciano (SI)

p.i. e c.f. 03733280014

oggetto: **PROSPETTI E SEZIONI STATO DI PROGETTO**

scala: 1:200

data: 28.02.2019

agg:

avviso: **4**