DELLI GIOVANNOLA ASSOCIATI
LABORATORIO POLIVALENTE DI ARCHITETTURA

VIALE CALAMANDREI 49 INT. 40 - TEL. E FAX 0578756024
53045 - MONTEPULCIANO (SI)

COMMITTENTE - OGGETTO

TENUTE DEL CERRO S.P.A. SOCIETA' AGRICOLA

P.A.P.M.A.A. AI SENSI DELLA L.R. 65/14

	N. PART. 18-094

DATA	SCALA	TAVOLA N.	TITOLO DELLA TAVOLA
NOVEMBRE 2018	1:200 1:500	TI/A	INTERVENTI EDILIZI PROGRAMMATI AMPLIAMENTO CANTINA

REVISIONI	MODIFICATO DA	NOTE	DATA AGGIORNAMENTO	APPROVATO DA

IL PRESENTE ELABORATO GODE IL DIRITTO DI PROPRIETA' PER CUI NE E' VIETATA LA RIPRODUZIONE ANCHE PARZIALE, CEDERNE A TERZI, LA DIFFUSIONE SE NON DIRETTAMENTE RICHIESTA ESPRESSA AUTORIZZAZIONE SCRITTA CON VIOLAZIONE SARA' PERSEGUITA AI SENSI DELLE VIGENTI LEGGI CIVILI E PENALI.

ANNOTAZIONI

CANTINA IN PROGETTO
VOLUMI TECNICI DA TRASFORMARE DA PRECARI A STABILI

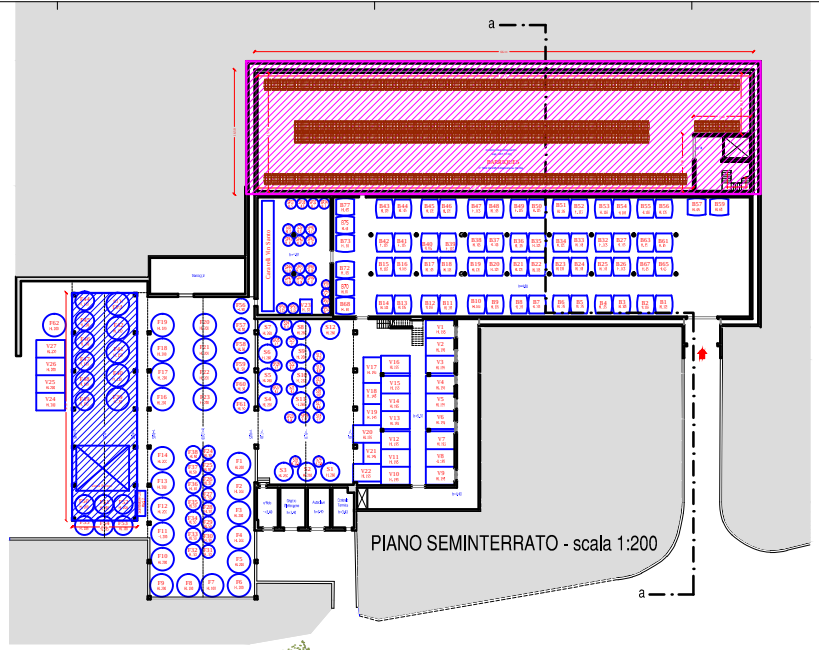

PIANO SEMINTERRATO - scala 1:200

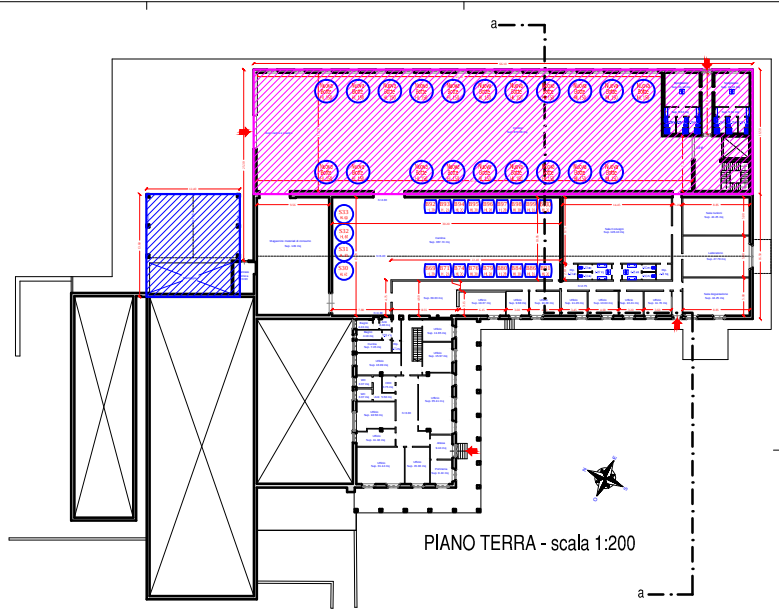

PIANO TERRA - scala 1:200

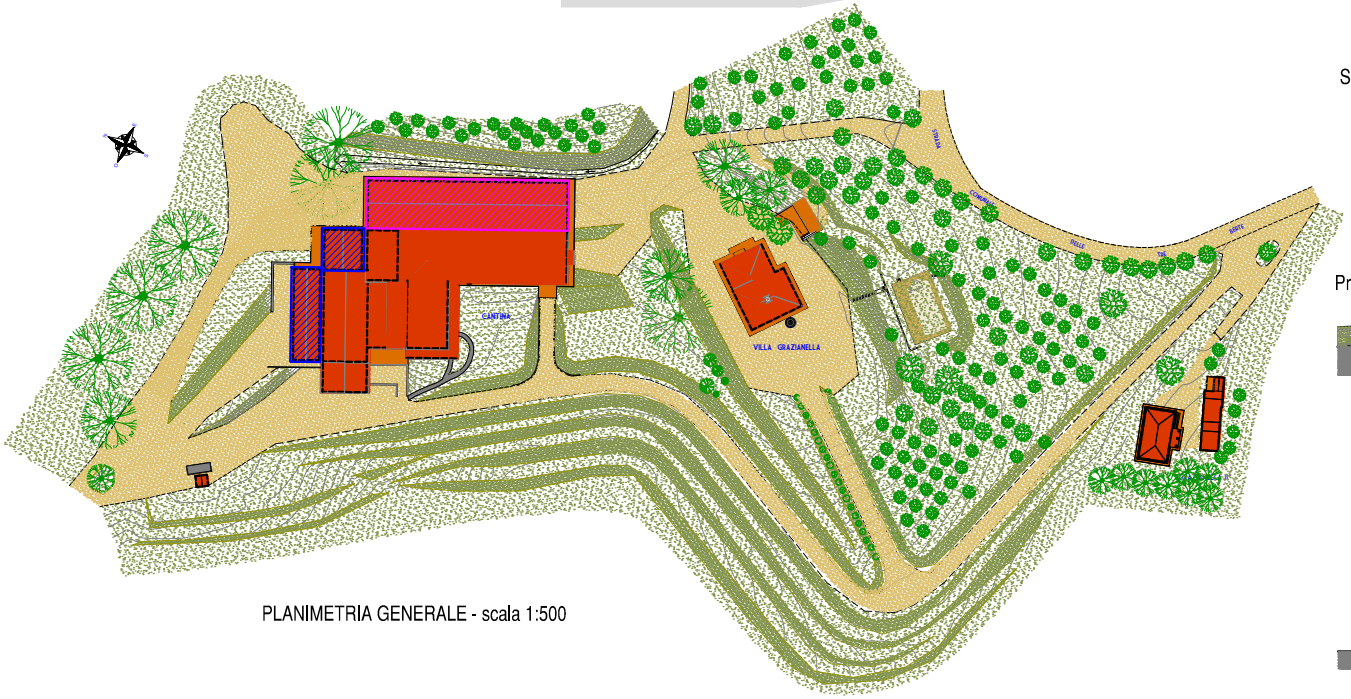

PLANIMETRIA GENERALE - scala 1:500

Sezione Trasversale - scala 1:200

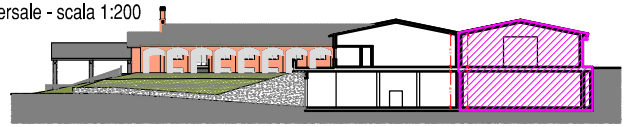

Prospetto Ovest

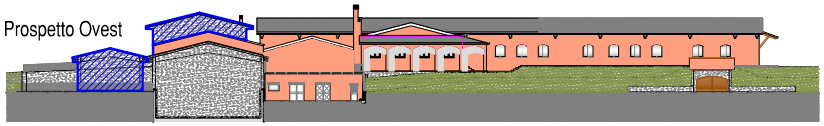

Prospetto Sud

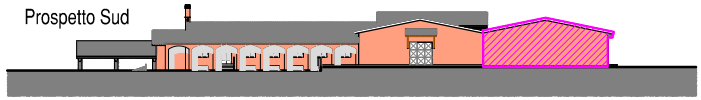
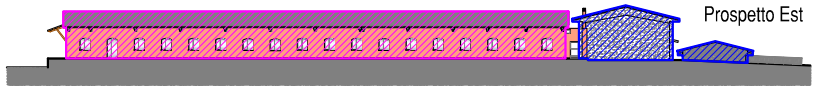
Prospetto Est