

Studio Tecnico Associato MAGGI


Dott.Ing. MARCO MAGGI Dott.Ing. GIACOMO MAGGI
Via di Gracciano nel Corso, n. 82 53045 Montepulciano (SI)
Tel/Fax 0578/756030 - email: studioassociatomaggi@gmail.com

PROPRIETA`	Soc. Agr. Le Bertille srl		
PROGETTO	Variante al Programma di miglioramento agricolo ambientale		
COMUNE DI	Montepulciano	Località	Casella III - Bertille
TITOLO DISEGNO	Ordinamento colturale attuale		
Tavola	Scala 1:2000	Data	Marzo 2021
1	Disegno n°	Archivio	1626 A
	Pratica n°	File	3348 Tavole - PMAA.dwg
Tavole complessive	10		Il progettista
			Il proprietario

LEGENDA:

	Prato		Seminativo arborato
	Vigneto Specializzato		
	Oliveto Specializzato		
	Incolto Produttivo		
	Frutteto		
	Bosco		
	Lago		

Planimetria aziendale Podere Casella III - Foglio 95

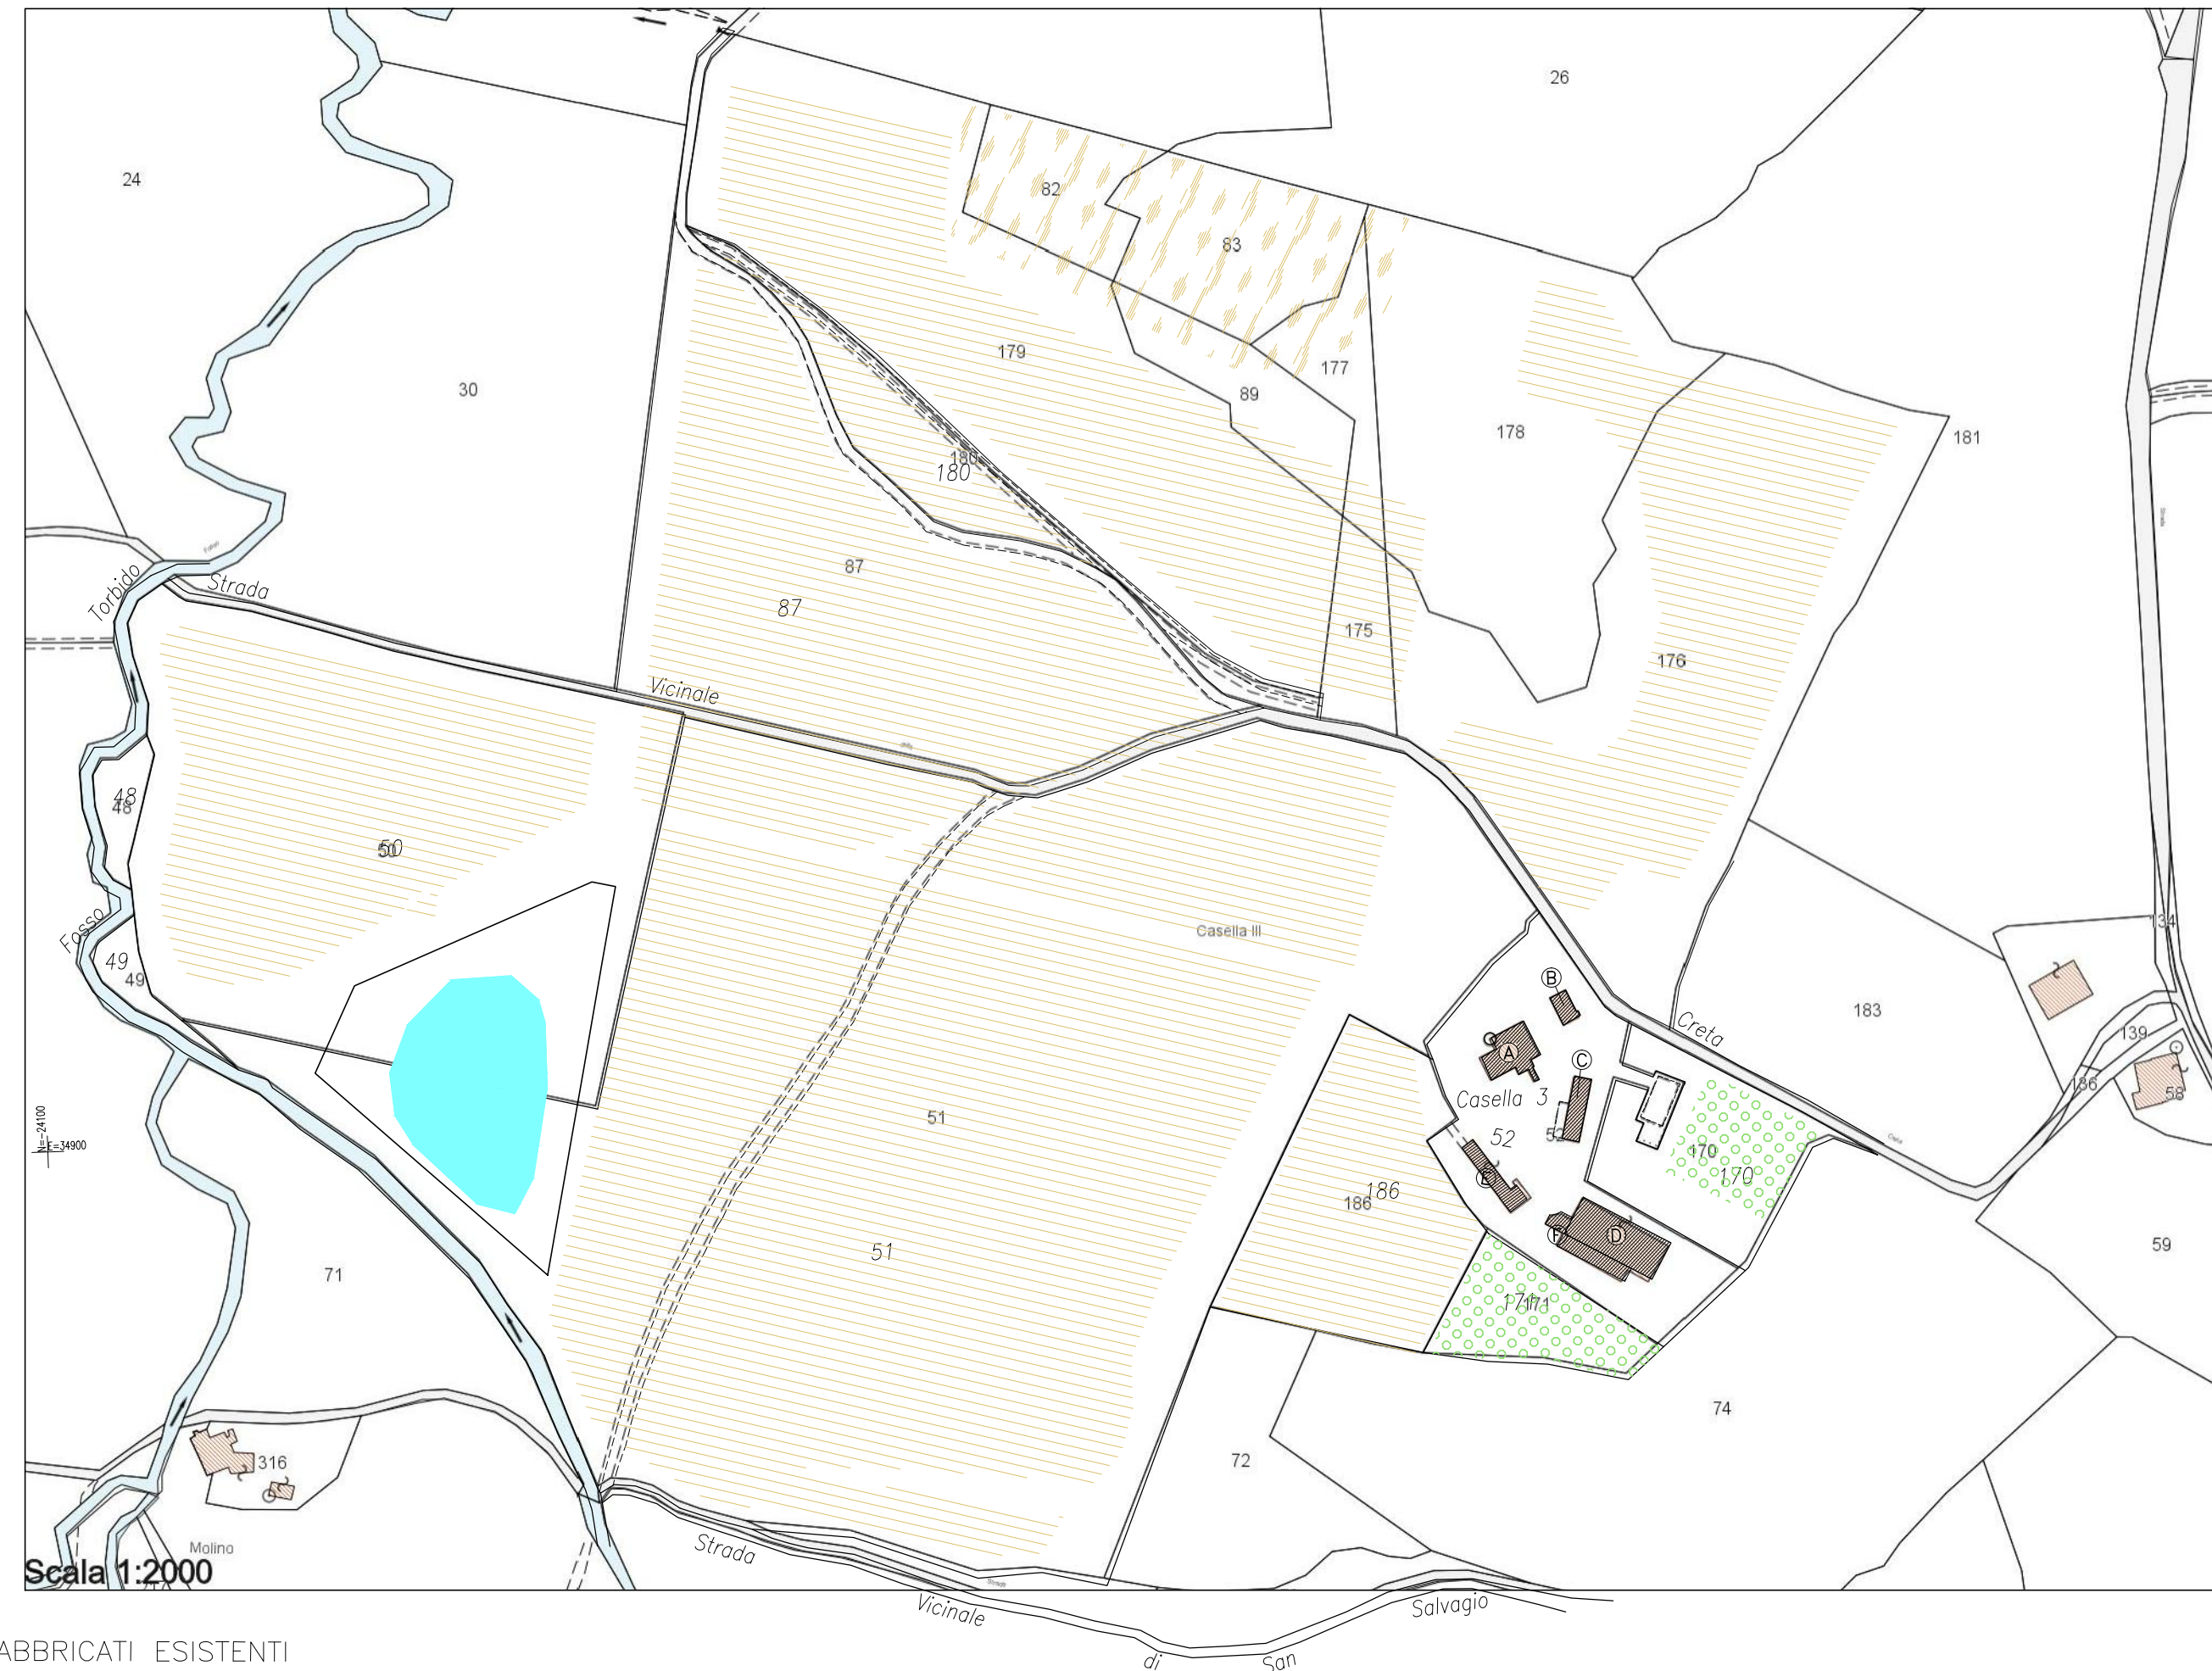

Planimetria aziendale Podere Casella III - Foglio 94

