



Studio Tecnico Associato Piccardi
 Alessandro Piccardi architetto
 Francesco Piccardi geometra
 Via Giosuè nel Corso, 12
 53045 MONTPECULIANO (SI)
 Telefono 0578/97241
 Fax 0578/15351
 piccardi@iberca.it
 piccardi@iberca.it


Comune di MONTPECULIANO
 Ditta CONTUCCI di ALAMANNO CONTUCCI
 SOCIETA' AGRICOLA S.A.S.
 Progetto piano di miglioramento agricolo aziendale
 CONTUCCI di ALAMANNO CONTUCCI & C. SOCIETA'
 AGRICOLA S.A.S.
 Oggetto ORDINAMENTO CULTURALE ATTUALE
 NUCLEO "B1" - S. ALBINO
 Tavola n. **04A/16**
 Data: 26/07/2016
 Scala: 1:2000
 LO STUDIO SI RISERVA OGNI DIRITTO DI PROPRIETA' SUL PRESENTE
 DISEGNO E NE VIETLA RIPRODUZIONE ANCHE PARZIALE

Catasto Terreni
 Fig.162 P.ile 47-49-52-53-54-177


- LIMITE DI PROPRIETA'
- FABBRICATI PROPRIETA' CONTUCCI
- FABBRICATI ALTRA PROPRIETA'
- ULIVETO
- VIGNETO
- BOSCO
- SEMINATIVO
- PASCOLO ARB.-PRAATO



Catasto Terreni
 Fig.164 P.ile 5-6-7-8-9-10-14-26-41-47-120-123-126-128
 192-194-200-202-206-208
 Catasto Fabbricati
 Fig.164 P.ile 186-112

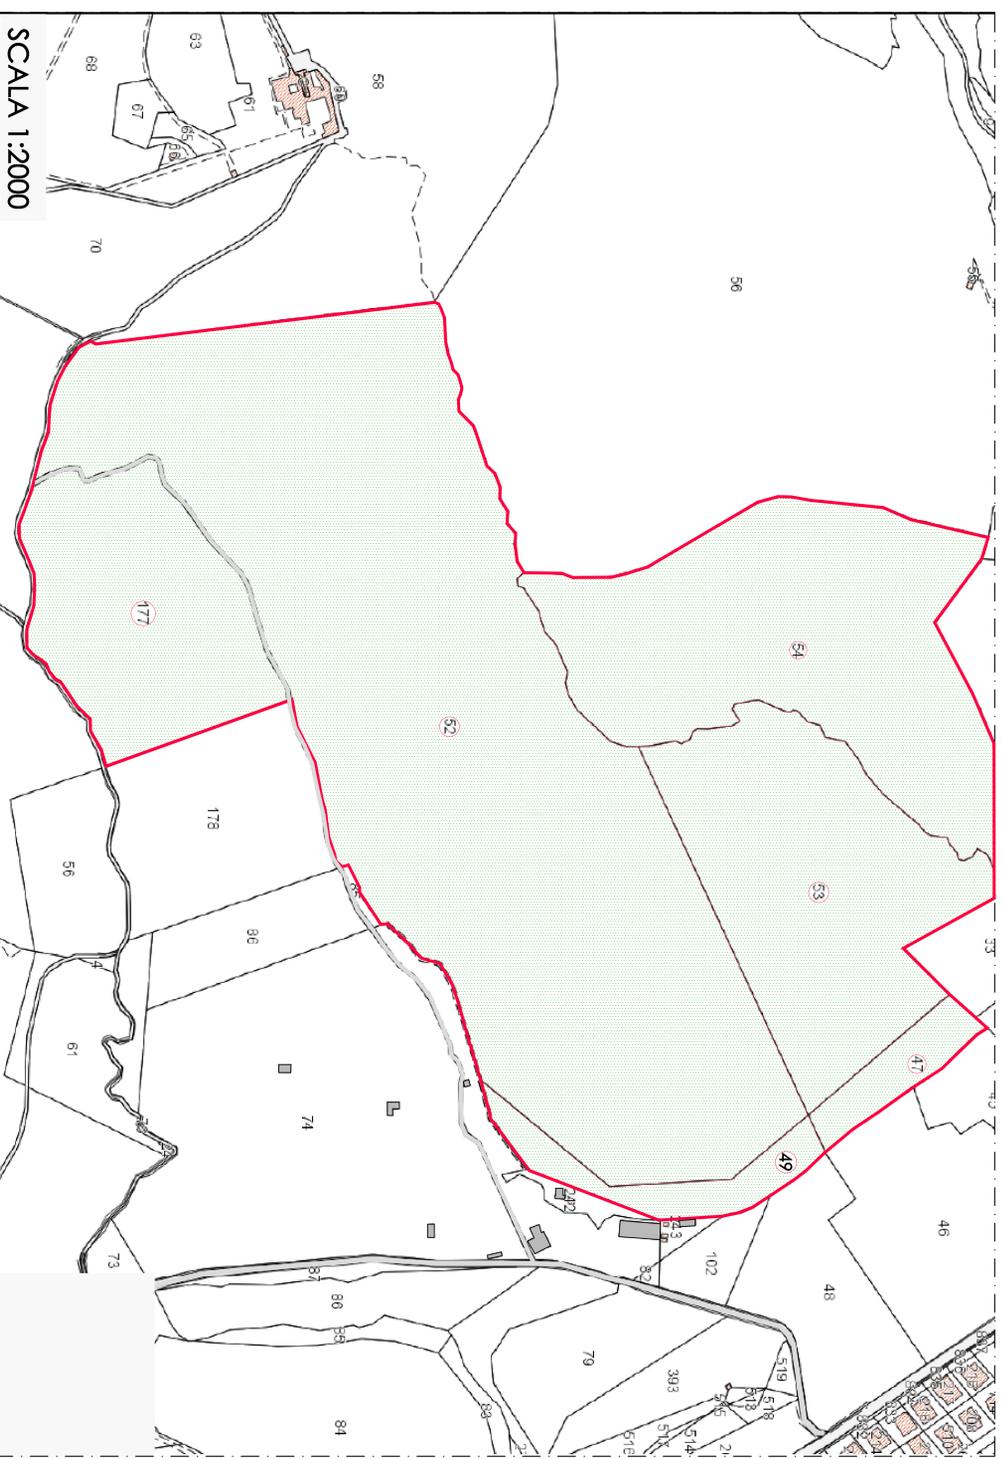

Comune di Montepulciano
 Fig. 162

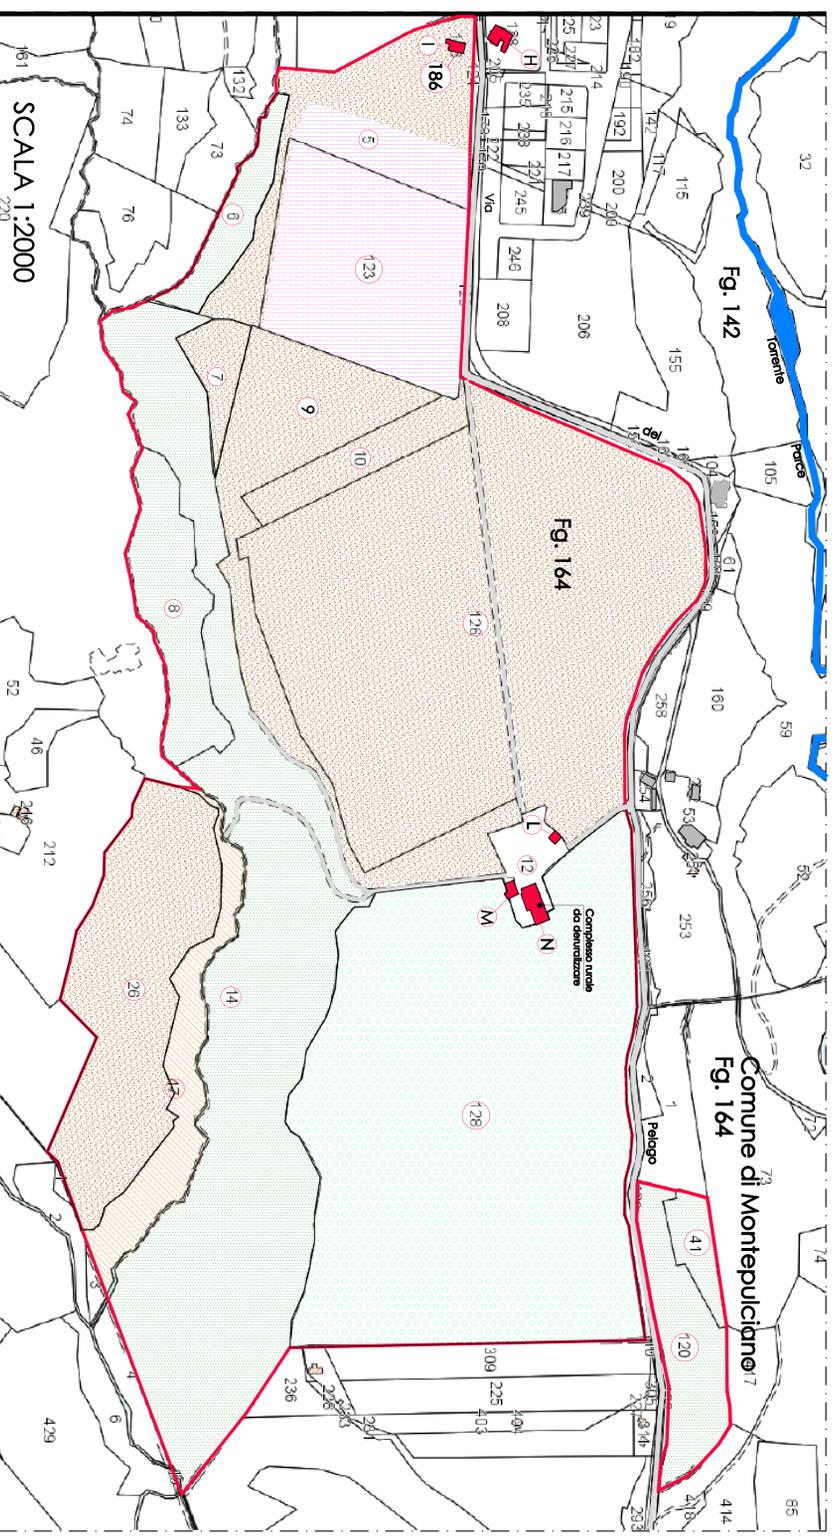

SCALA 1:2000