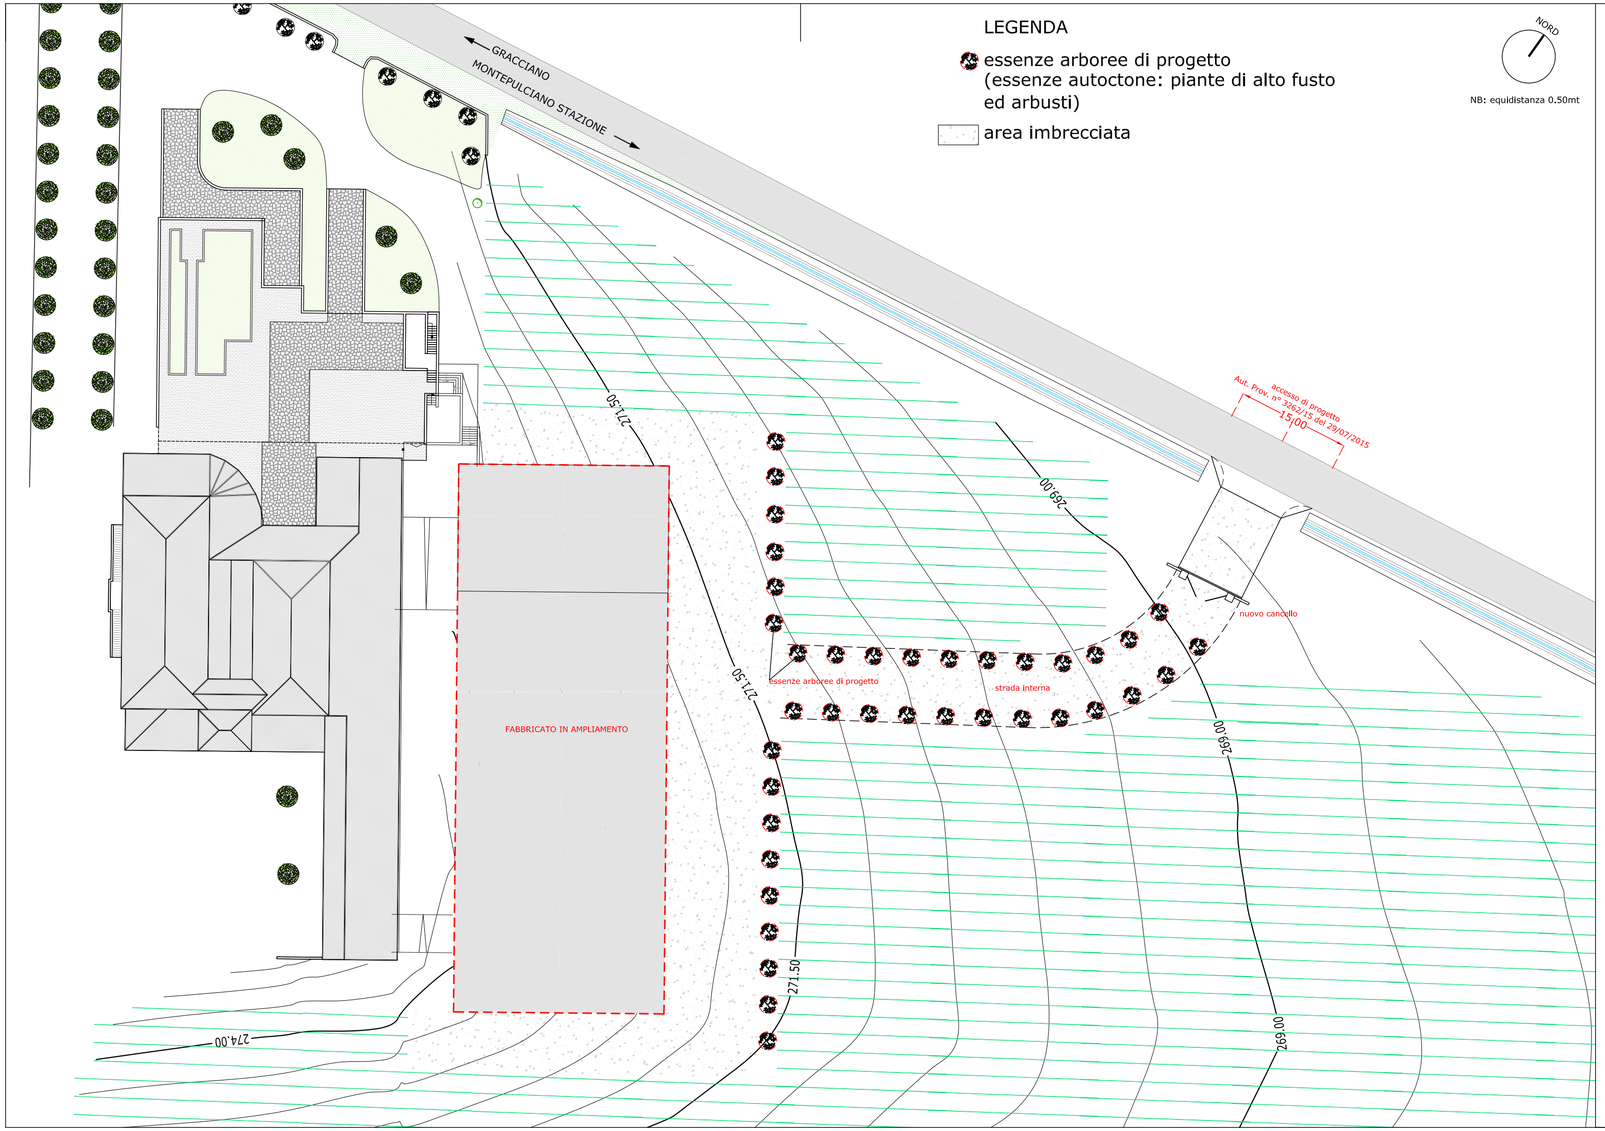

LEGENDA

essenze arboree di progetto
(essenze autoctone: piante di alto fusto ed arbusti)

area imbrecciata

NORD

NB: equidistanza 0.50mt

STUDIO TECNICO
geom.
Luigi
Rocchi

Via Firenze n. 87
tel. 0578 738036
fax 0578 737784
53045
MONTEPULCIANO
STAZIONE

comune di

MONTEPULCIANO

tavola

06/e

committente

AZIENDA AGRICOLA POLIZIANO
di Carletti Federico

oggetto

PLANIMETRIA GENERALE STATO DI PROGETTO

PLANIMETRIA GENERALE STATO DI PROGETTO

scala 1:500

CONSULENZA E COLLOBORAZIONE PROGETTAZIONE:
Silvia Nucci architetto
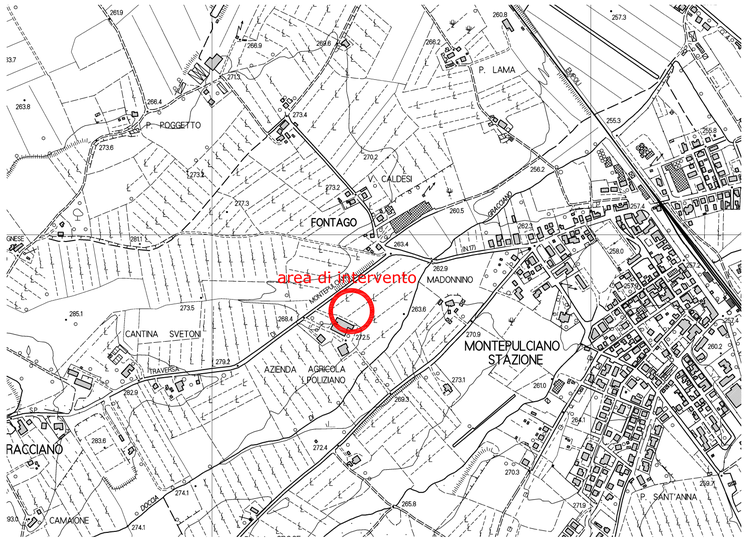
estratto CTR - scala 1:10.000