




STATO ATTUALE - Planimetria generale
Scala 1:500

 STUDIO TECNICO PROTSI DOTT. LUCA PROTSI GEOMETRA	Via dell'Acqua Puzza, 2 53045 - MONTEPULCIANO (SI) Tel/Fax 057876488 - Cell. 334-6332761 e-mail: info@studioptosi.it PEC: luca.protsi@studioptosi.it sito: www.studioptosi.it	
	PROPRIETÀ DEL BENI: Sig. Angelo Monticelli Sig.ra Stefania Rubegni	RICHIEDENTE AVERTE TITOLO: Sig.ra Stefania Rubegni
LOCALITÀ: Podere Aiola III, via dell'Aiola n°3	COMUNE: MONTEPULCIANO	
OGGETTO: Programma Pluriennale di Miglioramento Agricolo Ambientale con Valenza di Piano Attuativo (ai sensi dell'Art. 74 L.R. 65/2014)	PROVINCIA: Siena	
TAVOLA SOSTITUTIVA: Piano quotato - Sezioni del terreno Soluzione 0		
TAVOLA SOSTITUTIVA NUMERO: 055	IL PROGETTISTA: Dot. Geom. Luca Protsi	
TAVOLE COMPLESSIVE: 19	DATA PRIMO INVIO: Dicembre 2015	
PRATICA : SP-049	DATA PRES.TAV.SOSTI: Aprile 2016	
IL PROPRIETARIO :		

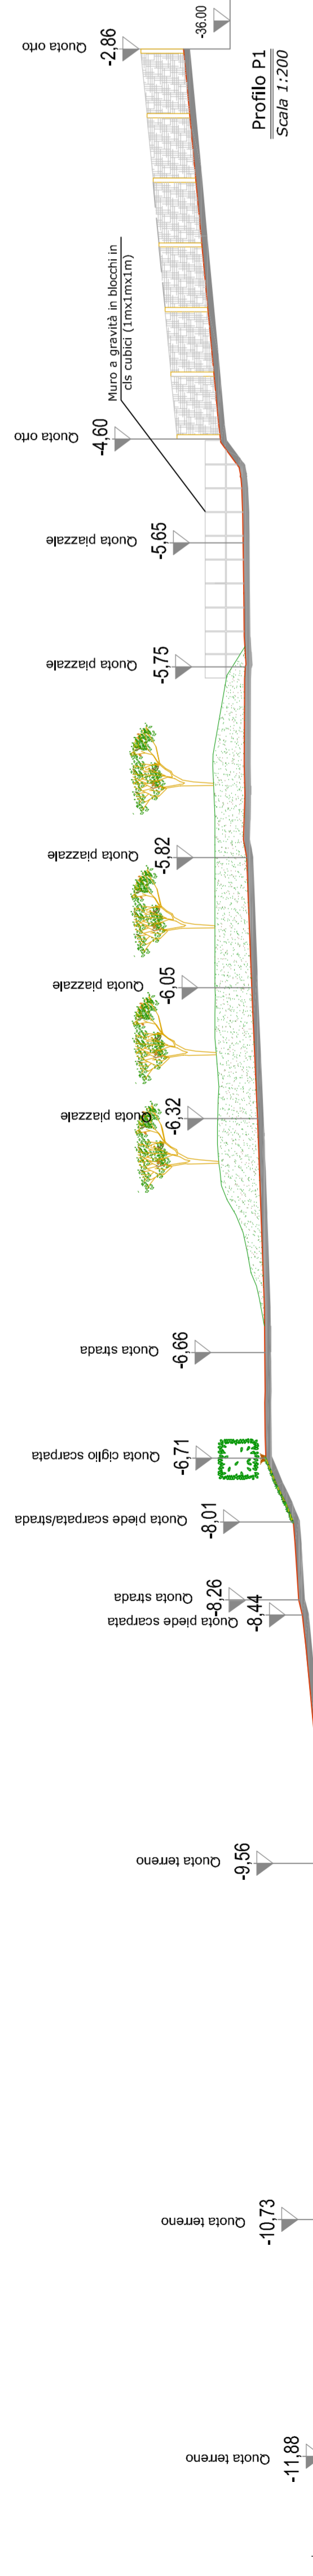


Profilo P1
Scala 1:200



Profilo P2
Scala 1:200



Profilo P3
Scala 1:200

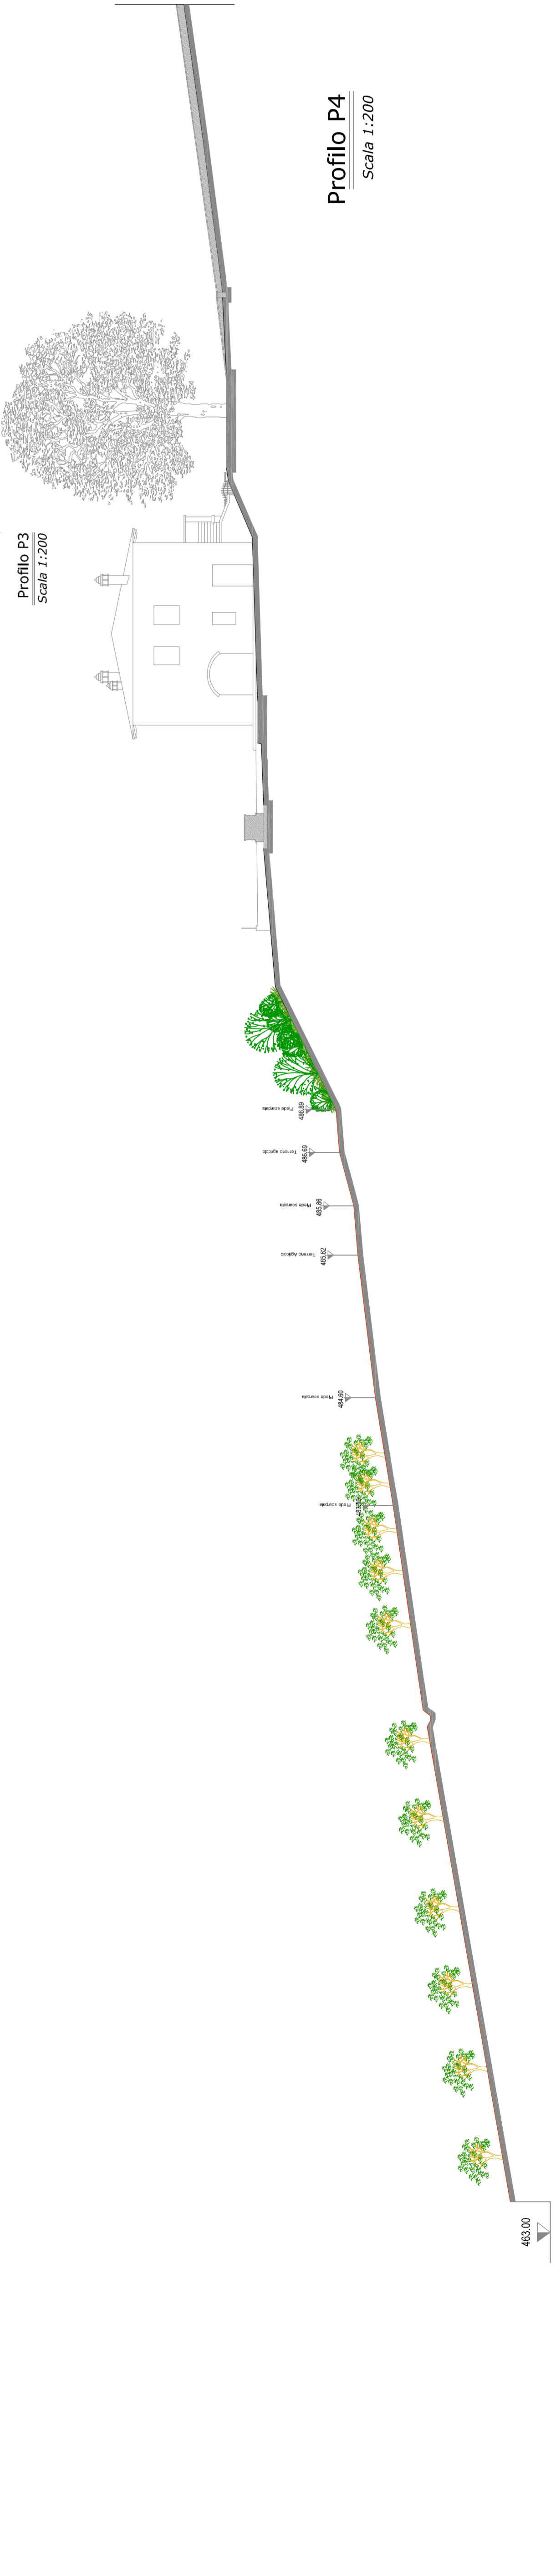

Profilo P4
Scala 1:200