


**STATO DI FATTO**

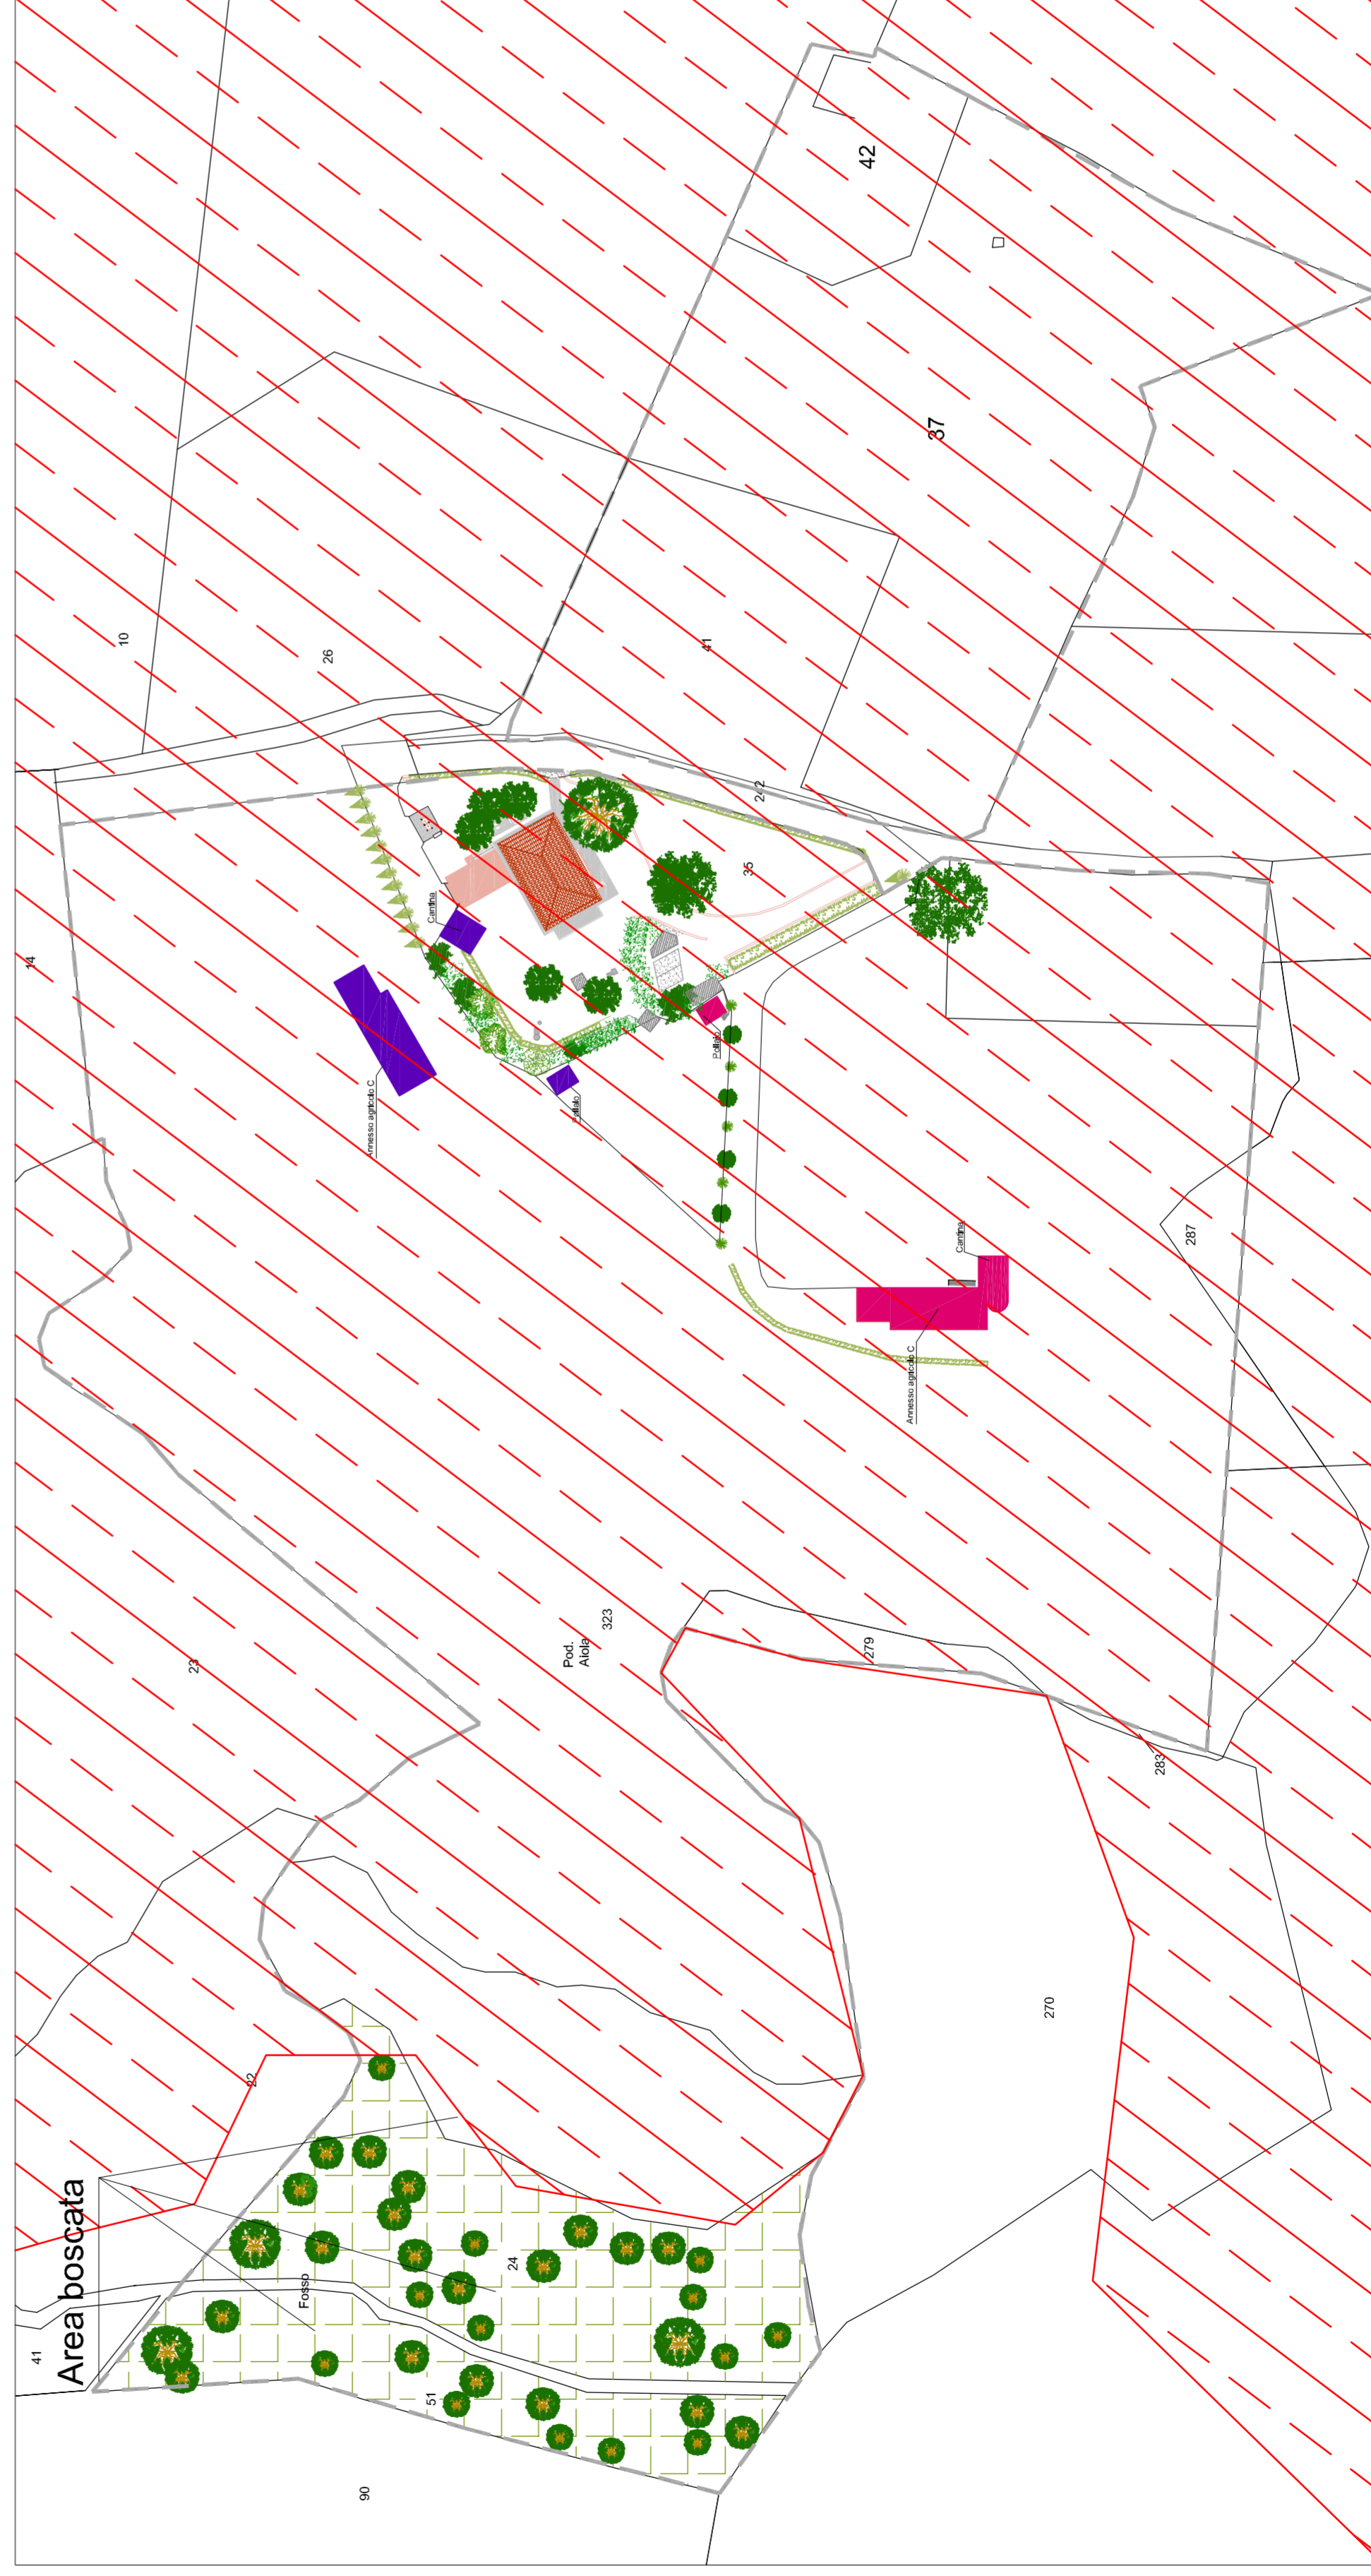

Planimetria generale  
Scala 1:1000


**STATO PROGRAMMATO**



Planimetria generale  
Scala 1:1000



Foto aerea

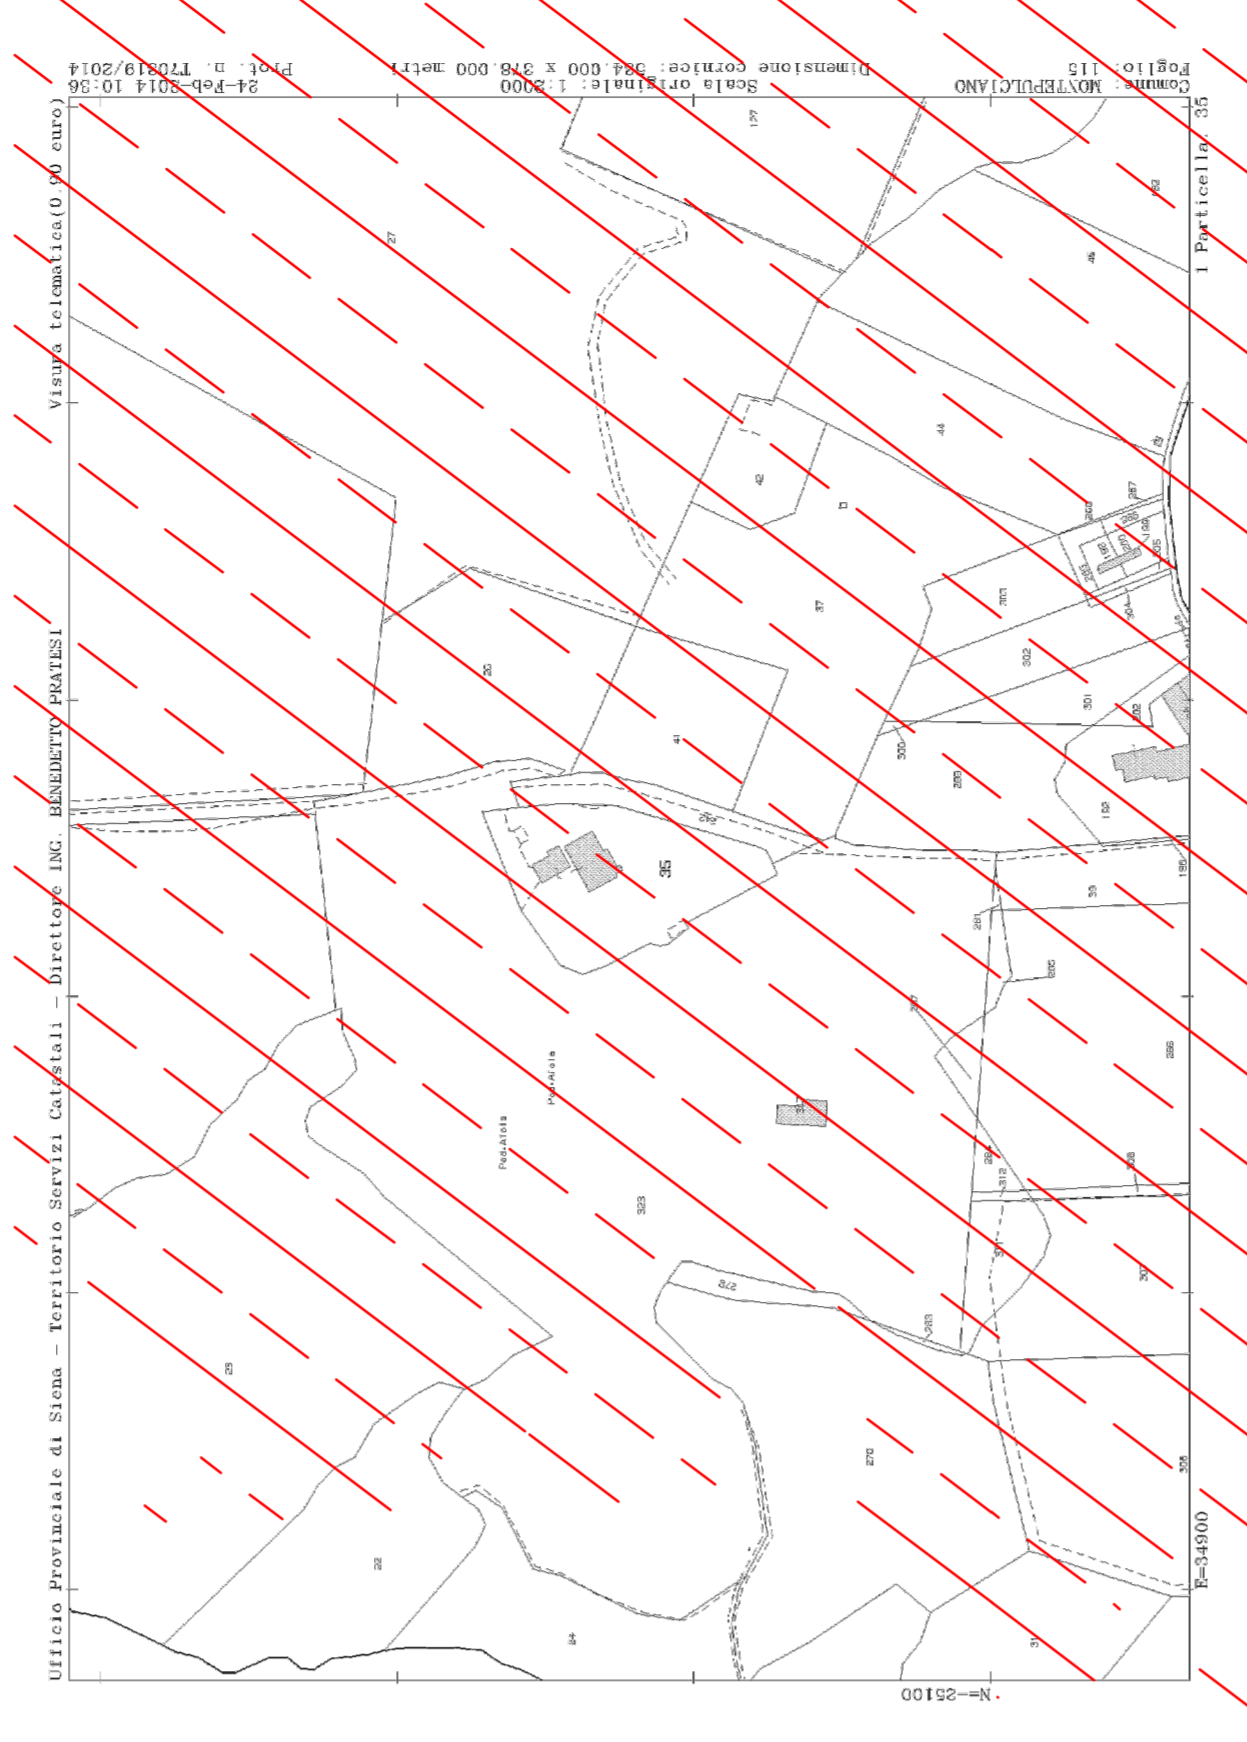

Estratto di mappa

**Legenda**

- Area soggetta a vincolo BSA
- Area boscata
- Volumi soluzione UNO
- Volumi soluzione DUE
- Confine della proprietà

**STUDIO TECNICO PROTSASI**  
DOTT. LUCA PROTSASI  
GEOMETRA

PROPRIETA' DEI BENI:  
Sig. Angelo Monticelli  
Sig.ra Stefania Rubegni

LOCALITA':  
**Podere Aiola III, via dell'Aiola n°3**

OGGETTO: **Programma Pluriennale di Miglioramento Agricolo Ambientale**  
con valenza di PIANO ATTUATIVO (ai sensi dell'Art. 74 L.R. 65/2014)

TAVOLA SOSTITUTIVA: **Planimetria Generale - Individuazione delle colture**  
**Stato PROGRAMMATO - Soluzione 1 e 2**

TAVOLA SOSTITUTIVA NUMERO: **08S**      SCALA: **varie**

TAVOLE COMPLESSIVE: **19**      DATA PRIMO INVIO: **Dicembre 2015**

PRATICA: **SP-049**      DATA PRES. TAV. SOST.: **Aprile 2016**

RICHIEDENTE AVENTE TITOLO:  
**Sig.ra Stefania Rubegni**

COMUNE:  
**MONTEPULCIANO**

PROVINCIA:  
**Siena**

IL PROGETTISTA:  
**Dott. Geom. Luca Protsasi**

DISEGNATORE:  
**L'AVENTE TITOLO: Stefania Rubegni**