



PLANIMETRIA AZIENDALE AZ. AGR. SORLINI DI SORLINI CINZIA
 DOTAZIONE AZIENDALI DI RILEVANZA AMBIENTALE ESISTENTI
 SCALA 1:500

ESTRATTO AEROFOTGRAMMETRICO

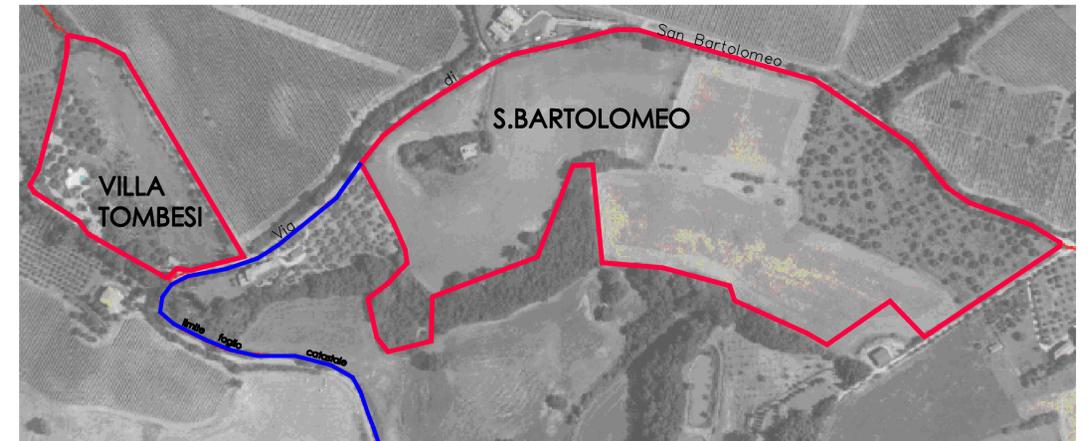


LEGENDA:

- LIMITE DI PROPRIETA'
- VIABILITA'
- CORSI D'ACQUA
- FABBRICATI PROPRIETA' SORLINI
- FABBRICATI ALTRA PROPRIETA'

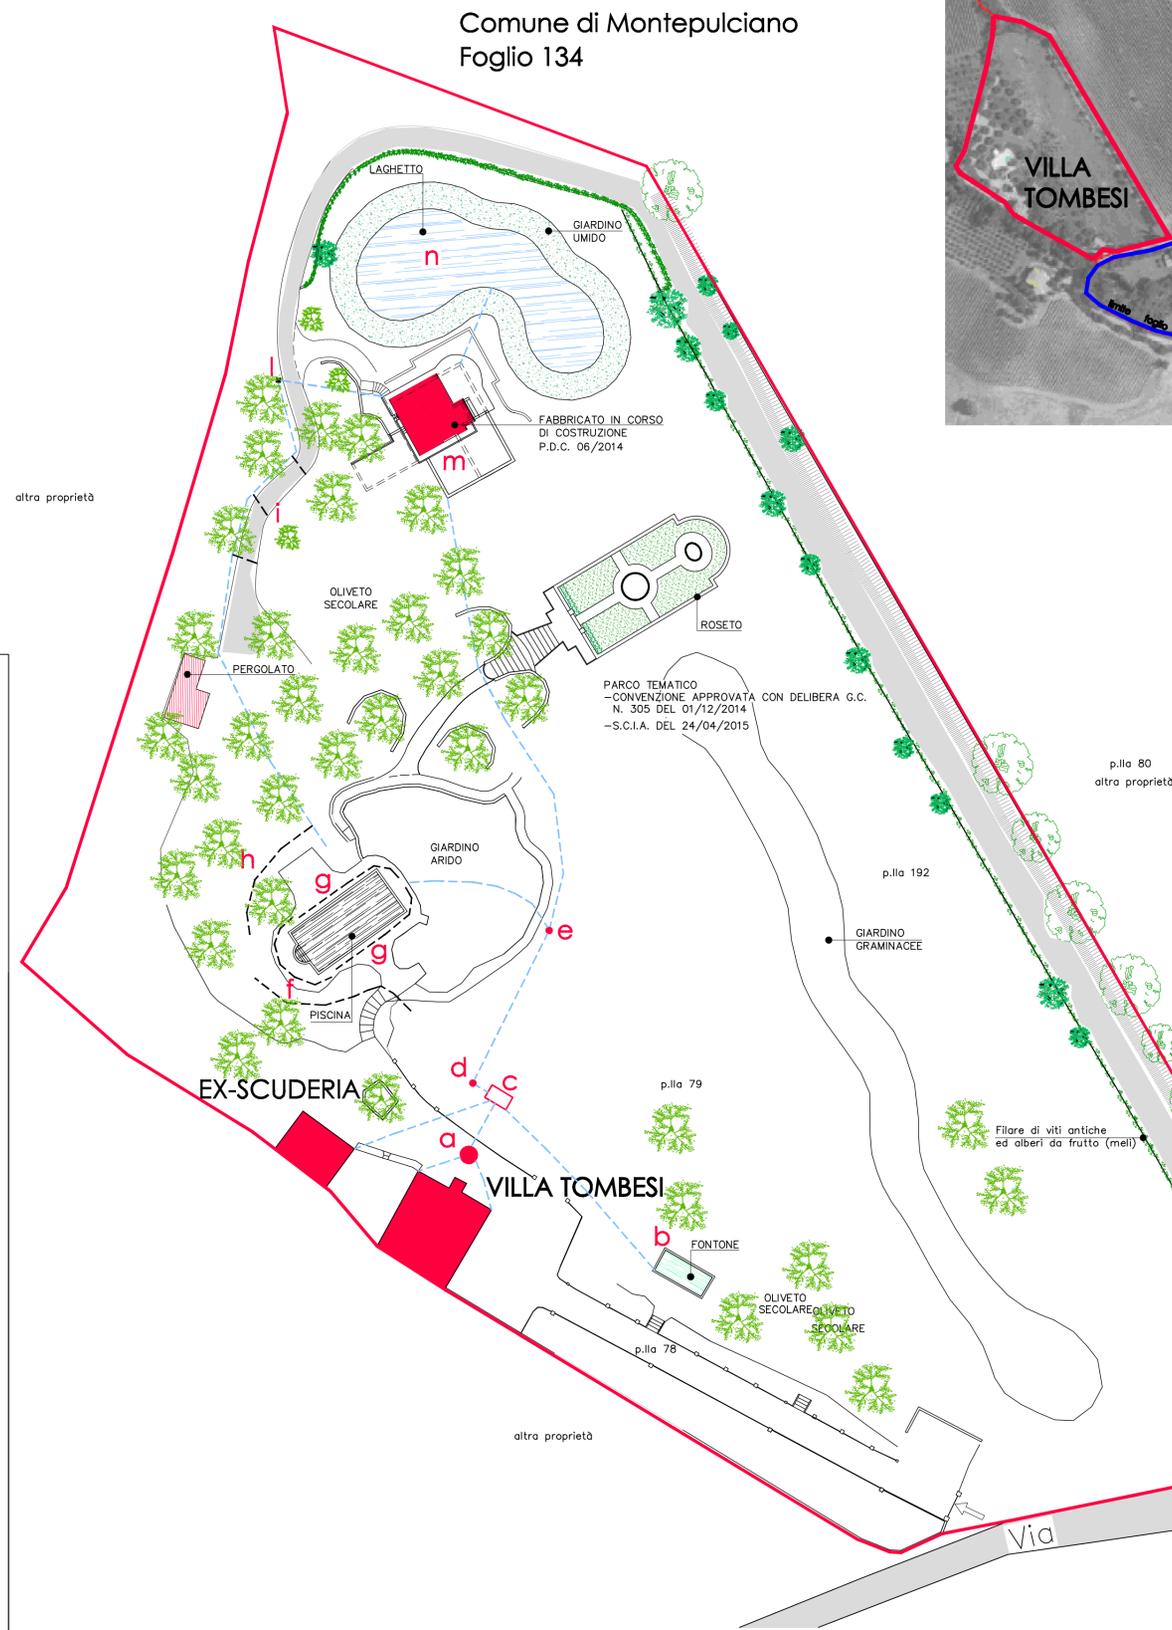

LEGENDA DOTAZIONI AZIENDALI DI RILEVANZA AMBIENTALE:

- a - CISTERNA RACCOLTA ACQUE METEORICHE
 - b - FONTANONE
 - c - CISTERNA RACCOLTA/DECANTAZIONE ACQUE
 - d - POZZETTO DI RACCOLTA
 - e - POZZETTO DI RACCOLTA E FUORIUSCITA A DISPERSIONE ACQUE SUPERFICIALI
 - f - DRENAGGI PIAZZALI/GIARDINO
 - g - GRIGLIE DI RACCOLTA ACQUE
 - h - CANALETTA SUPERFICIALE BORDO STRADA
 - i - GRIGLIE DI RACCOLTA ACQUE
 - l - POZZETTO DI RACCOLTA E FUORIUSCITA A DISPERSIONE ACQUE SUPERFICIALI
 - m - CISTERNA DI RACCOLTA ACQUE METEORICHE IN CORSO DI REALIZZAZIONE
 - n - PICCOLO LAGHETTO DA REALIZZARE
- STRUTTURE DI RACCOLTA ACQUE METEORICHE ESISTENTI
 - LINEE RACCOLTA ACQUE METEORICHE ESISTENTI

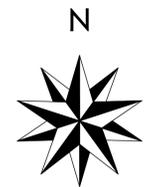

STUDIO TECNICO ASSOCIATO PICCARDI



**Studio
 Tecnico
 Associato
 Piccardi**

Alessandro Piccardi architetto
 Francesca Piccardi geometra

Via Gracciano nel Corso n. 12
 53045 MONTEPULCIANO (SI)
 Telefono 0578757241
 Fax 0578715351
 piccardifra@libero.it
 piccardiark@hotmail.it

Comune di MONTEPULCIANO
 Ditta Az. Agr. SORLINI
 di SORLINI CINZIA

Progetto PIANO DI MIGLIORAMENTO AGRICOLO AMBIENTALE
 COMPLESSO RURALE SAN BARTOLOMEO - VILLA
 TOMBESI

Oggetto PLANIMETRIA DOTAZIONI AZIENDALI
 DI RILEVANZA AMBIENTALE
 AZ. AGR. SORLINI

Tavola n.
03
 Data: 08/04/2016
 App.: GIUGNO 2016
 Scala: 1:500

LO STUDIO SI RISERVA OGNI DIRITTO DI PROPRIETA' SUL PRESENTE
 DISEGNO E NE VIETA LA RIPRODUZIONE ANCHE PARZIALE