



ESTRATTO AEROFOTGRAMMETRICO - AZ. AGR. SORLINI




PIANTA IMMOBILE "E" - LIMONAIA  
scala 1:100

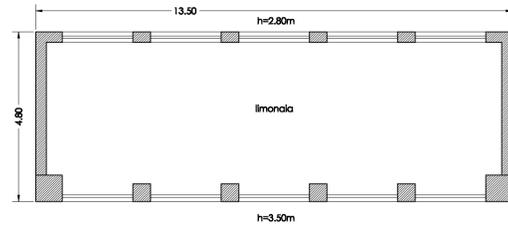

IMMOBILE "E" - VISTA ASSONOMETRICA

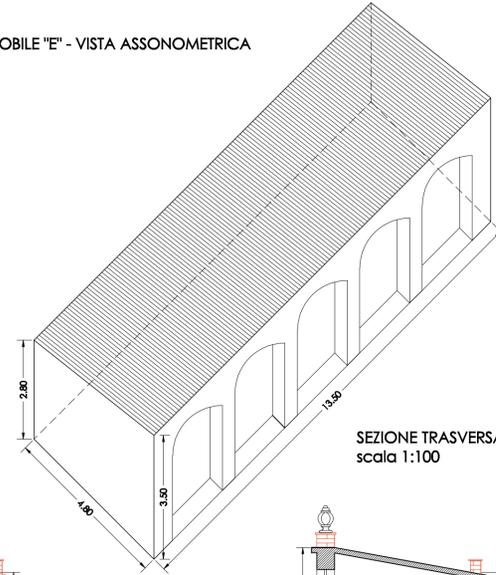


IMMOBILE "F" - VISTA ASSONOMETRICA

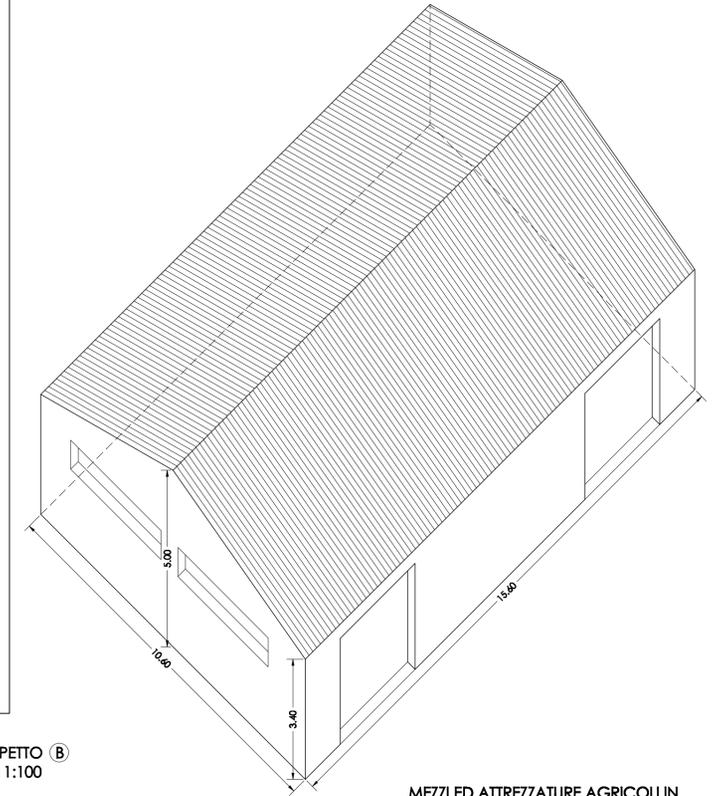


- LIMITE DI PROPRIETA' AZ. AGR. SORLINI
- FABBRICATI ESISTENTI PROPRIETA' SORLINI
- FABBRICATI DI NUOVA COSTRUZIONE AZ. AGR. SORLINI


PROSPETTO FRONTALE  
scala 1:100

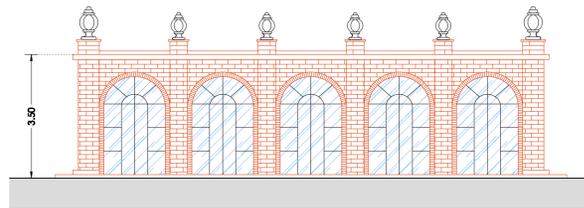

PROSPETTO LATERALE  
scala 1:100

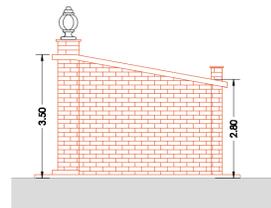


SEZIONE TRASVERSALE  
scala 1:100

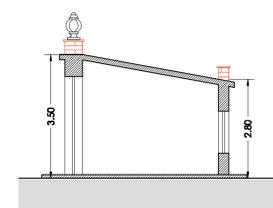


SUPERFICIE COPERTA : 4.80m X 13.50m = 64.80 mq  
Hmedia: (3.50m + 2.80m)/2 = 3.15 m  
VOLUME: 64.80mq X 3.15m = 204.12 mc

LAYOUT IMMOBILE "F" - RIMESSA MEZZI AGRICOLI  
scala 1:100

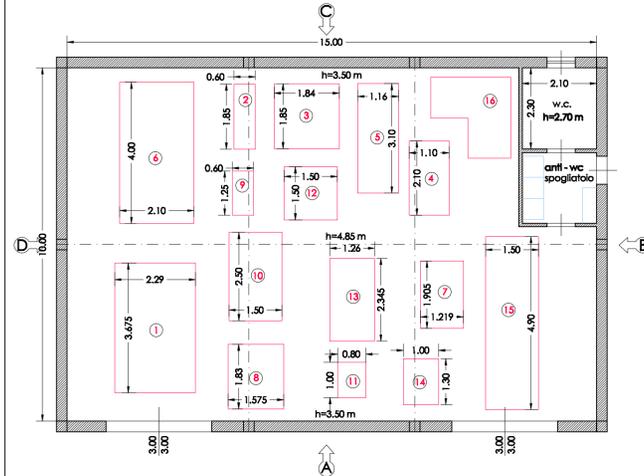


SUPERFICIE COPERTA : 10.60m X 15.60m = 165.36 mq  
Hmedia: (3.40m + 5.00m)/2 = 4.20 m  
VOLUME: 165.36mq X 4.20m = 695 mc


PIANTA COPERTURA  
scala 1:100

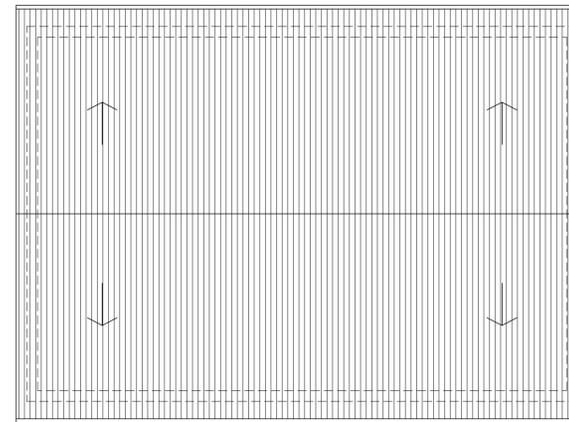


PROSPETTO (B)  
scala 1:100

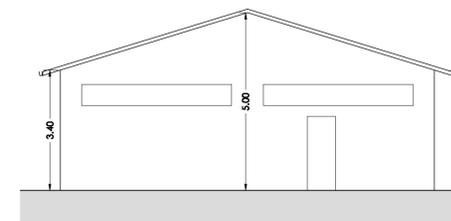

PROSPETTO (D)  
scala 1:100

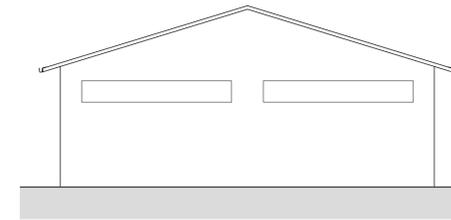

SEZIONE TRASVERSALE  
scala 1:100

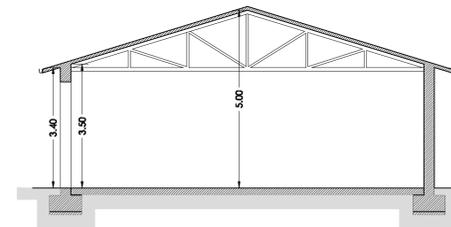

MEZZI ED ATTREZZATURE AGRICOLE IN DOTAZIONE DELL'AZ. AGR. SORLINI

- 1) Trattore 5080 John Deere
- 2) Caricatore completo di benne da 1850mm e forca
- 3) Trinciatrice Ferris ZMTE1800
- 4) Fresa Maschio Silva - 185M
- 5) Atomizzatore BERGAM BITURBO JET 1100
- 6) Rimorchio 50 q.li ribaltabile idraulico EMME ENNE
- 7) Trattore X758 4WD John Deere
- 8) Trattore 2520 4WD John Deere
- 9) Fresa Thunder 125 Del Morino
- 10) Rimorchio agricolo B&R BR 15/RT1
- 11) Gruppo irrigante Port. Mix220 Portata 40 lt/min. tipo AR403
- 12) Miniescavatore Kubota U25-3
- 13) Biotrituratore Negri R25ST
- 14) Motozappa Ferrari mod.340
- 15) Autocarro TATA
- 16) Defogliatore per olive, abbacchiatori per olive, rulli compattatori, decespugliatori, forbici, zappetta a motore, motosega con braccio allungabile

STUDIO TECNICO ASSOCIATO PICCARDI



**Studio  
Tecnico  
Associato  
Piccardi**

Alessandro Piccardi architetto  
Francesca Piccardi geometra

Via Gracciano nel Corso n. 12  
53045 MONTEPULCIANO (SI)  
Telefono 0578757241  
Fax 0578715351  
piccardifra@libero.it  
piccardiark@hotmail.it

Comune di MONTEPULCIANO

Ditta Az. Agr. SORLINI  
di SORLINI CINZIA

Progetto PIANO DI MIGLIORAMENTO AGRICOLO AMBIENTALE  
COMPLESSO RURALE SAN BARTOLOMEO - VILLA  
TOMBESI

Oggetto SCHEMI PLANIVOLUMETRICI  
DI PROGETTO

LO STUDIO SI RISERVA OGNI DIRITTO DI PROPRIETA' SUL PRESENTE  
DISEGNO E NE VIETA LA RIPRODUZIONE ANCHE PARZIALE

Tavola n.

06

Data: 08/04/2016  
Agg.: GIUGNO 2016

Scala: 1:100