


SOLUZIONE PROGETTUALE 3) : B.S.A. VILLA TRECCI-TOMBESI - B.S.A. CHIESA SAN BARTOLOMEO E TERRITORIO CIRCOSTANTE PRIVI DI COSTRUZIONI EX-NOVO

SEZIONE "1-1"  
Scala 1:1000

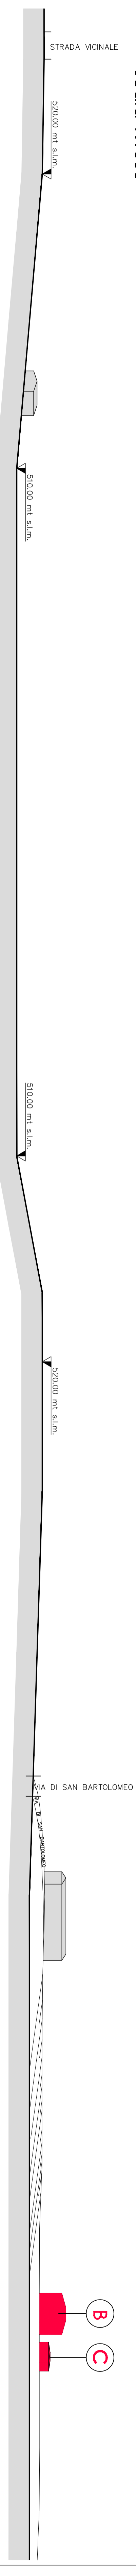

PLANIMETRIA GENERALE CON CURVE DI LIVELLO  
Scala 1:1000

LEGENDA:

- LIMITE DI PROPRIETA' A.Z. AGR. SORLINI CINZIA
- VIABILITA'
- CORSI D'ACQUA
- FABBRICATI ESISTENTI PROPRIETA' SORLINI
- FABBRICATI DI NUOVA COSTRUZIONE A.Z. AGR. SORLINI
- FABBRICATI ALTRA PROPRIETA'




FOTO "A"



FOTO "B"



STUDIO TECNICO ASSOCIATO PICCARDI

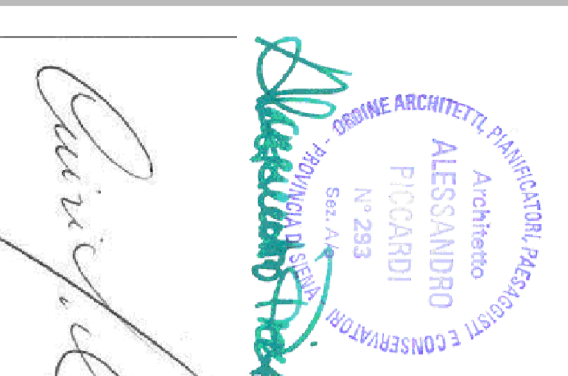

Studio Tecnico Associato Piccardi  
Assessorato Piccardi architetto  
Francesca Piccardi generista

Via Cassanese sul Garda, 12  
50049 MONTEPULCIANO (SI)  
Telefono 0578737411  
Fax 0578715351  
piccardi@stpa.it

Comune di MONTEPULCIANO  
Ditta AZ. AGR. SORLINI CINZIA  
Progetto piano di recupero Agrario a destinazione agricola  
COPRELESSO PARCALE SAN BARTOLOMEO - VILLA TRECCI-TOMBESI  
Oggetto ESAME DEL CONTESTO COMPLETO  
SOLUZIONE PROGETTUALE 3)  
Scale: 1:1000

LO STUDIO SI SERVA OGNI DIRITTO DI PROPRIETA' SUL PRESENTE  
DISEGNO E NE VIETA LA RIPRODUZIONE ANCHE PARZIALE