



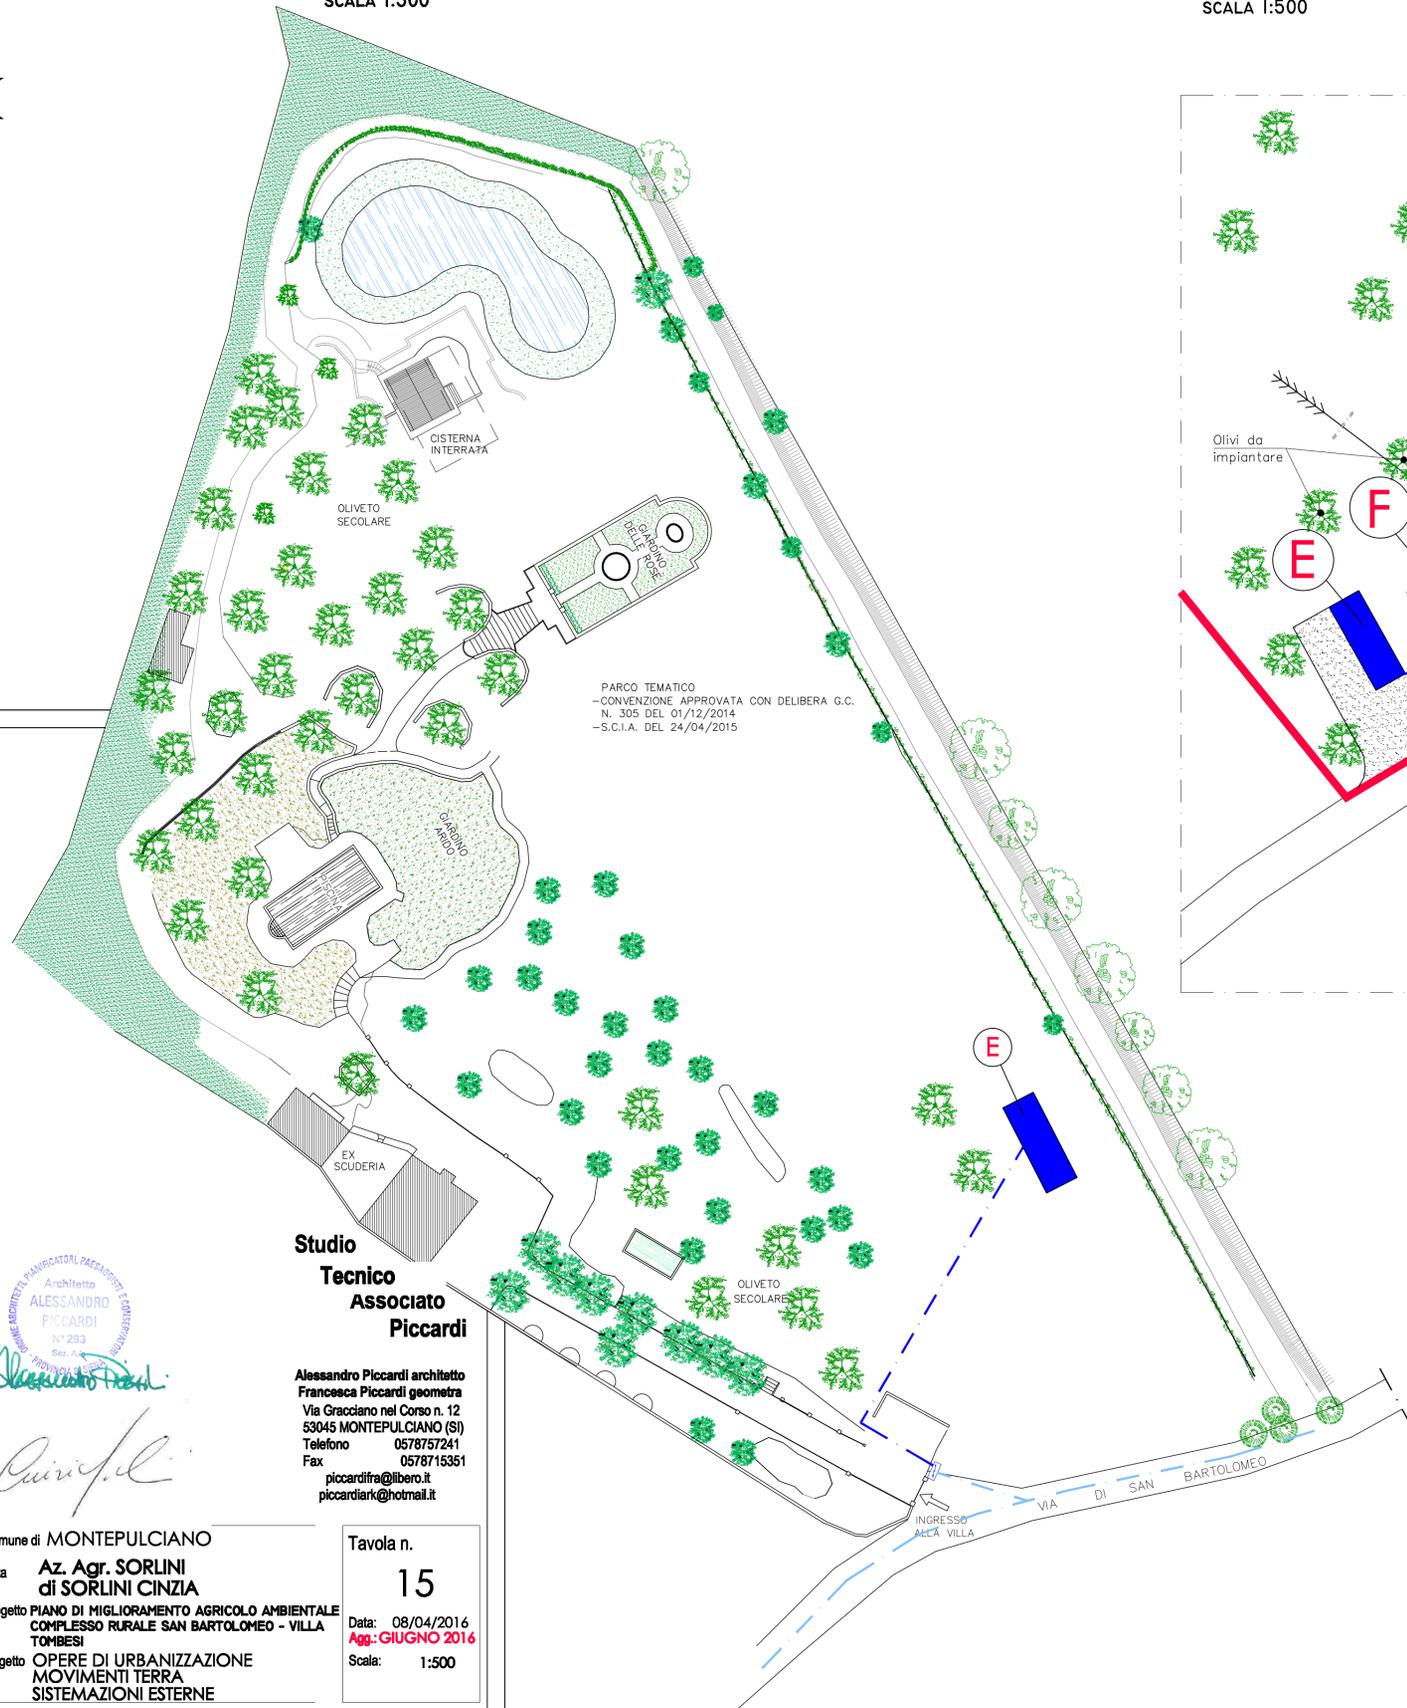

PLANIMETRIA IMMOBILE "E" (LIMONAIA) ALL'INTERNO BSA VILLA TOMBESI
OPERE DI URBANIZZAZIONE
SCALA 1:500

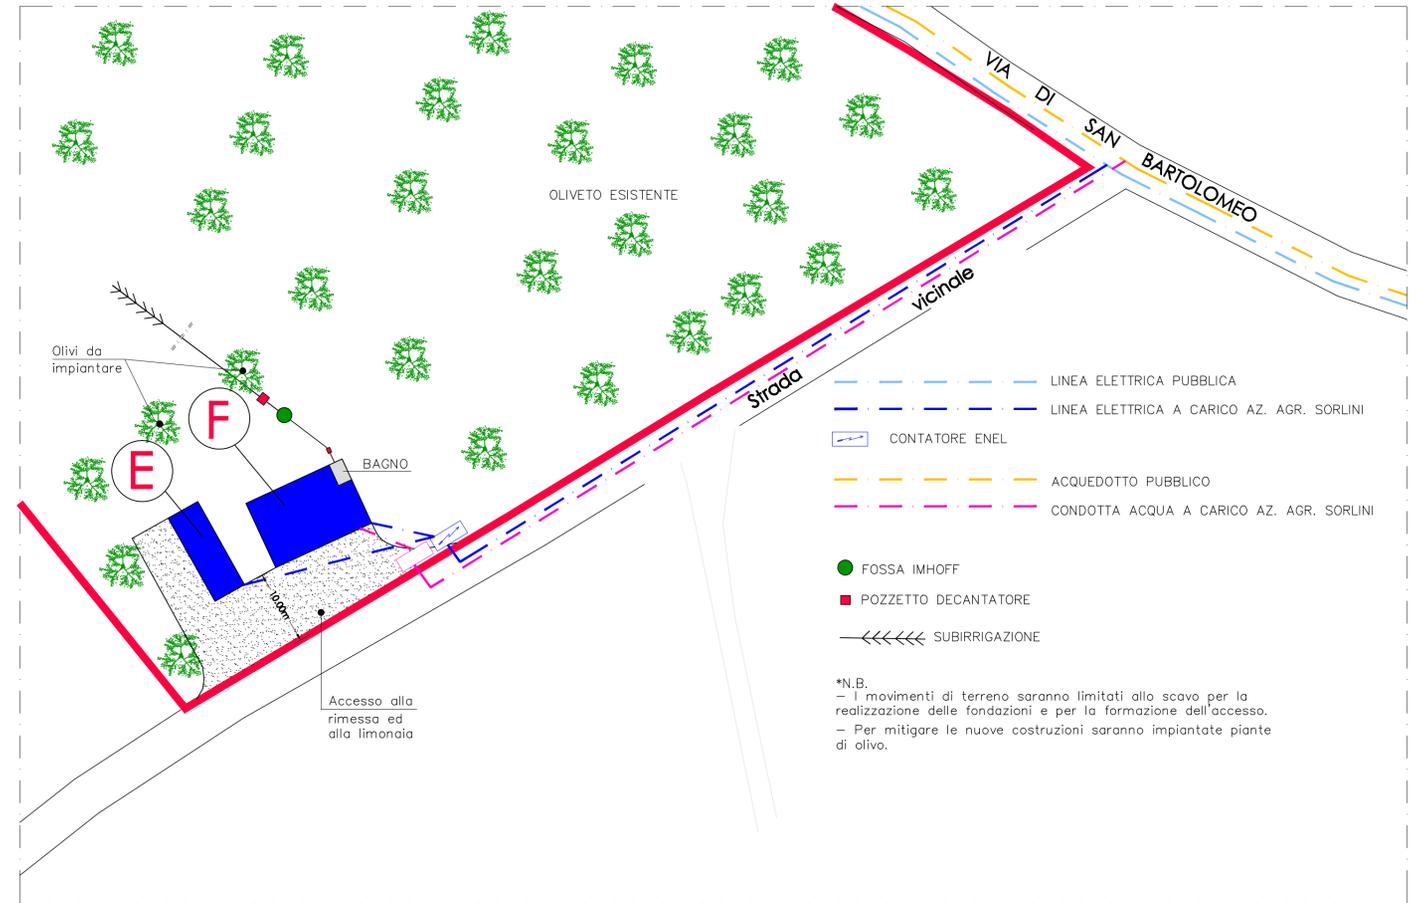

PLANIMETRIA IMMOBILE "E" (LIMONAIA) ED IMMOBILE "F" ALL'ESTERNO BSA VILLA TOMBESI
OPERE DI URBANIZZAZIONE
SCALA 1:500



- LINEA ELETTRICA PUBBLICA
- LINEA ELETTRICA A CARICO AZ. AGR. SORLINI
- CONTATORE ENEL
- ACQUEDOTTO PUBBLICO
- CONDOTTA ACQUA A CARICO AZ. AGR. SORLINI
- FOSSA IMHOFF
- POZZETTO DECATANTATORE
- ←←←← SUBIRRIGAZIONE

*N.B.
— I movimenti di terreno saranno limitati allo scavo per la realizzazione delle fondazioni e per la formazione dell'accesso.
— Per mitigare le nuove costruzioni saranno impiantate piante di olivo.

- LINEA ELETTRICA PUBBLICA
- LINEA ELETTRICA A CARICO AZ. AGR. SORLINI
- CONTATORE ENEL

*N.B.
— I movimenti di terreno saranno limitati al solo scavo per la realizzazione delle fondazioni.
— L'ubicazione della limonaia all'interno del parco tematico non necessita di ulteriori sistemazioni esterne.

STUDIO TECNICO ASSOCIATO PICCARDI



**Studio
Tecnico
Associato
Piccardi**

Alessandro Piccardi architetto
Francesca Piccardi geometra
Via Gracciano nel Corso n. 12
53045 MONTEPULCIANO (SI)
Telefono 0578757241
Fax 0578715351
piccardifra@libero.it
piccardiark@hotmail.it

Comune di MONTEPULCIANO

Ditta **Az. Agr. SORLINI
di SORLINI CINZIA**

Progetto **PIANO DI MIGLIORAMENTO AGRICOLO AMBIENTALE
COMPLESSO RURALE SAN BARTOLOMEO - VILLA
TOMBESI**

Oggetto **OPERE DI URBANIZZAZIONE
MOVIMENTI TERRA
SISTEMAZIONI ESTERNE**

Tavola n.

15

Data: 08/04/2016

Agg.: **GIUGNO 2016**

Scala: 1:500

LO STUDIO SI RISERVA OGNI DIRITTO DI PROPRIETA' SUL PRESENTE
DISEGNO E NE VIETA LA RIPRODUZIONE ANCHE PARZIALE