

**PLANIMETRIA AZIENDALE AZ. AGR. SORLINI DI SORLINI CINZIA**  
**DOCUMENTAZIONE FOTOGRAFICA PATRIMONIO AZIENDALE ESISTENTE**  
**SCALA 1:1000**

**LEGENDA:**

-  PUNTO DI RIPRESA FOTOGRAFICO
-  LIMITE DI PROPRIETA'
-  VIABILITA'
-  FABBRICATI ESISTENTI PROPRIETA' SORLINI
-  FABBRICATI DI NUOVA COSTRUZIONE AZ. AGR. SORLINI
-  FABBRICATI ALTRA PROPRIETA'



Comune di Montepulciano  
Foglio 134

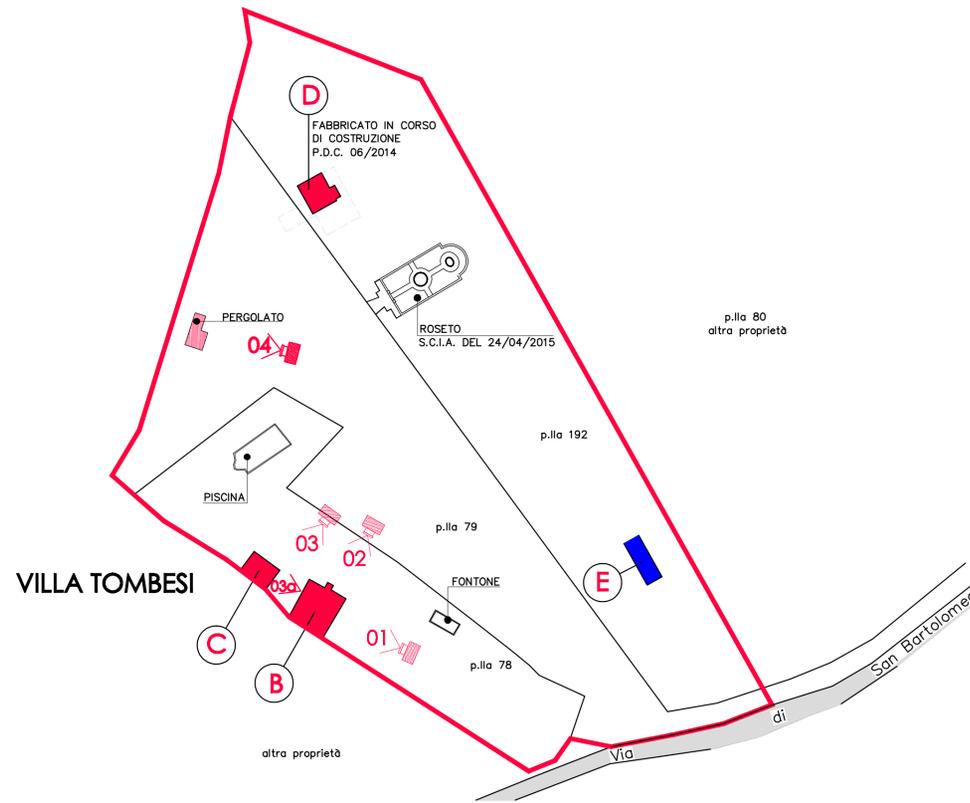


FOTO n°01



FOTO n°02



FOTO n°04



FOTO n°03a



FOTO n°03



**STUDIO TECNICO ASSOCIATO PICCARDI**



*Curiosità*

**Studio  
Tecnico  
Associato  
Piccardi**

Alessandro Piccardi architetto  
Francesca Piccardi geometra

Via Cracciano nel Corso n. 12  
53045 MONTEPULCIANO (SI)  
Telefono 0578757241  
Fax 0578715351  
piccardifra@libero.it  
piccardiark@hotmail.it

Comune di MONTEPULCIANO  
Ditta Az. Agr. SORLINI  
di SORLINI CINZIA

Progetto PIANO DI MIGLIORAMENTO AGRICOLO AMBIENTALE  
COMPLESSO RURALE SAN BARTOLOMEO - VILLA  
TOMBESI

Oggetto DOCUMENTAZIONE FOTOGRAFICA  
PATRIMONIO AZIENDALE ESISTENTE

Tavola n.

**17**

Data: 08/04/2016  
Agg.: 25/07/2017

Scala: 1:1000

LO STUDIO SI RISERVA OGNI DIRITTO DI PROPRIETA' SUL PRESENTE  
DISEGNO E NE VIETA LA RIPRODUZIONE ANCHE PARZIALE