


Studio Tecnico
Dr. Ing. MARCO MAGGI

Via di Gracciano nel Corso n° 82 - Tel e Fax 0578756030 - 53045 -Montepulciano

PROPRIETA`	Natalini Andrea		
PROGETTO	Programma aziendale pluriennale di miglioramento agricolo ambientale		
COMUNE DI	Montepulciano	Località	Cervognano
TITOLO DISEGNO	Interventi previsti		
Tavola	Scala	Data	Il progettista
4	1:2000	30 Giugno 2009	Il proprietario
		Disegno n°	
6	Tavole complessive	1272	A
		Pratica n°	2513
		File	PMAA.dwg

 Nuovo fabbricato rurale in progetto

 Planimetria catastale Montepulciano foglio 104

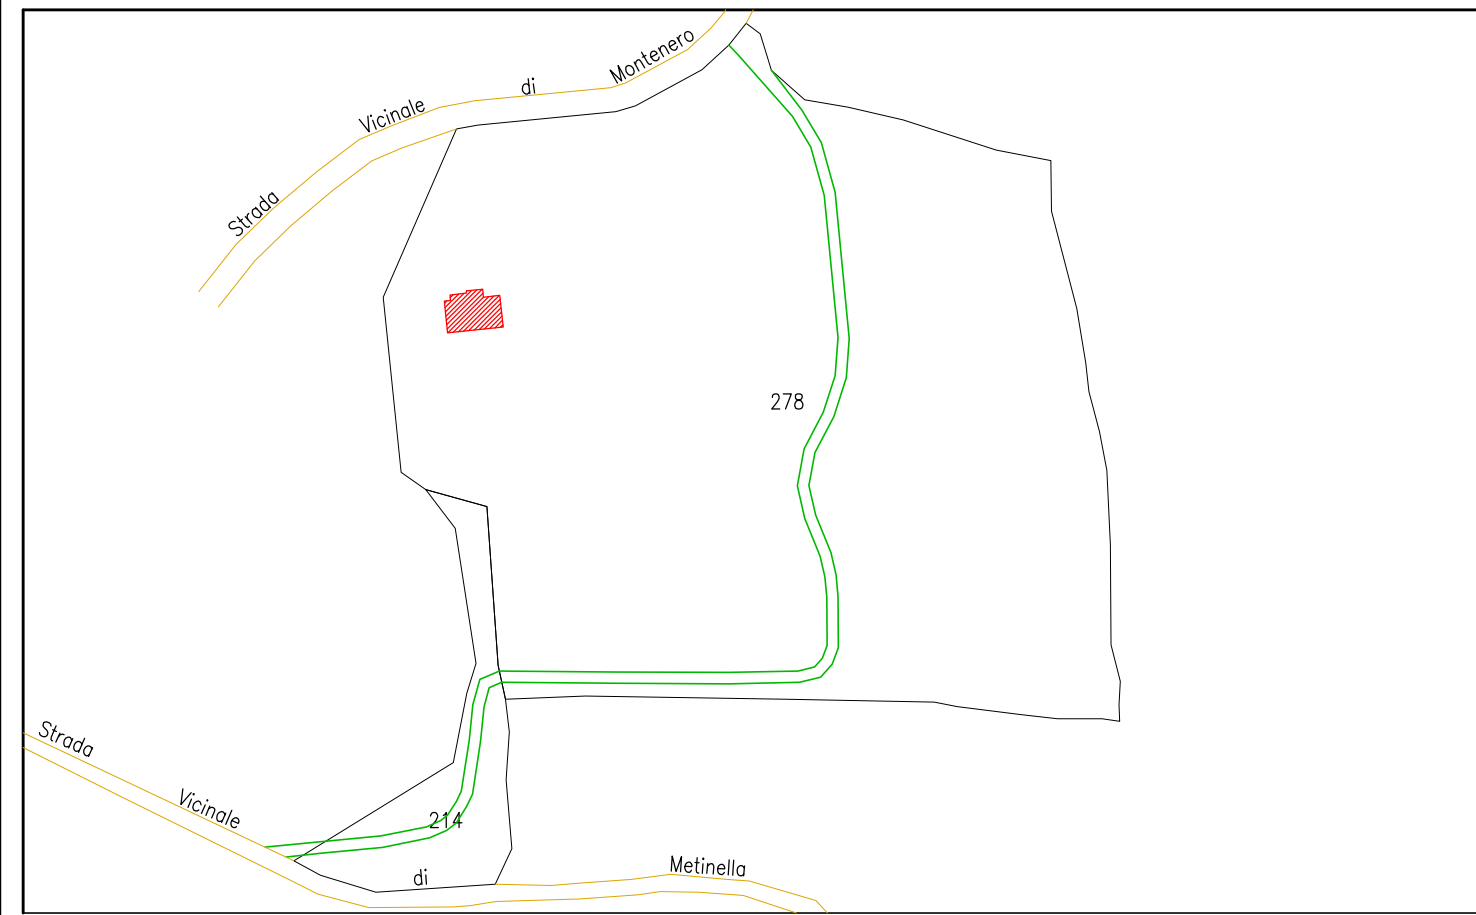

 Planimetria catastale Montepulciano foglio 102

