


P08

Trame agrarie di pregio ed elementi della rete ecologica

TAVOLA 04

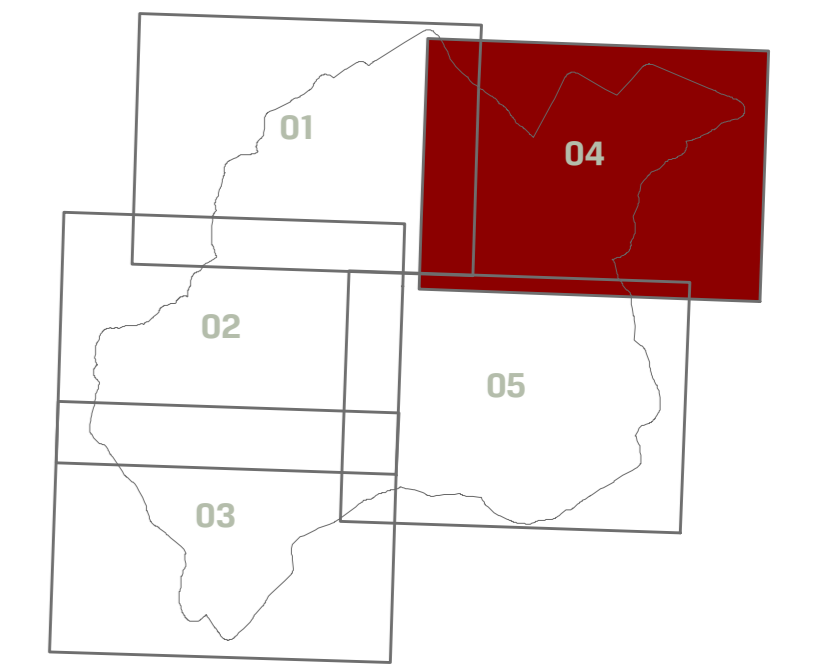

Gennaio 2018

Scala 1:10.000

LEGENDA

- boschi
- calcinchia
- rete dei corridoi ecologici
- trame a maglia fitta
- alberi isolati
- filari

SINDACO E ASSESSORE ALL'URBANISTICA
Andrea Rossi

**ASSESSORE ALLE ATTIVITA' PRODUTTIVE
BILANCIO, URBANISTICA, EDILIZIA PRIVATA**
Michele Angiolini

RESPONSABILE DEL PROCEDIMENTO
Massimo Bertone

**GARANTE DELL'INFORMAZIONE E
DELLA PARTECIPAZIONE**
Luigi Pagnotta

PROGETTISTI:
Roberto Vezzoli (Coordinatore)
Martina Romo
Massimo Tolarelli
Maria Rita Cecchini (IAS)
Proidea Engineering srl (studi geologici,
sismici, idraulici)

COLLABORATORI:
Miko Poggiani

PER L'AMMINISTRAZIONE COMUNALE:
Stefano Dente
Massimo Duchini
Claudia Neri
Michele Margherini
Ldp Progetti (dis di sistema
informativo comunale)

