


P08

Trame agrarie di pregio ed elementi della rete ecologica

TAVOLA 04

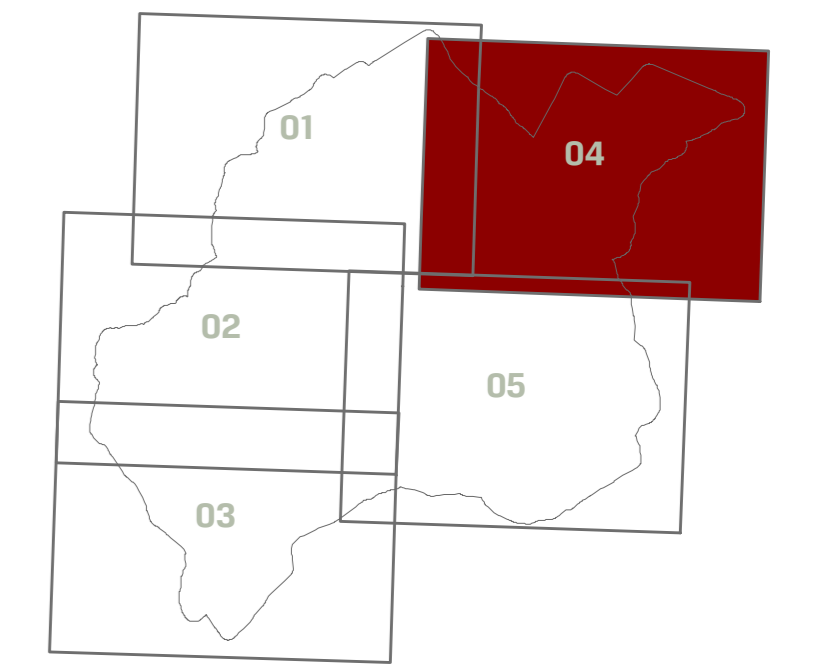

Giugno 2019

Scala 1:10.000

LEGENDA

- boschi
- calcinchia
- rete dei corridoi ecologici
- trame a maglia fitta
- alberi isolati
- filari

SINDACO E ASSESSORE ALL'URBANISTICA

Andrea Rossi

**ASSESSORE ALLE ATTIVITA' PRODUTTIVE
BILANCIO, URBANISTICA, EDILIZIA PRIVATA**

Michele Angiolini

RESPONSABILE DEL PROCEDIMENTO

Massimo Bertone

**GARANTE DELL'INFORMAZIONE E
DELLA PARTECIPAZIONE**

Luigi Pagnotta

PROGETTISTI:

Roberto Vezzosi (Coordinatore)

Martina Romo

Massimo Tolarelli

Maria Rita Cecchini (IAS)

Proidea Engineering srl (studi geologici, sismici, idraulici)

COLLABORATORI:

Miko Poggiani

PER L'AMMINISTRAZIONE COMUNALE:

Stefano Dente

Massimo Duchini

Claudia Neri

Michele Menghini

Ldp Progetti (dis di sistema informativo comunale)

