COMUNE DI MONTEPULCIANO

UFFICIO TECNICO COMUNALE

SCUOLA ELEMENTARE SANT'ALBINO
VIA DELLE MIMOSE - SANT'ALBINO

IL TECNICO : DOTT. ING. ROSATI ROBERTO
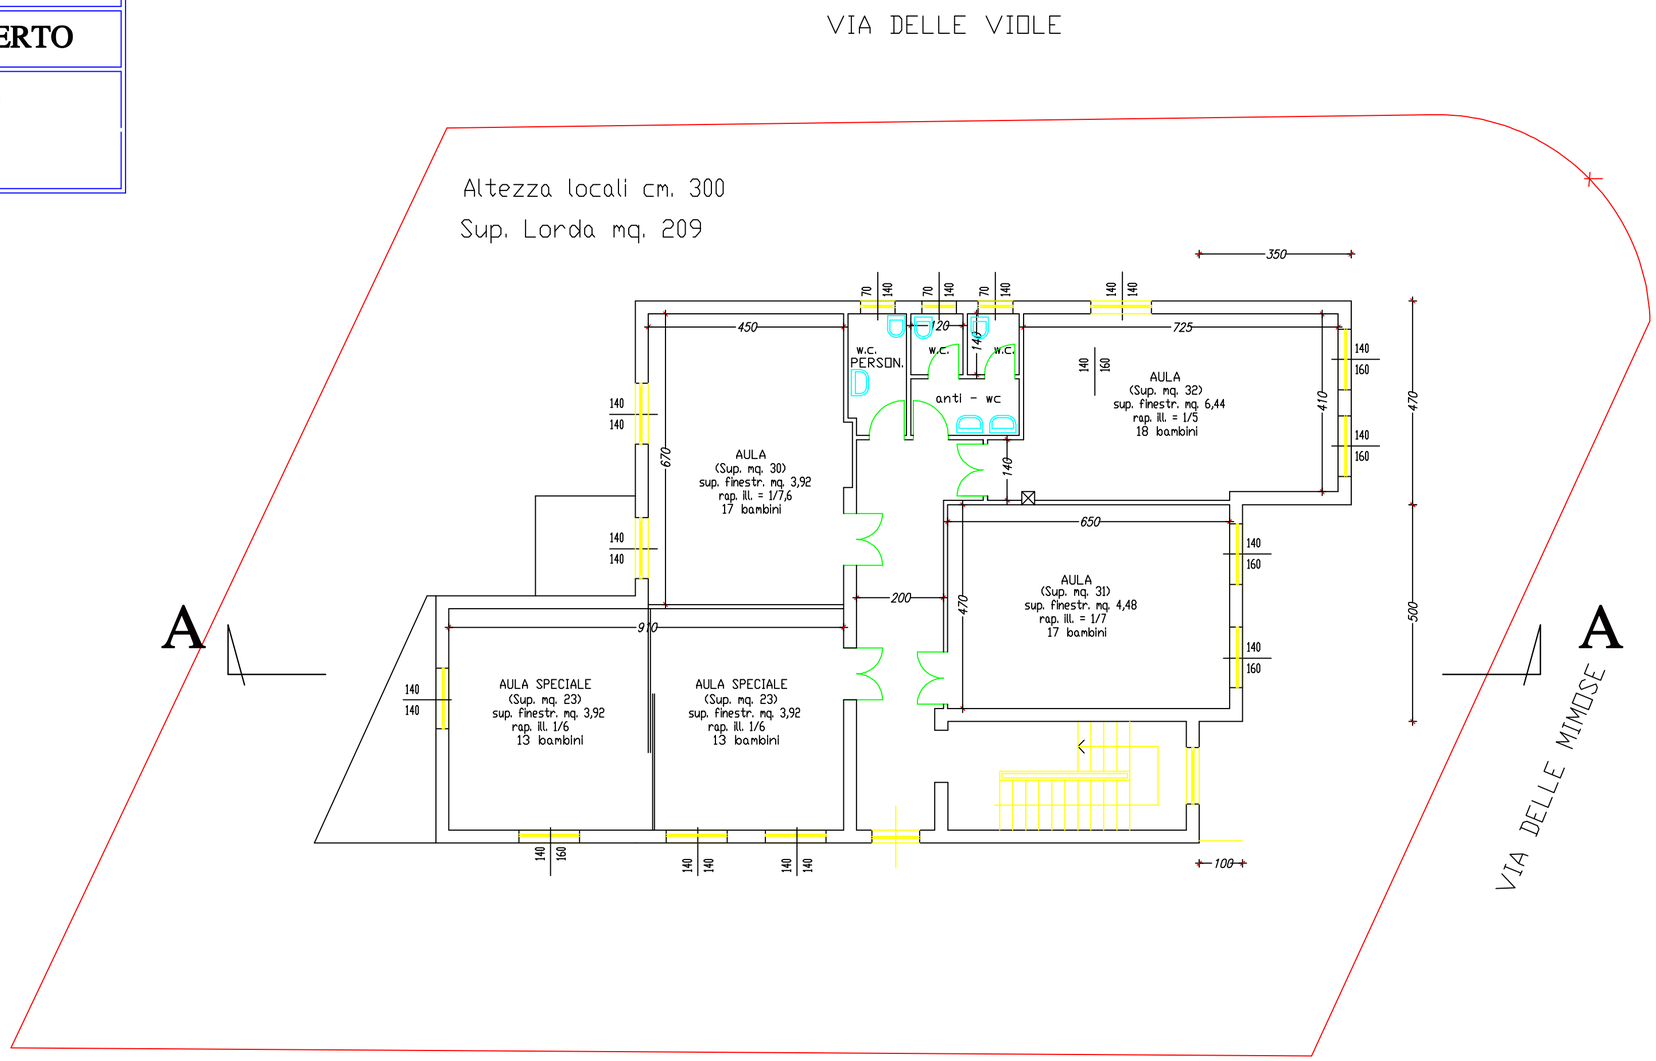
TAV.	PLANIMETRIA PIANO PRIMO
2