



# Comune di Montepulciano (Si)

Variante all'art. 24 NTA del PRG relativo al Centro storico del capoluogo del Comune di Montepulciano (Si)

Progettisti: Arch Massimo Bertone  
(Responsabile unico del Procedimento)

Consulenti: Prof. Arch. Stefano Bertocci  
Dott. Arch. Sandro Parrinello  
(Dipartimento di progettazione dell'Architettura Università di Firenze)

Collaboratori: Ing. Lorenzo Bianchini  
Arch. Mariachiara Francini  
Dott. Giuseppe Russo  
Andrea Pagano  
Filippo Sani  
Chiara Valenti

Cartografia : Geomatica s. r. l., Lavis (Trento)  
direttore tecnico: geom. Alberto Migliorini;


Consulente per la cartografia: Prof. Grazia Tucci  
(Dipartimento di progettazione dell'Architettura Università di Firenze)

Luglio 2007

QUADRO CONOSCITIVO



N. TAVOLA	Tipologia delle strutture verticali delle unità edilizie	SCALA
4		1:1000

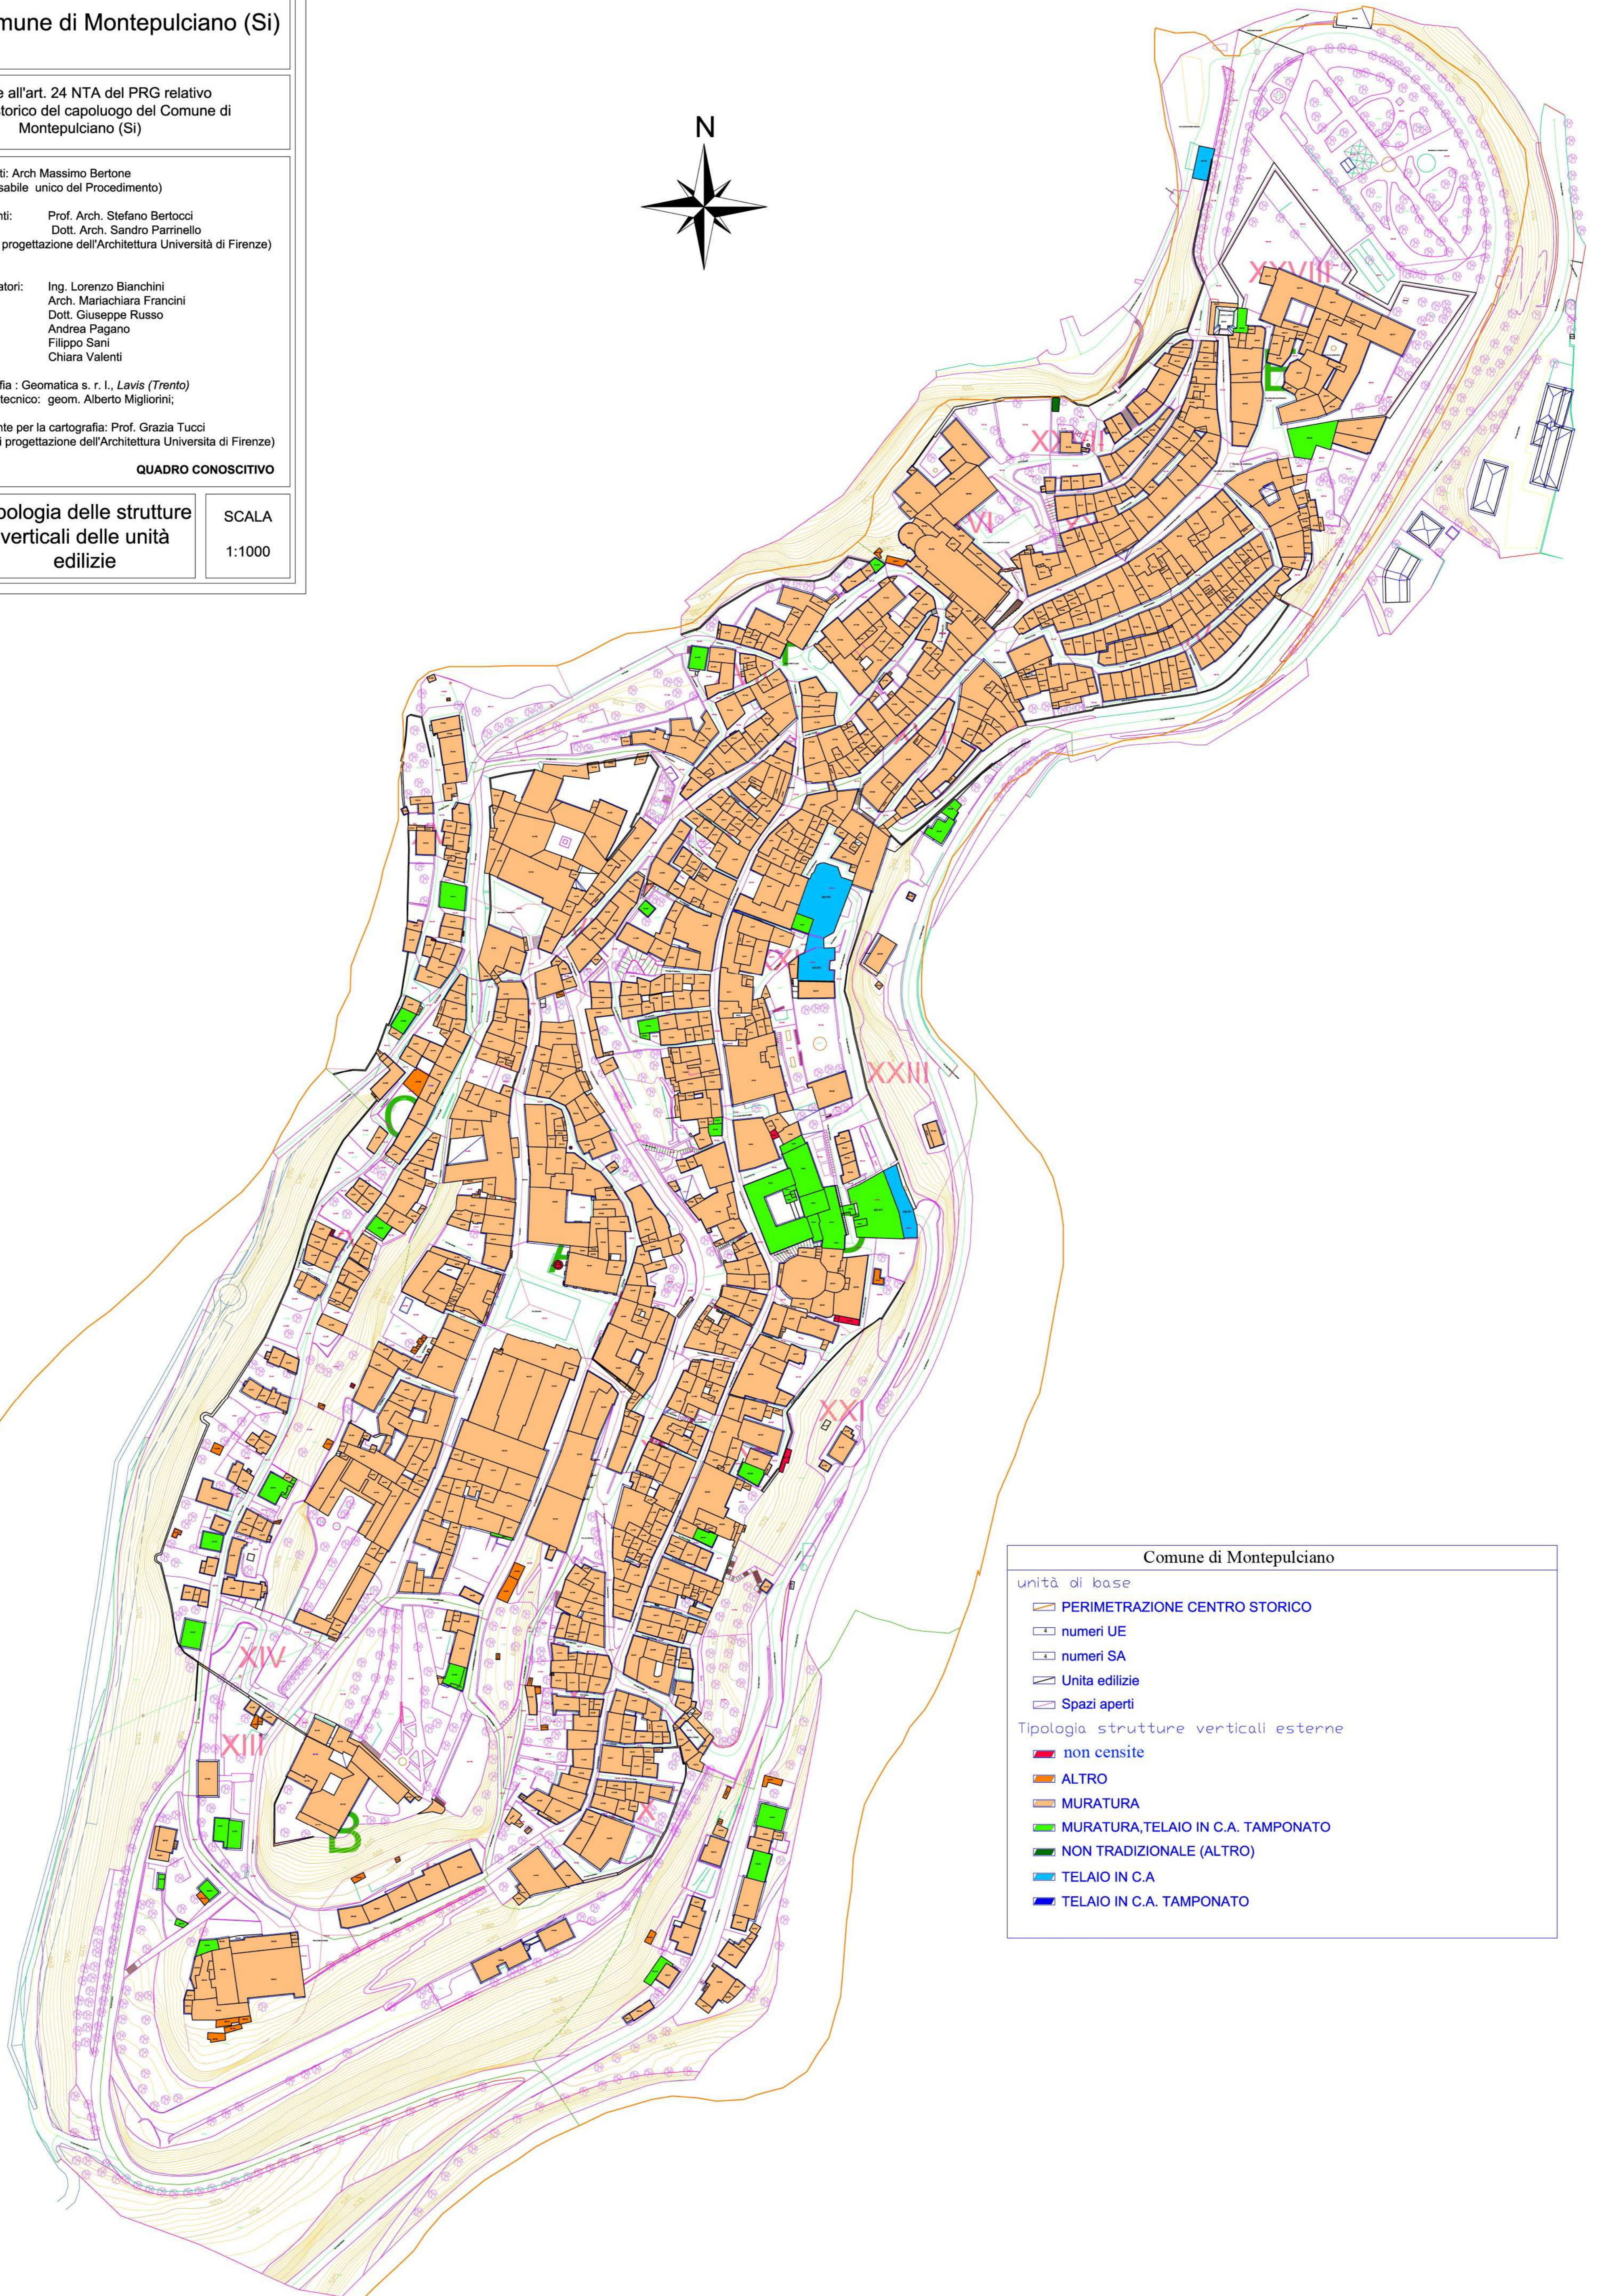

Comune di Montepulciano	
unità di base	
	PERIMETRAZIONE CENTRO STORICO
	numeri UE
	numeri SA
	Unità edilizie
	Spazi aperti
Tipologia strutture verticali esterne	
	non censite
	ALTRO
	MURATURA
	MURATURA, TELAIO IN C.A. TAMPONATO
	NON TRADIZIONALE (ALTRO)
	TELAIO IN C.A.
	TELAIO IN C.A. TAMPONATO