



PROVINCIA
DI AREZZO

SERVIZIO DIFESA DEL SUOLO

Via Arrigo Testa, 2 - 52100 Arezzo - tel.0575.3161
URL: www.provincia.arezzo.it E-MAIL: difesasuolo@provincia.arezzo.it



**ADEGUAMENTO ARGINI TORRENTE SALCHETO E
REGIMAZIONE ACQUE BASSE A PROTEZIONE
DELL'ABITATO DI TRE BERTE COMUNE DI
MONTEPULCIANO, ASEGUITO DELL'EVENTO DEL 11 e
12 NOVEMBRE 2012 - codice regionale 2012ESI005-ARG**

PROGETTO N°:

127_DS_12

IMPORTO:

€ 800'000,00

IL RESPONSABILE DEL PROCEDIMENTO:

Ing. Leandro Radicchi



COORDINATORE ALLA PROGETTAZIONE

Geom. Giorgio Batani

Batani G.

PROGETTISTI:

Geol. Alberto Pedone

Alberto Pedone

Ing. U.I. Antonino Carollo

Antonino Carollo

Geom. Fabio Camiciottoli

Fabio Camiciottoli

Geom. Giorgio Batani

Giorgio Batani

Geom. U.I. Luca Papini

Luca Papini

ALLEGATO ALLA DELC N. 55/2013
APPROVATA CON DELIBERAZIONE DI CONSIGLIO
COMUNALE N. 67 DEL 31/07/2013

IL SEGRETARIO GENERALE

[Signature]



ALLEGATO ALLA DELC N. 20/2013
APPROVATA CON DELIBERAZIONE DI CONT.
COMUNALE N. 18 DEL 13/04/2013

IL SEGRETARIO GENERALE
di Montepulciano (SI)



FASE: **PROGETTO DEFINITIVO**

OGGETTO: **STATO VARIATO**

TAVOLA:
03

CONTENUTO:
PLANIMETRIA GENERALE INTERVENTO

SCALA:
1:1.000

REV.	DESCRIZIONE	DATA	ESEGUITO		
VVP					
VPE					
REV.	DESCRIZIONE	DATA	ESEGUITO	VERIFICATO	APPROVATO

FOSSO DI GUARDIA

RINGROSSO ARGINALE
CON BANCA ESTERNA

27

26

FOSSO DI GUARDIA
RINGROSSO ARGINALE
CON BANCA ESTERNA

28

29

RAMPA DI ACCESSO

SOMMITA' ARGINALE

22

21

RETTIFICA ALVEO

23


234
235

EMPOLI

15

11

10.5

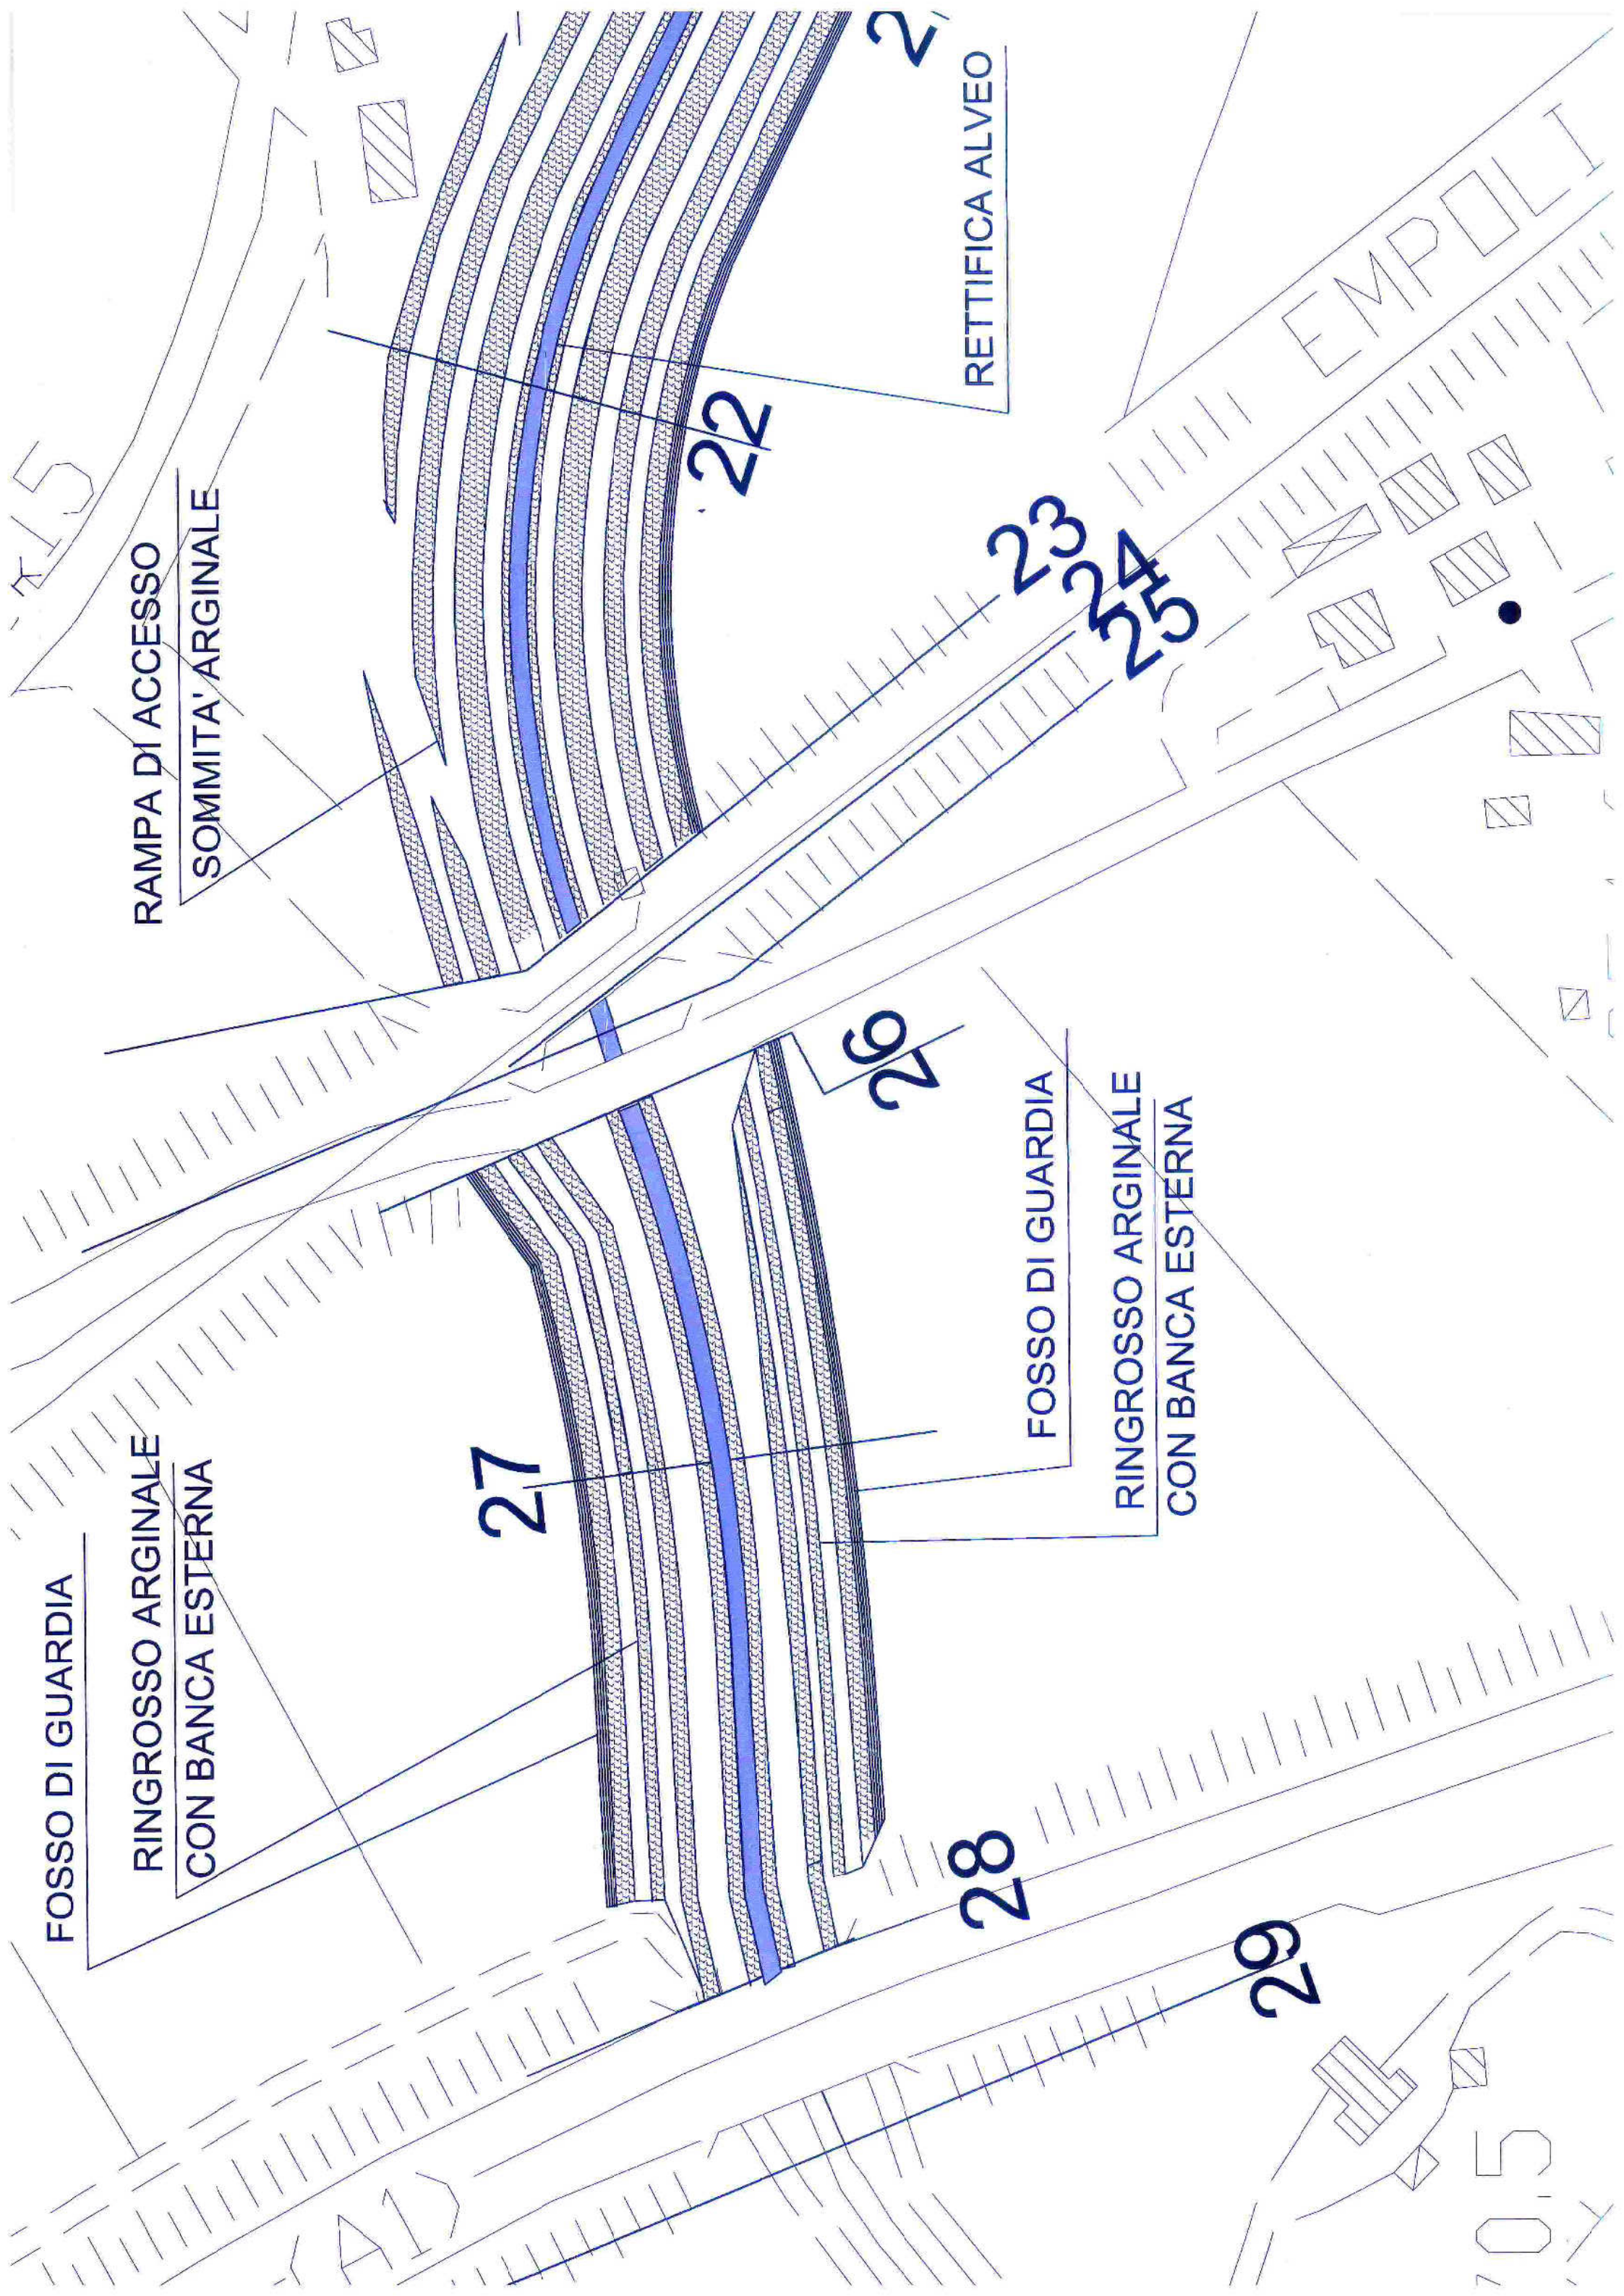

253.1

254.6

CANAPITILE

RAMPA DI ACCESSO
AL CAMPO

FOSSO DI GUARDIA

RINGROSSO ARGINALE
CON BANCA ESTERNA

FOSSO DI GUARDIA

RAMPA DI ACCESSO
SOMMITA' ARGINALE

ALVEO

27

20

RINGROSSO ARGINALE
CON BANCA ESTERNA

19

FOSSO DI GUARDIA

18