

ALLEGATO ALLA DELC N. 55/2013
 APPROVATA CON DELIBERAZIONE DI CONSIGLIO
 COMUNALE N. 67 DEL 31/07/2013.
 IL SEGRETARIO GENERALE

ALLEGATO ALLA DELC N. 18/2013
 APPROVATA CON DELIBERAZIONE DI CONSIGLIO
 COMUNALE N. 18 DEL 13/4/2013
 IL SEGRETARIO GEN/LE
 dr. Domenico SMLARI

PROGETTO:

*Adeguamento argini del torrente Salarco e
 regimazione acque basse a protezione dell'abitato di
 Montepulciano Stazione, a seguito dell'evento del 11
 e 12 novembre 2012, nel comune di Montepulciano
 (SI).*

Lavoro numero: progetti_55
 data emissione: dicembre 2012
 revisione numero: 1 (febbraio 2013)
 nome file: -

PROGETTISTI: ing. Lorenzo CONTI
 p.e. Paolo BELARDI
 geom. Alessandro RONDINELLA
collaboratori: geom. Cristina BALDI
calcoli strutturali: ing. Gianluca TERROSI
GEOLOGIA: geol. Riccardo DRINGOLI

RESPONSABILE UNICO DEL PROCEDIMENTO:
 ing. Lorenzo CONTI

DIRRENTE SETTORE OO.PP.
 dott. Tommaso STUFANO

DESCRIZIONE:
PROGETTO DEFINITIVO
 Realizzazione di argine in rilevato e di una
 paratoia, sistemazione fosso esistente

PLANIMETRIA PROGETTO
 Disegno numero: **TAV02 plan**

CUP: B73B12000320002
CIG: -



SEZIONE_1

SEZIONE_2

1.2 - Torrente SALARCO

Nuovi manufatti:
struttura paratoia, sfioratore di
sicurezza e dosso carrabile

SEZIONE_6-6


1.0 - Torrente SALARCO

Nuovo Argine,
opera generale in progetto, nuovo
argine di sbarramento e controllo
delle acque basse

1.3 - Torrente SALARCO

Nuovo canale acque basse, con
sezione idraulica adeguata

SEZIONE_5-5

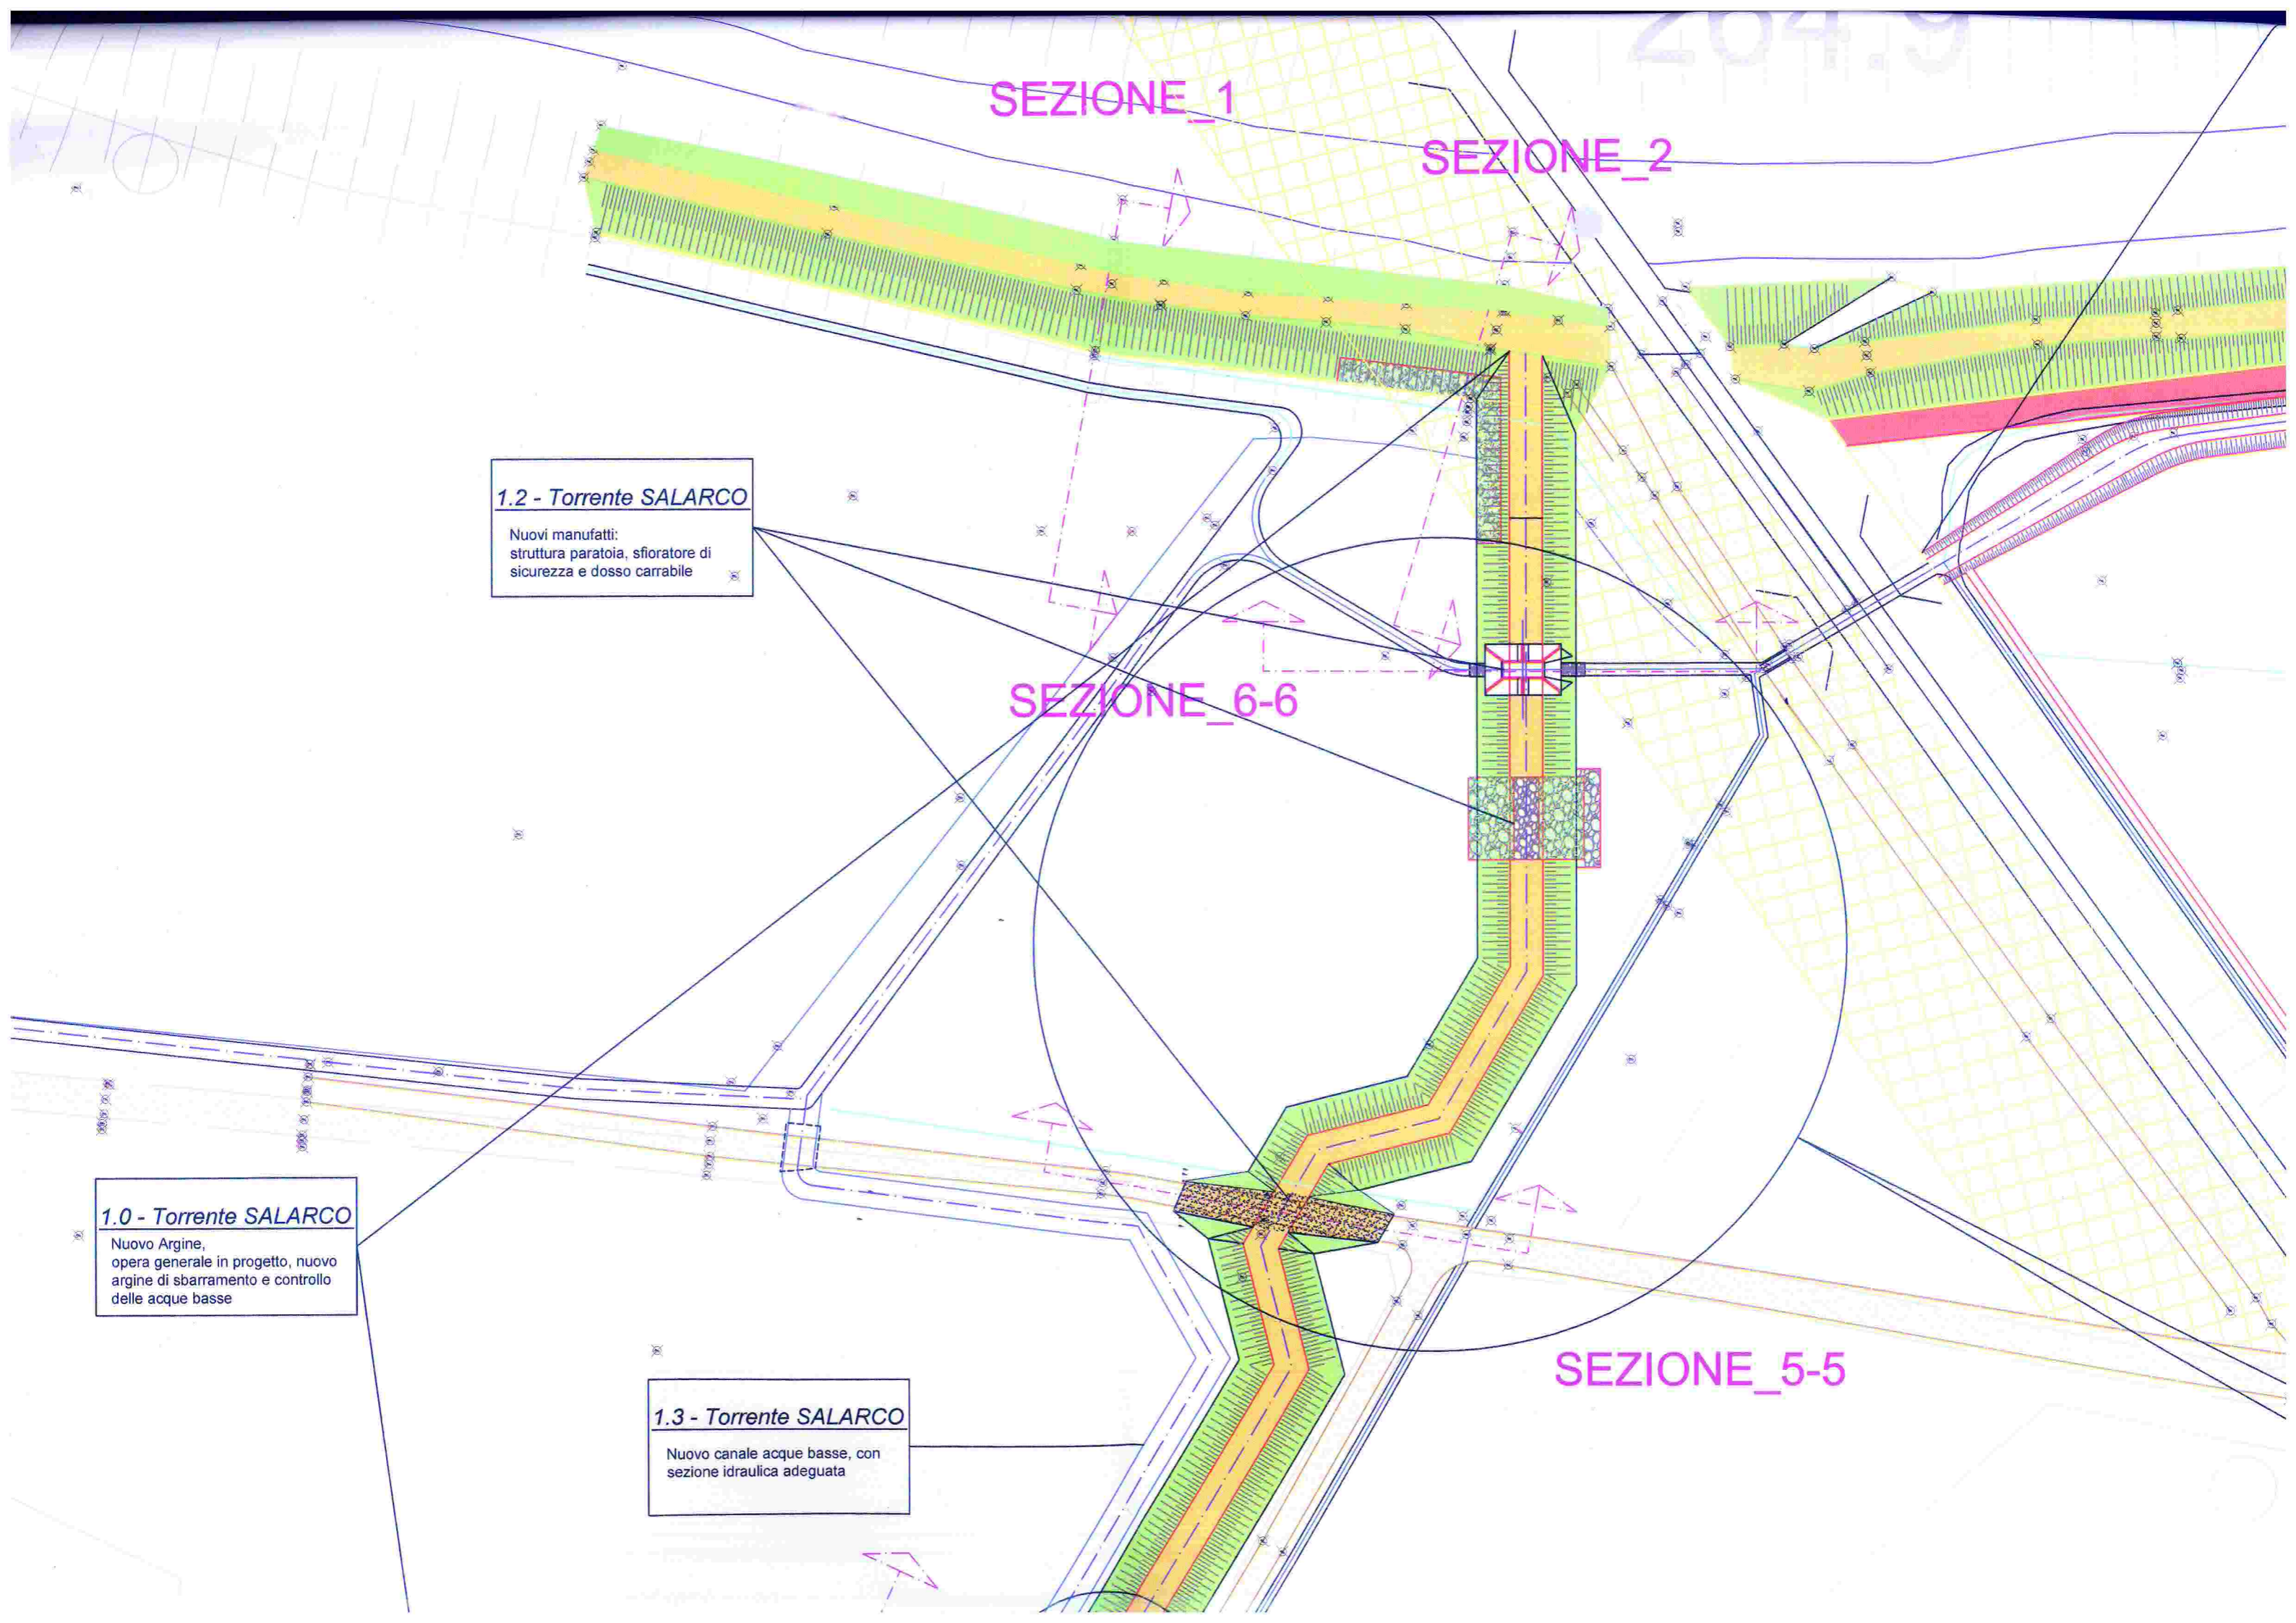

k3

SALARCO

1.1 - Torrente SALARCO


Miglioramento deflusso acque
basse mediante allargamento
canale, realizzazione della pista
al piede dell'argine

SEZIONE_3

SEZIONE_4

SEZIONE_5

SEZIONE_6

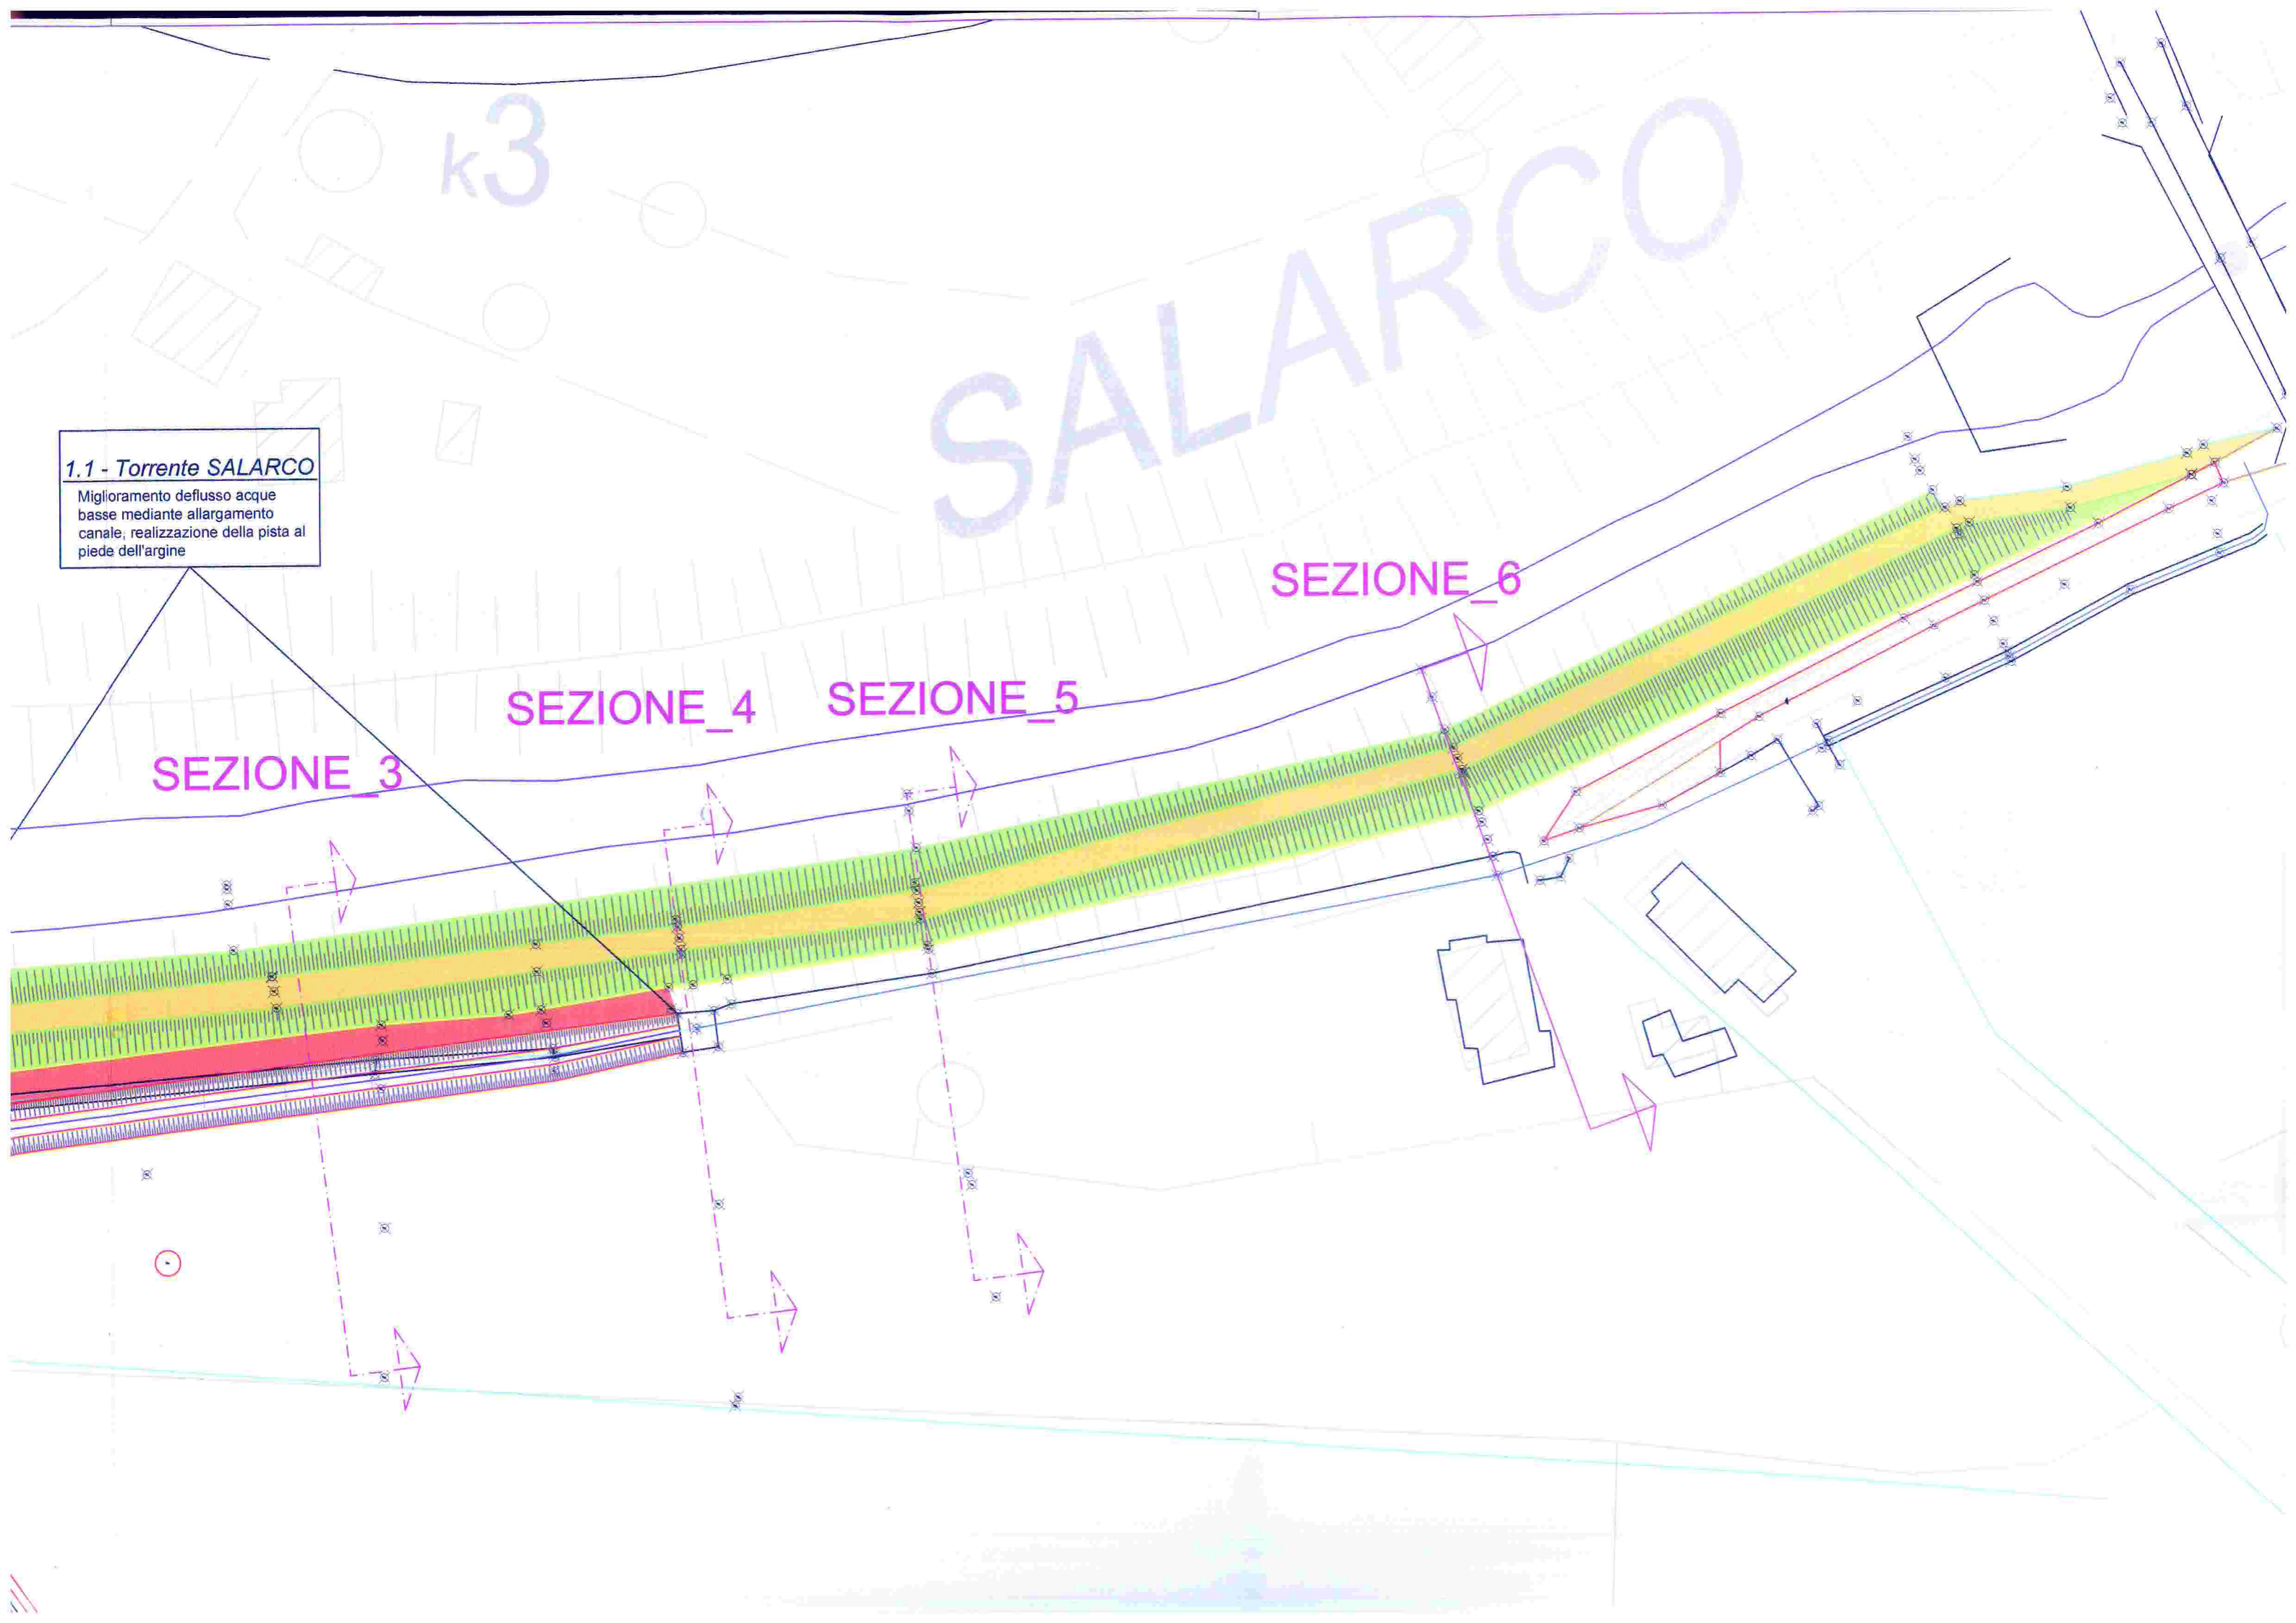

SEZIONE_4-4

SEZIONE_3-3

SEZIONE_2-2

SEZIONE_1-1

260.2

263.2

