


PLANIMETRIA GENERALE scala 1:200

STUDIO TECNICO ASSOCIATO	
ING. MARCO MAGGI - ARCH. EUGENIO FELICI	
INGEGNERIA - ARCHITETTURA	
MONTIPULCIANO (SI) - Via di graziano nel Corso, 82 - tel. 0578/7756030	
FOIANO DELLA CHIARA (AR) - Corso Vittorio Emanuele, 50 - tel. 0575/649787	
P.I. 01115450535	
PROPRIETA'	Nocchi Novaro, Gioianni Lidia, Pansai Ida, Pellegrini Vittorio
PROGETTO	PIANO PARTICOLAREGGIATO DI INIZIATIVA PRIVATA -VARSANTE-
COMUNE DI	Montepulciano (SI) Via Strada per Chianciano
TITOLO DISEGNO	SEZIONI SPAZI PUBBLICI
Tavola	Scala
INTEGRATIVA 4	1:200
Tavola compressione -	1:100
Data	Maggio 2012
Pratica n°	006


- LEGENDA**
- AMBITO DELLA LOTTIZZAZIONE
 - LIMITI CATASTALI
 - LOTTI EDIFICABILI
 - VIABILITA'
 - EDIFICI ESISTENTI



Sezione. 2

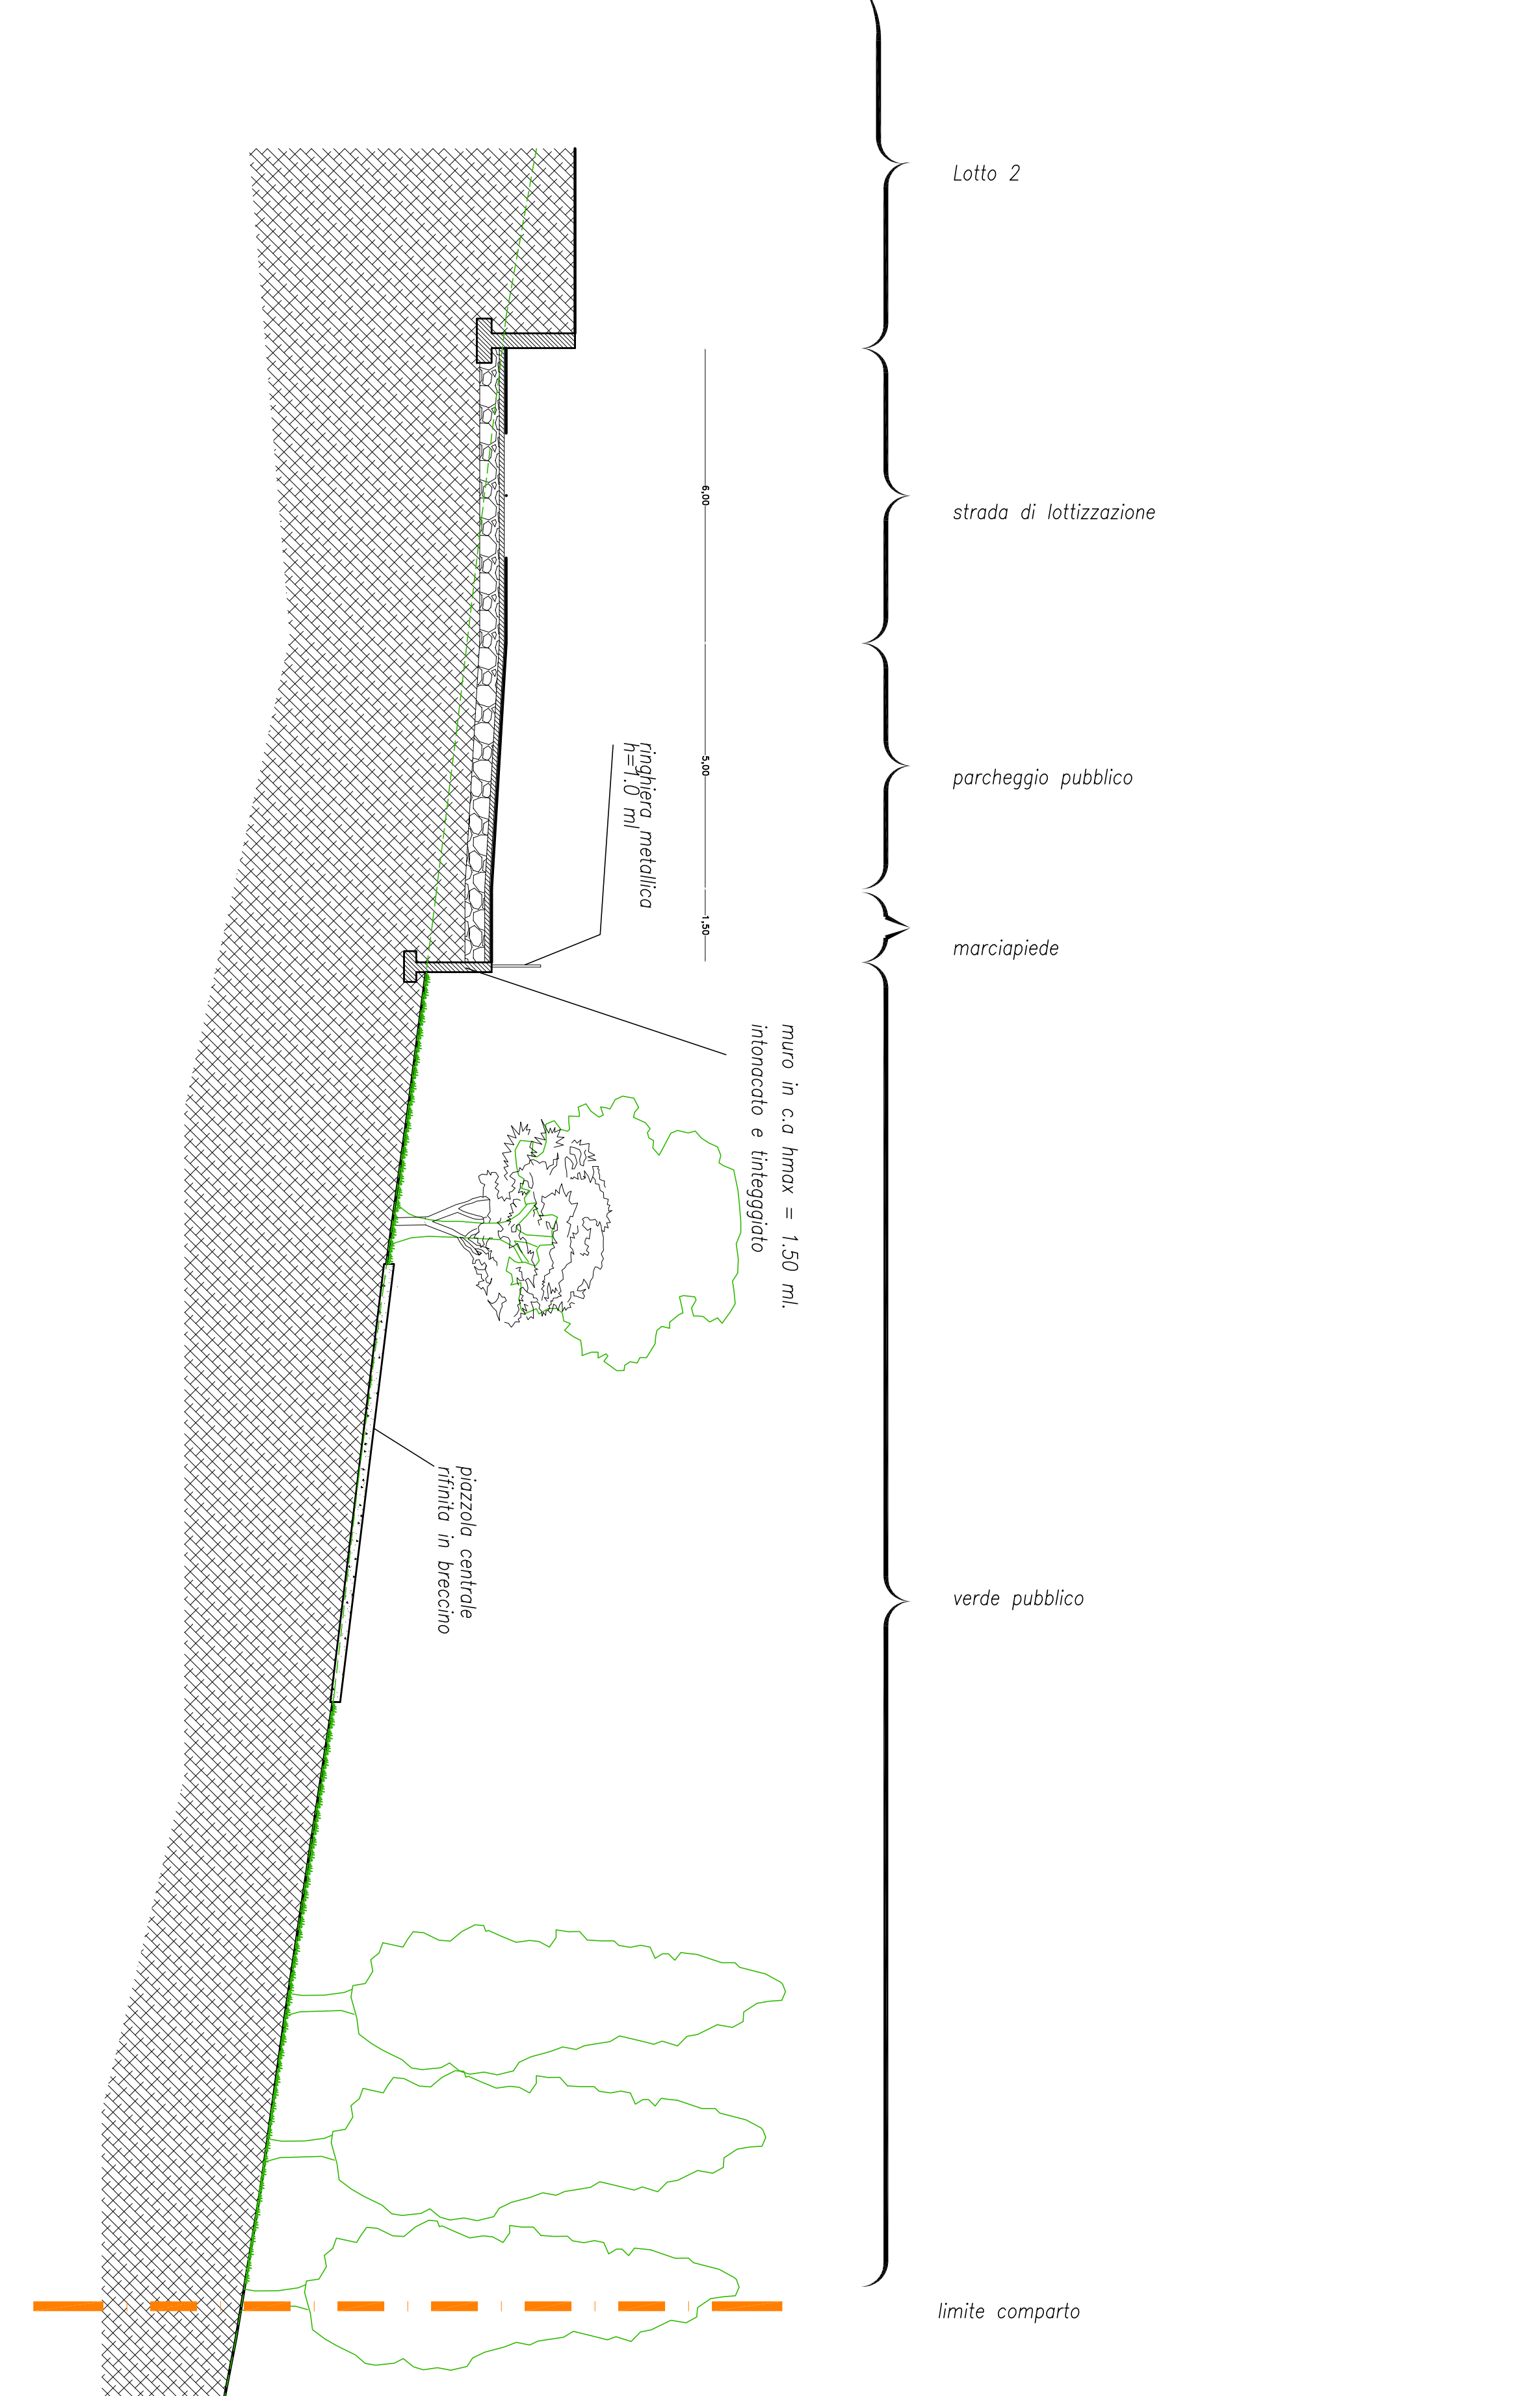

Sezione. 8

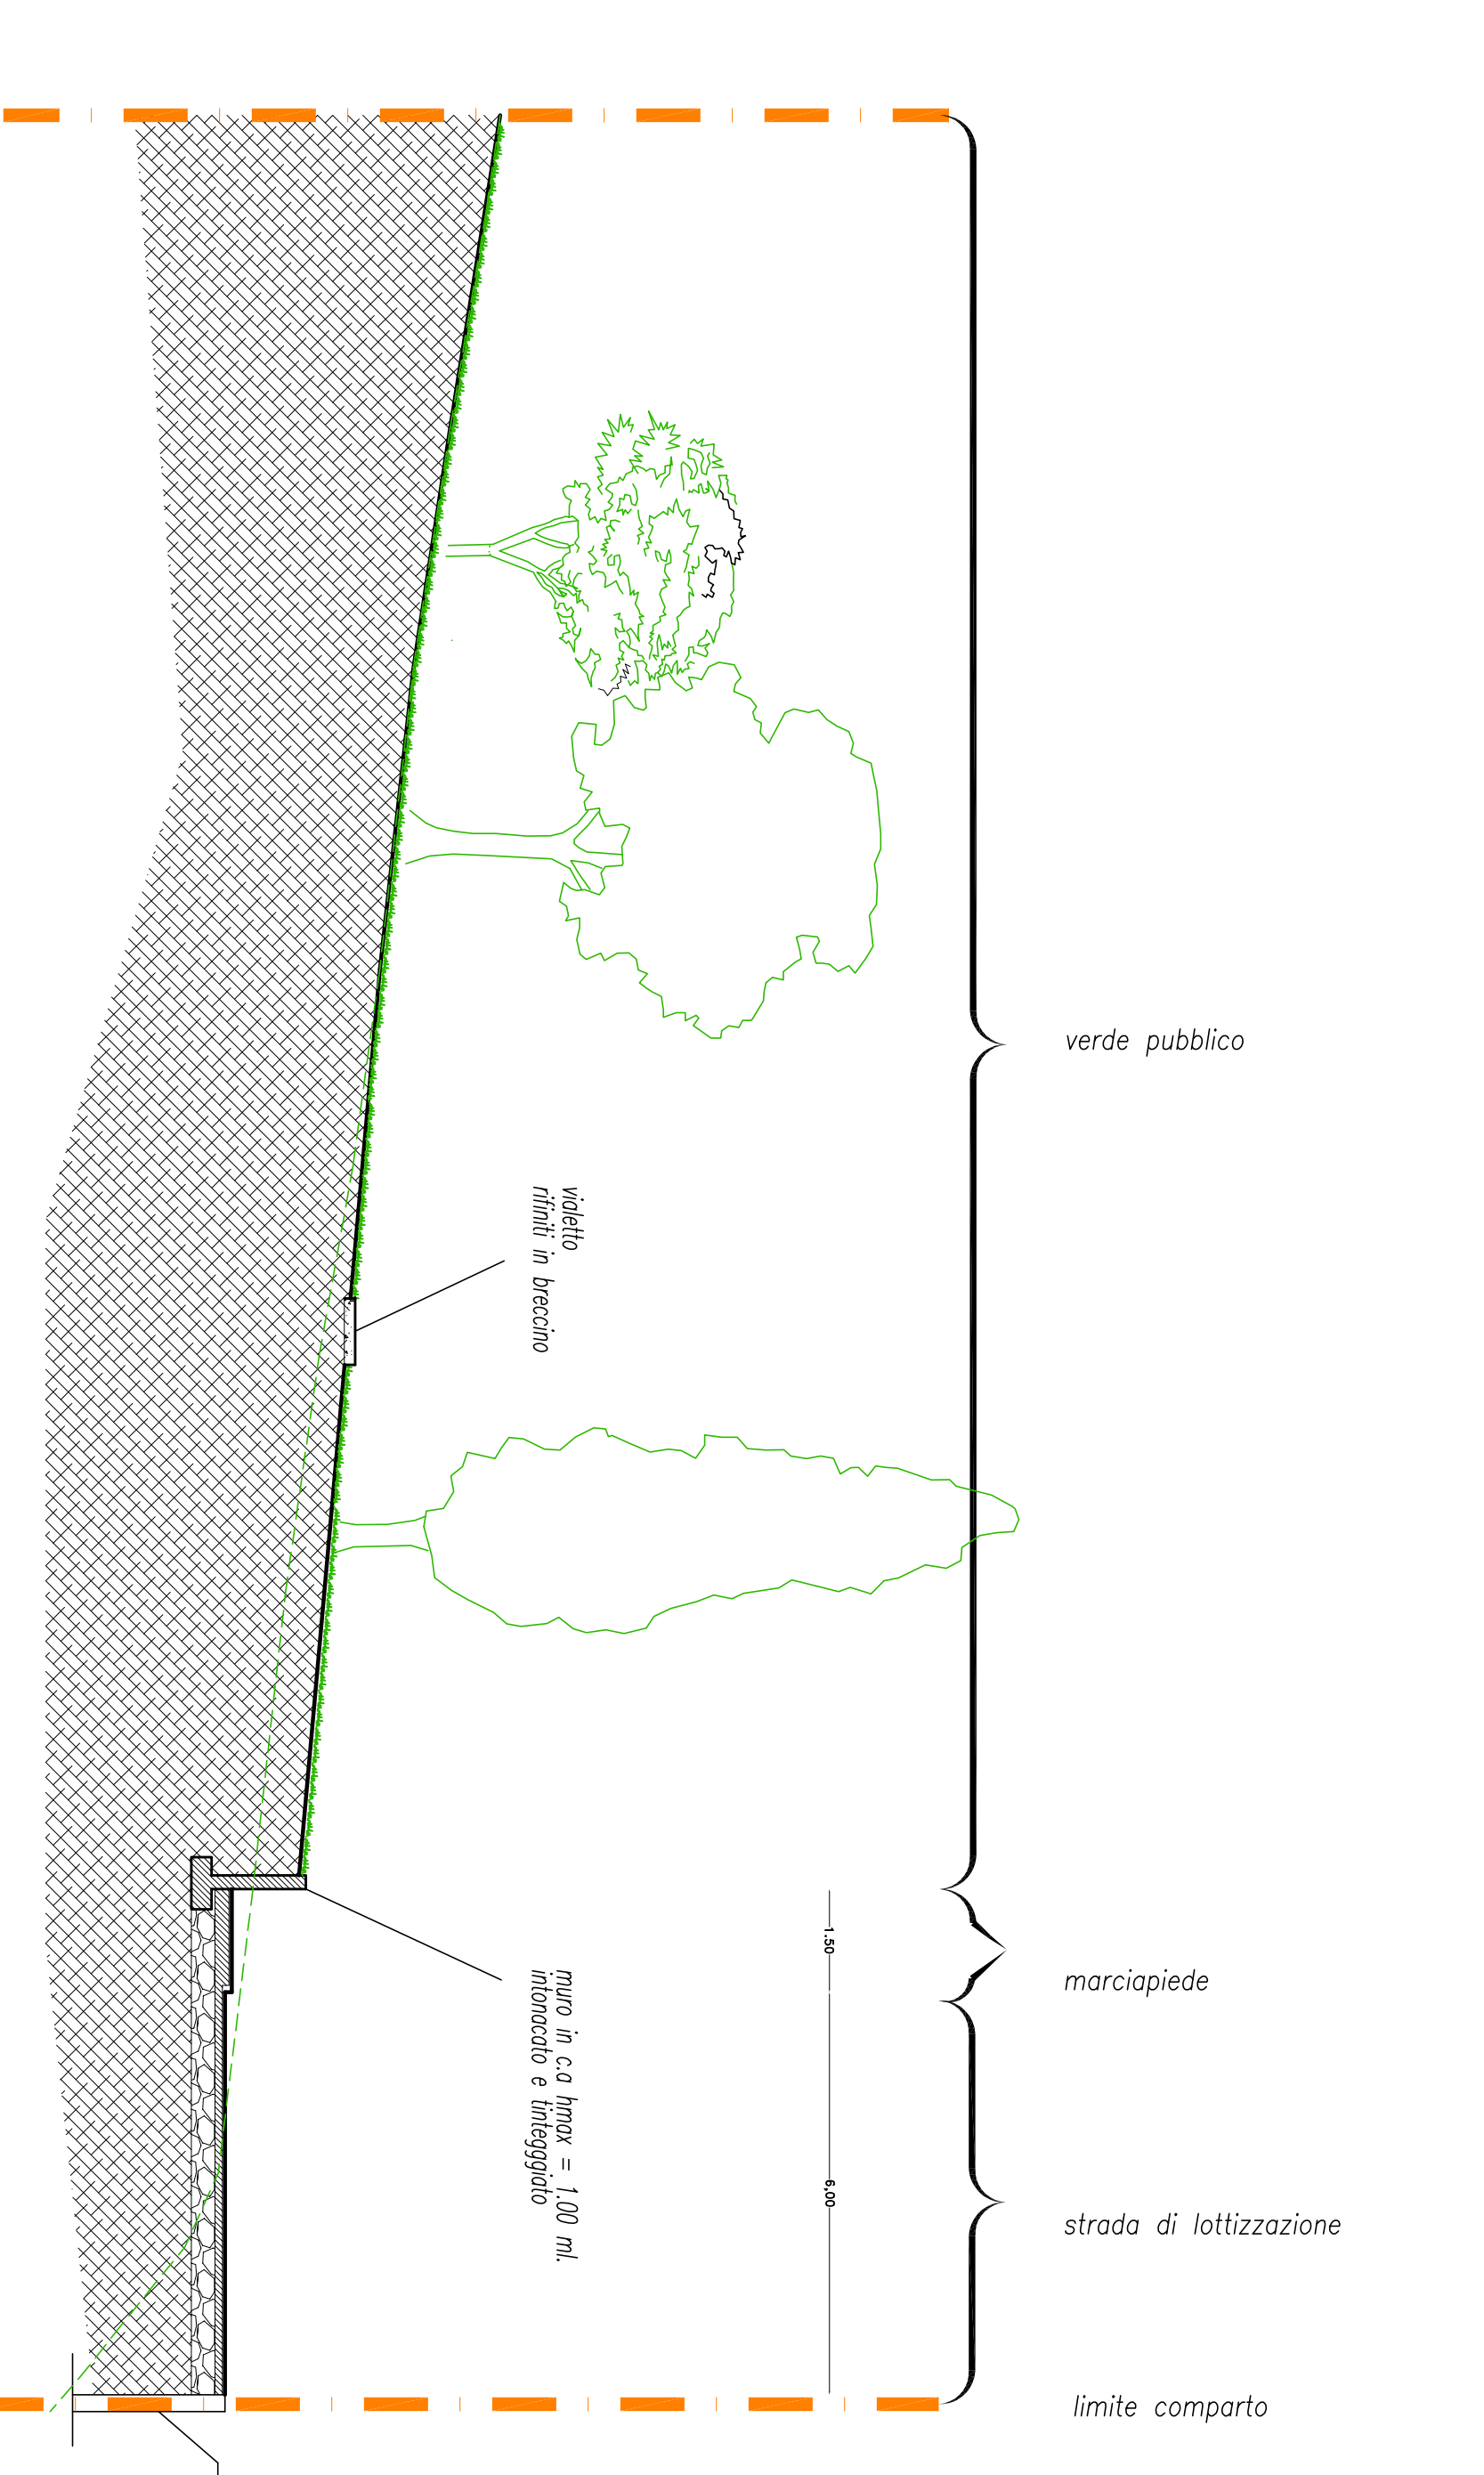

Sezione. 9

