

# COMUNE di MONTEPULCIANO

## Piano Attuativo Lottizzazione "IL CASTAGNETO"

Località Sant'Albino - Zona Residenziale

PROPRIETA':  
**PAGLIAI RENATA**

**Dettagli tecnologici  
urbanizzazioni a rete e superficiali**

**STATO MODIFICATO**

**MACRO-TEC**  
studio associato

PROGETTISTA: **Architetto Fabio Terrosi**

MACRO-TEC studio associato di Terrosi arch. Fabio e Gorzi geom. Andrea  
P.zza Giulio Neri, 4 - 53049 Torrita di Siena - Tel. 0577/686488  
fabio@macro-tec.com - andrea@macro-tec.com

12  
TAVOLA


varie  
RAPPORTE

Febbraio 2018  
DATA

Castagneto DWG  
ARCHIVIO

SEZIONE TIPO STRADA PUBBLICA - mt. 4,50+1,20 marciap. - POSTO AUTO mt.2,50


SCALA 1/50

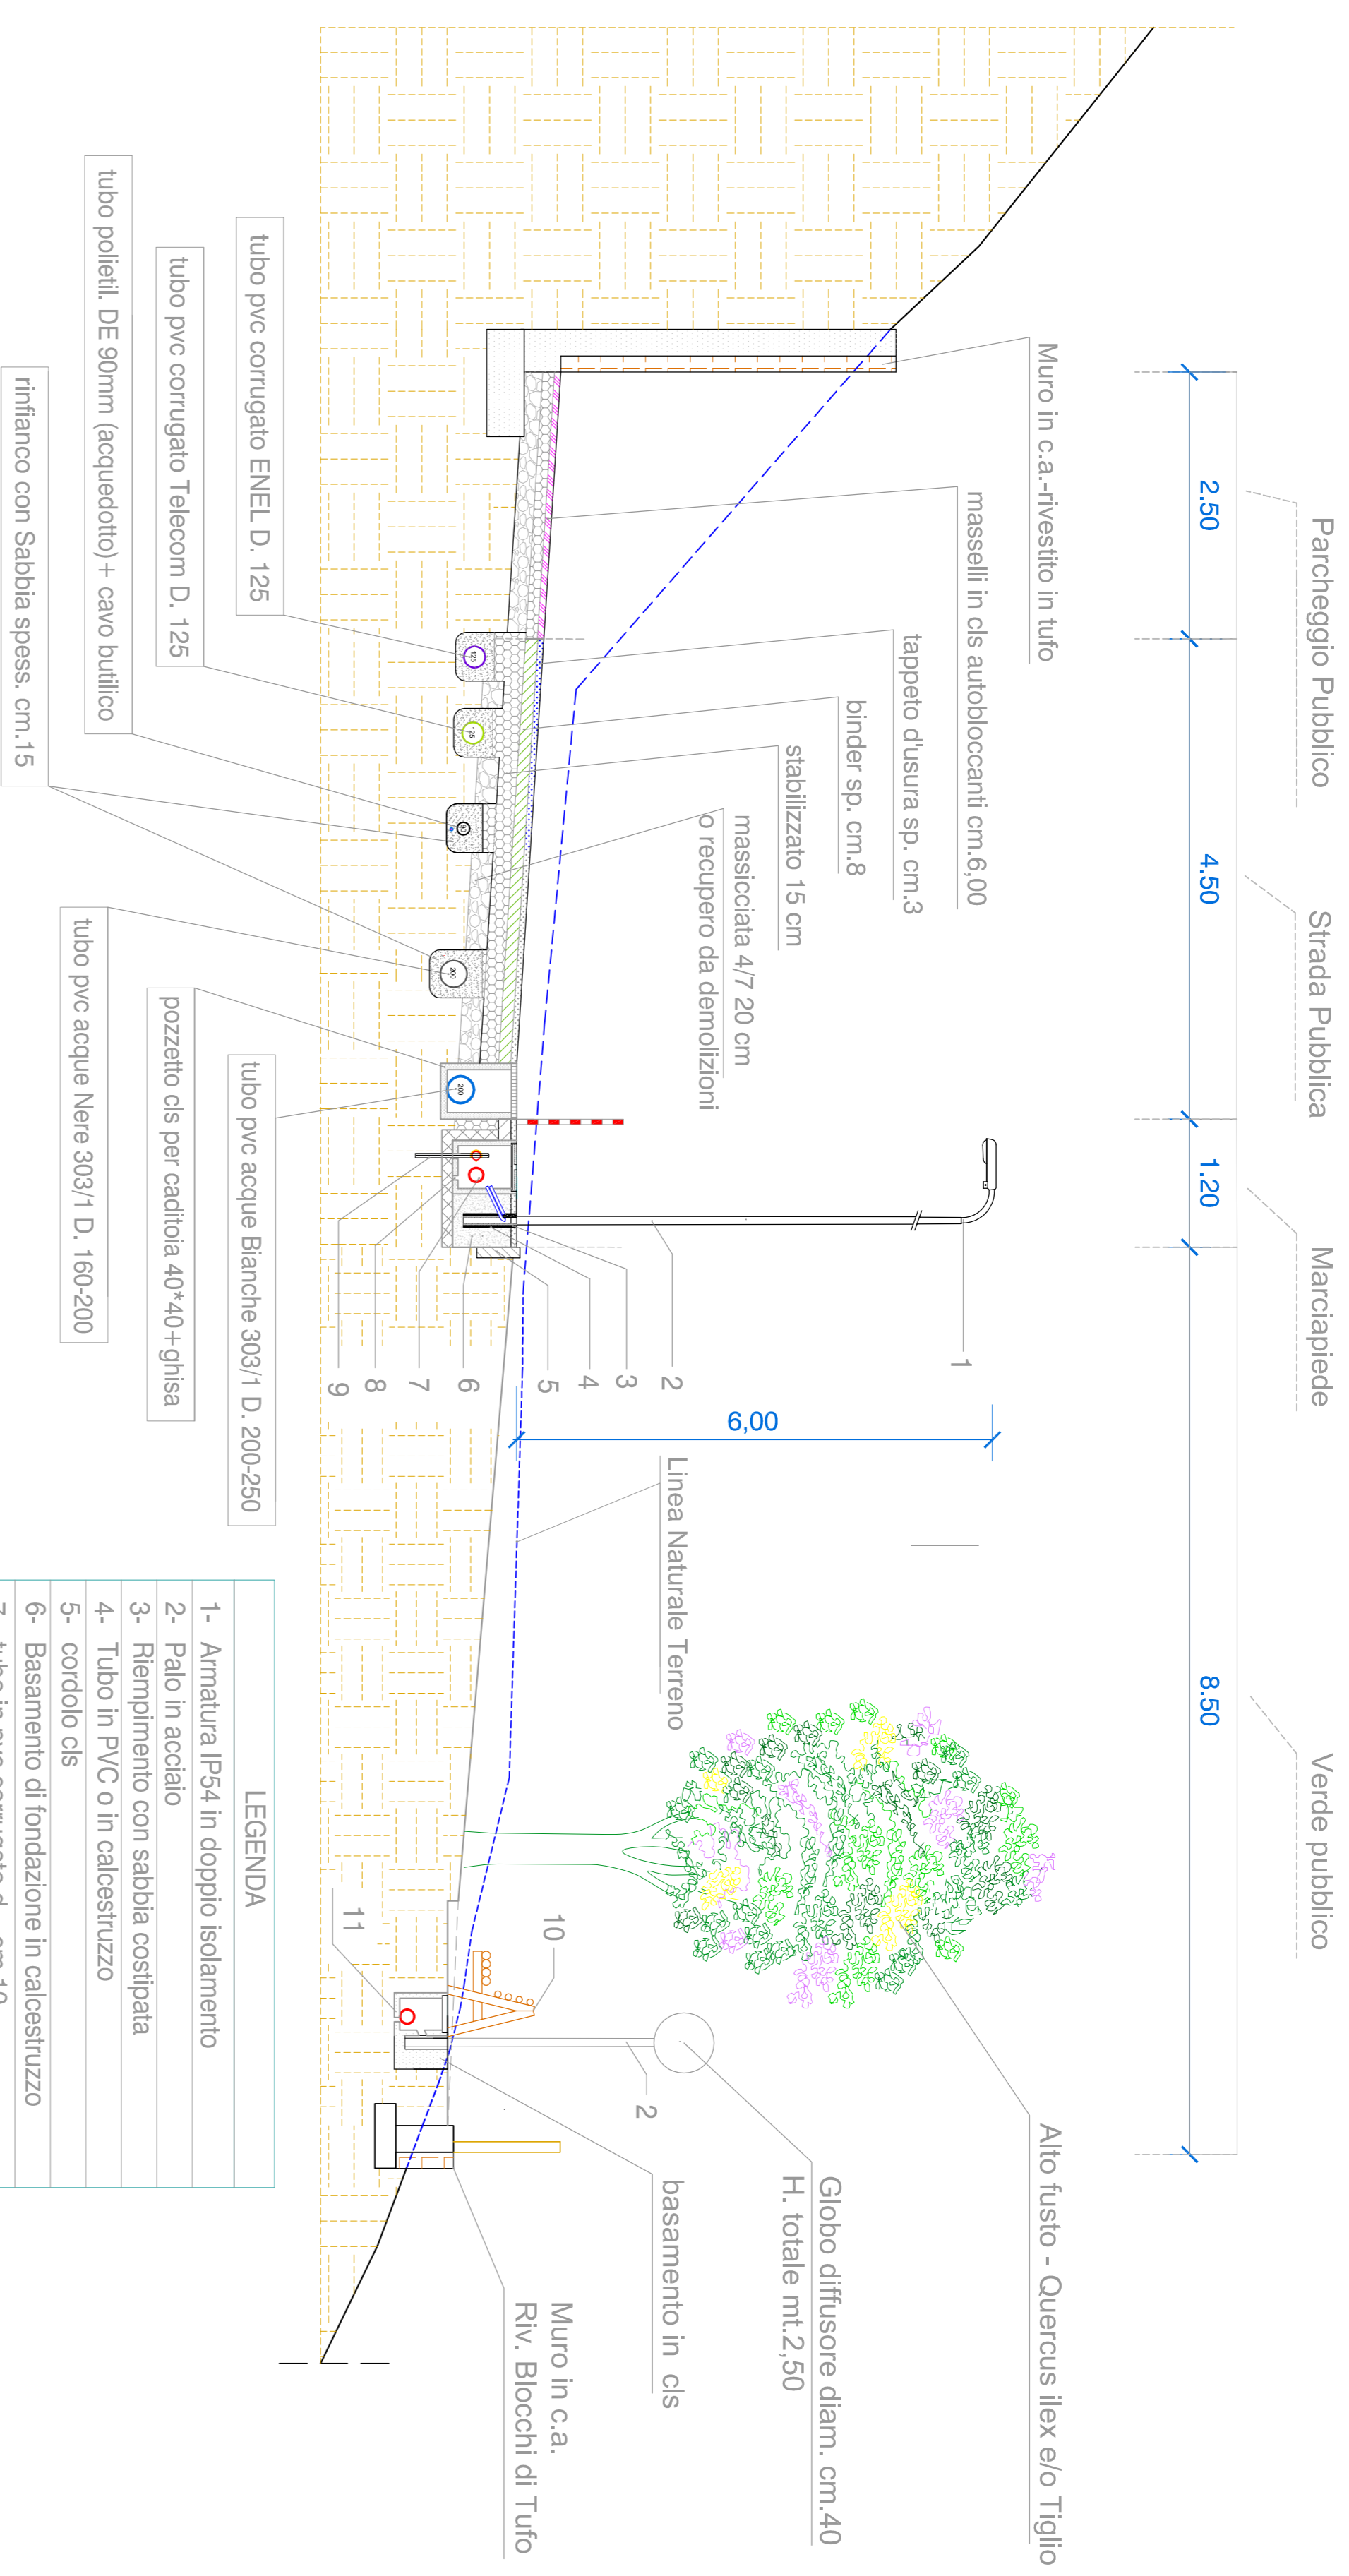

**(SEZIONE M-M)**

SEZIONE TIPO STRADA PUBBLICA - mt. 4,50+1,20 marciap. - POSTO AUTO mt.2,50

SCALA 1/50

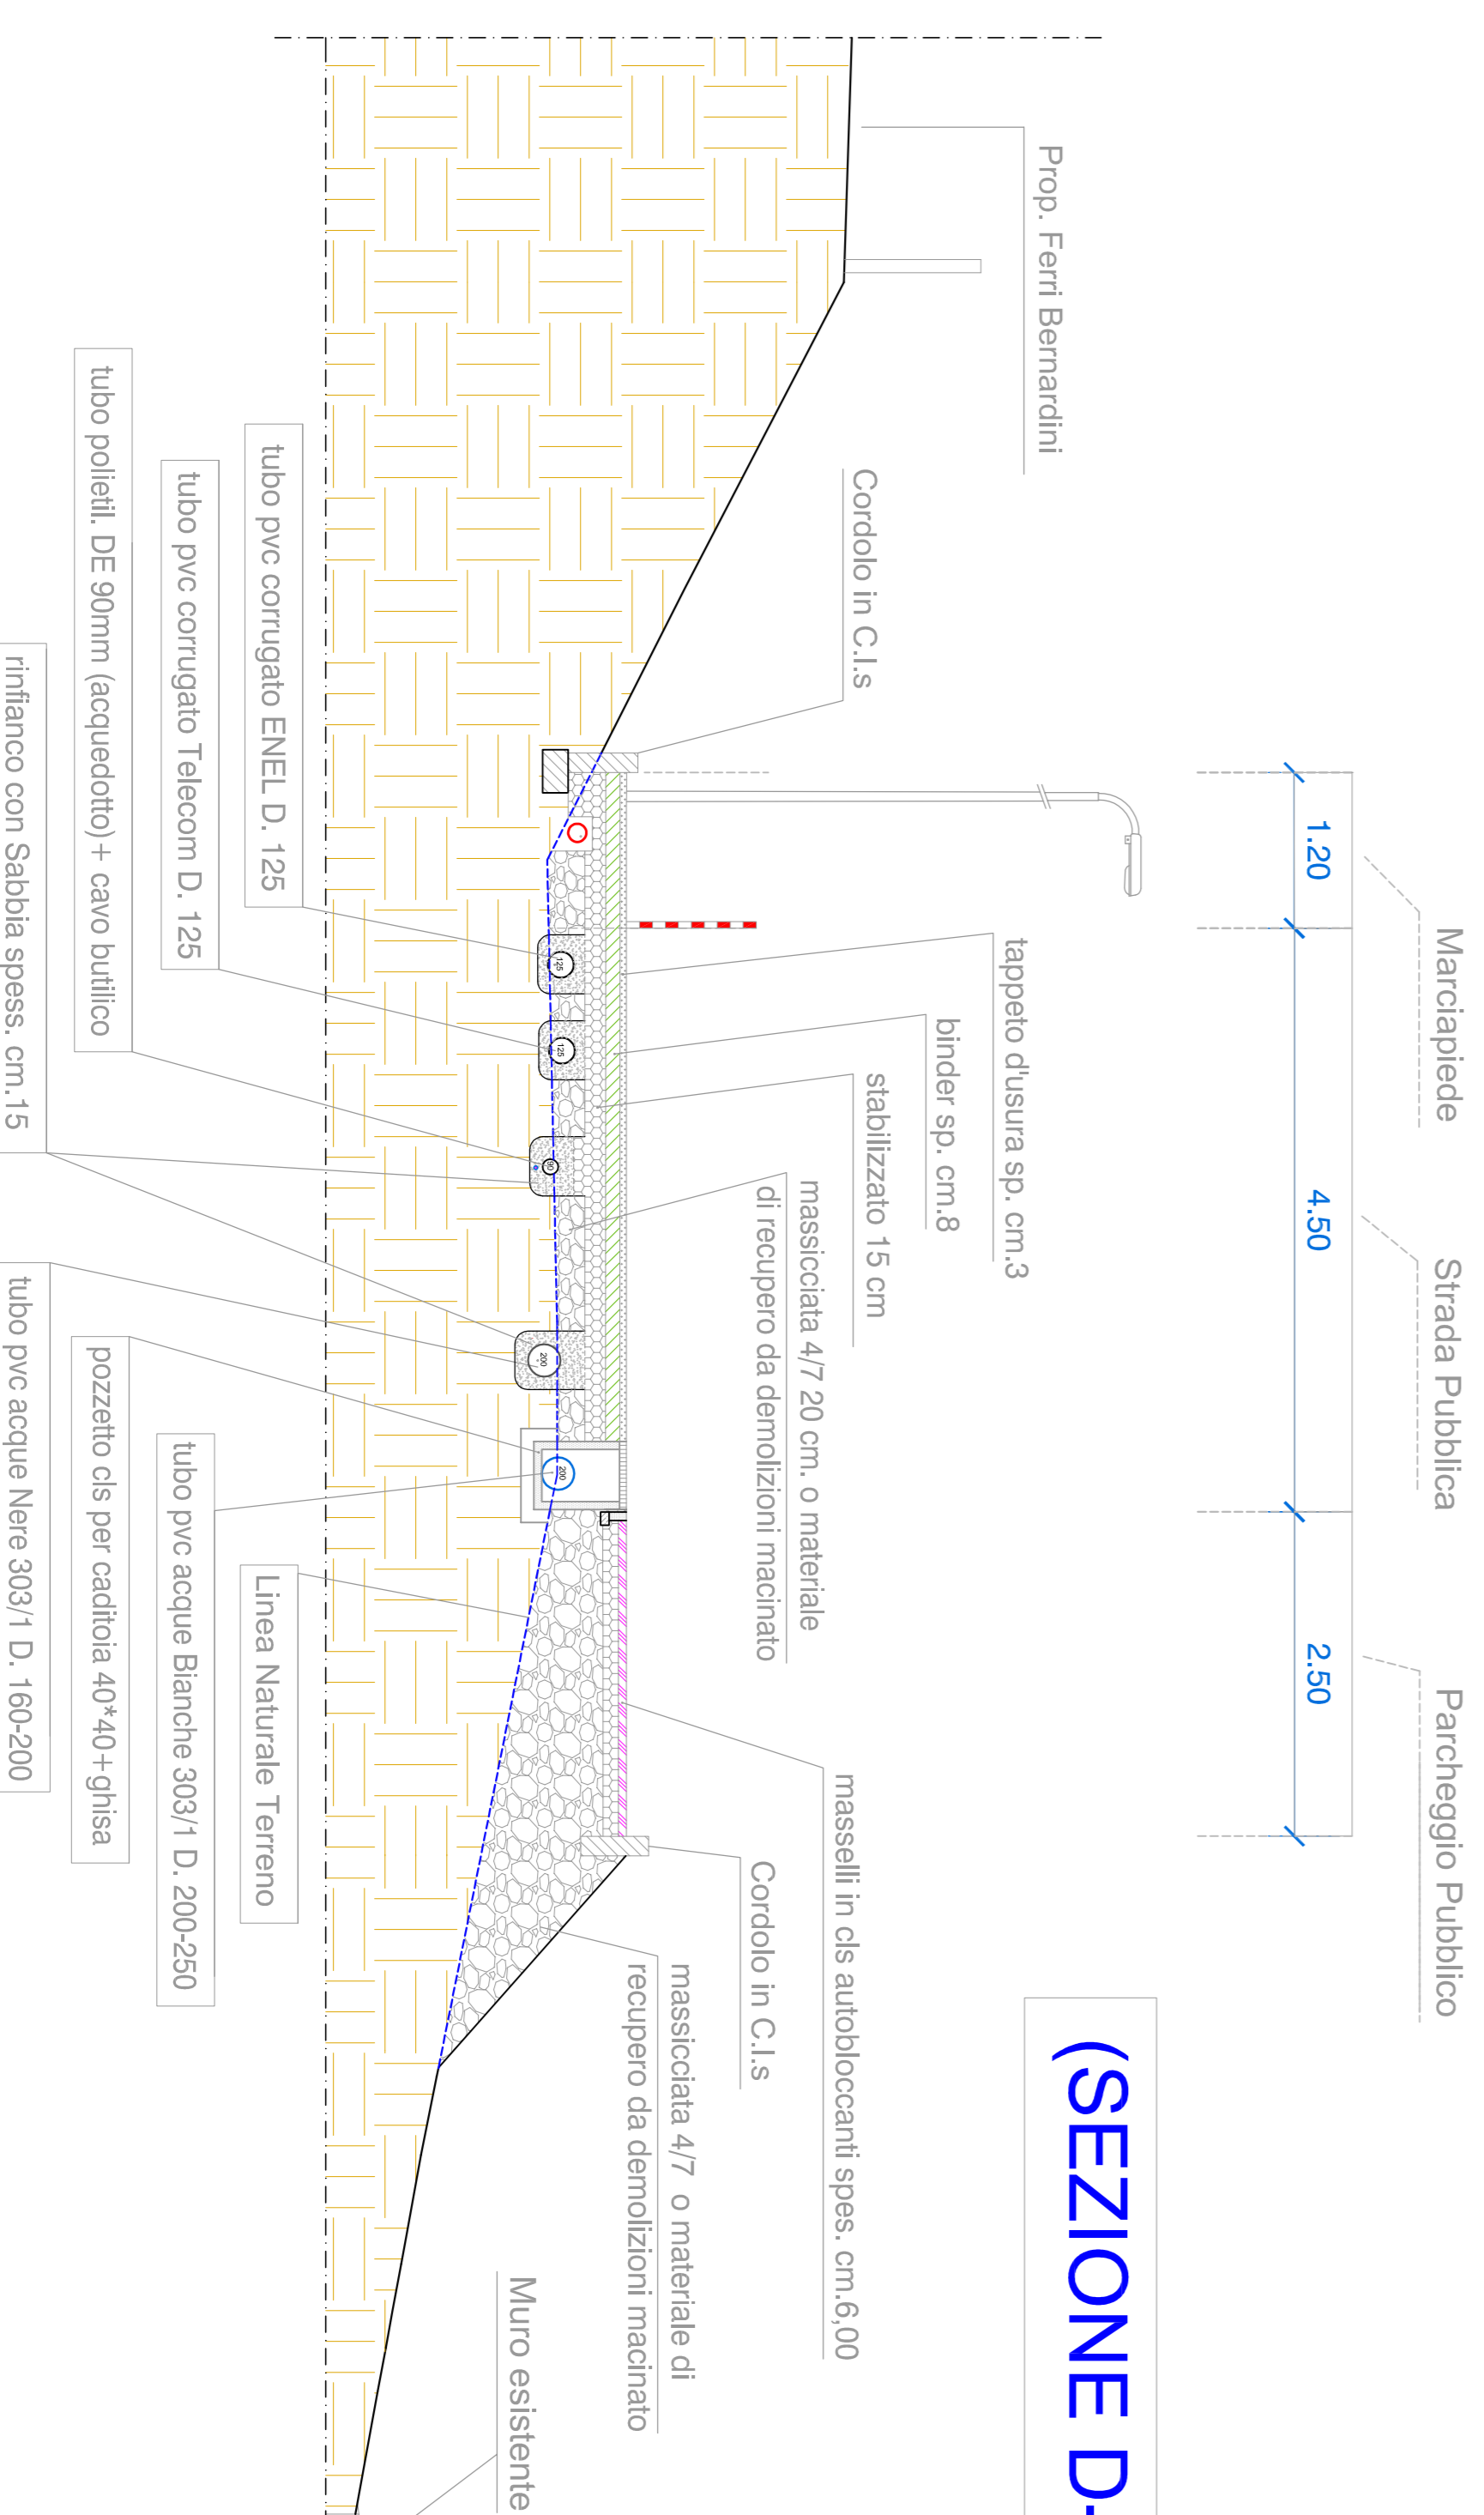

**(SEZIONE D-D)**