

**DIRETTORE GENERALE**  
**ASSOCIATI**  
**LABORATORIO**  
**POLIZIANO**  
**DI ARCHITETTURA**  
 ING. DAVID MANGRITTI  
 ING. LORENZO GENNARI  
 ING. GIULIO PULIZZI

Via Piero Calamandrei, 49 mt. 40 - Tel. e Fax 0575795024  
 53045 - MONTEPULCIANO (SI)

**Lottizzazione produttiva a\_pa\_08**  
**VIA DEL SANTO-ACQUAVIVA**




12-008





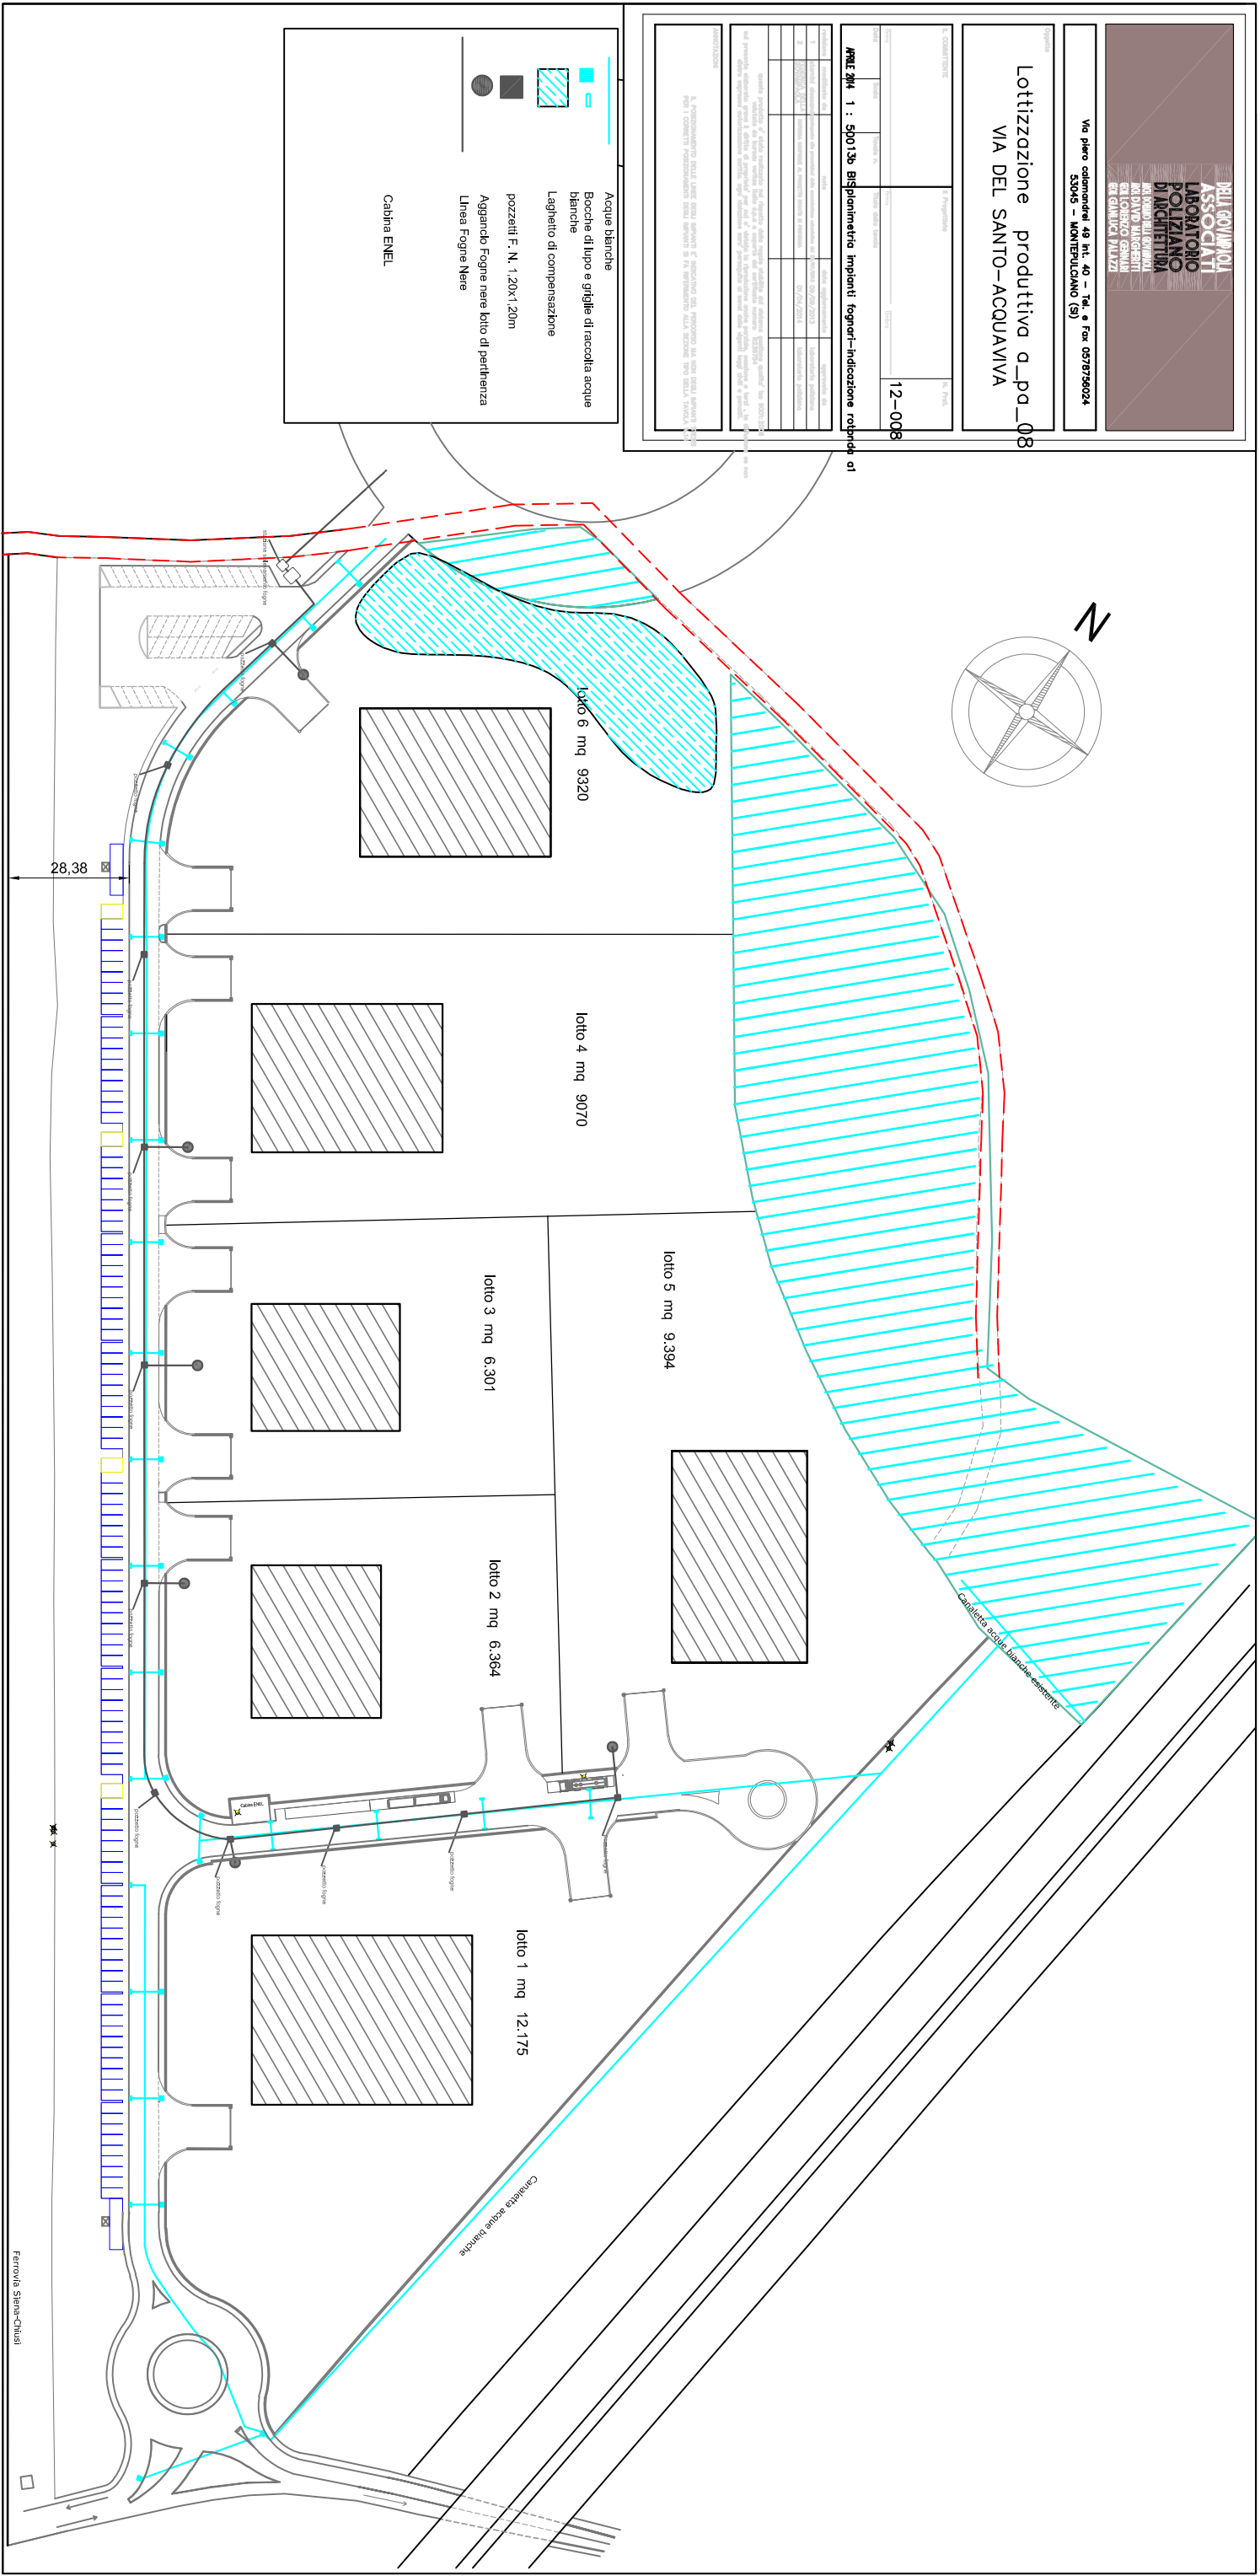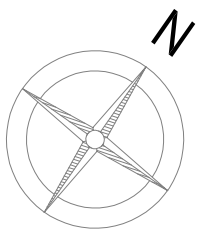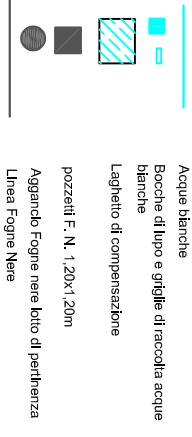

