




Lottizzazione produttiva q_pa_08
VIA DEL SANTO-ACQUAVIVA

12-008

MAPPA 244 1 : 500 13 planimetria impianti

- Acque bianche
- Bocche di tipo e griglia di raccolta acque bianche
- Vasche di compensazione
- pozzeili F. N. 1,20x1,20m
- Aggiungo Fognie nere lotto di pertinenza
- Linea Fognie Nere - PVC S18 Ø200
- Corrugato per linea Enel
- Aggiungo Enel lotto di pertinenza
- Cable ENEL
- Acquedotto Polietilene Pe Ø100 - Pn Ø16 - Ds Ø110
- Pozzetto acquedotto 1x1m
- Talicoeni
- Talicoeni enel esistente

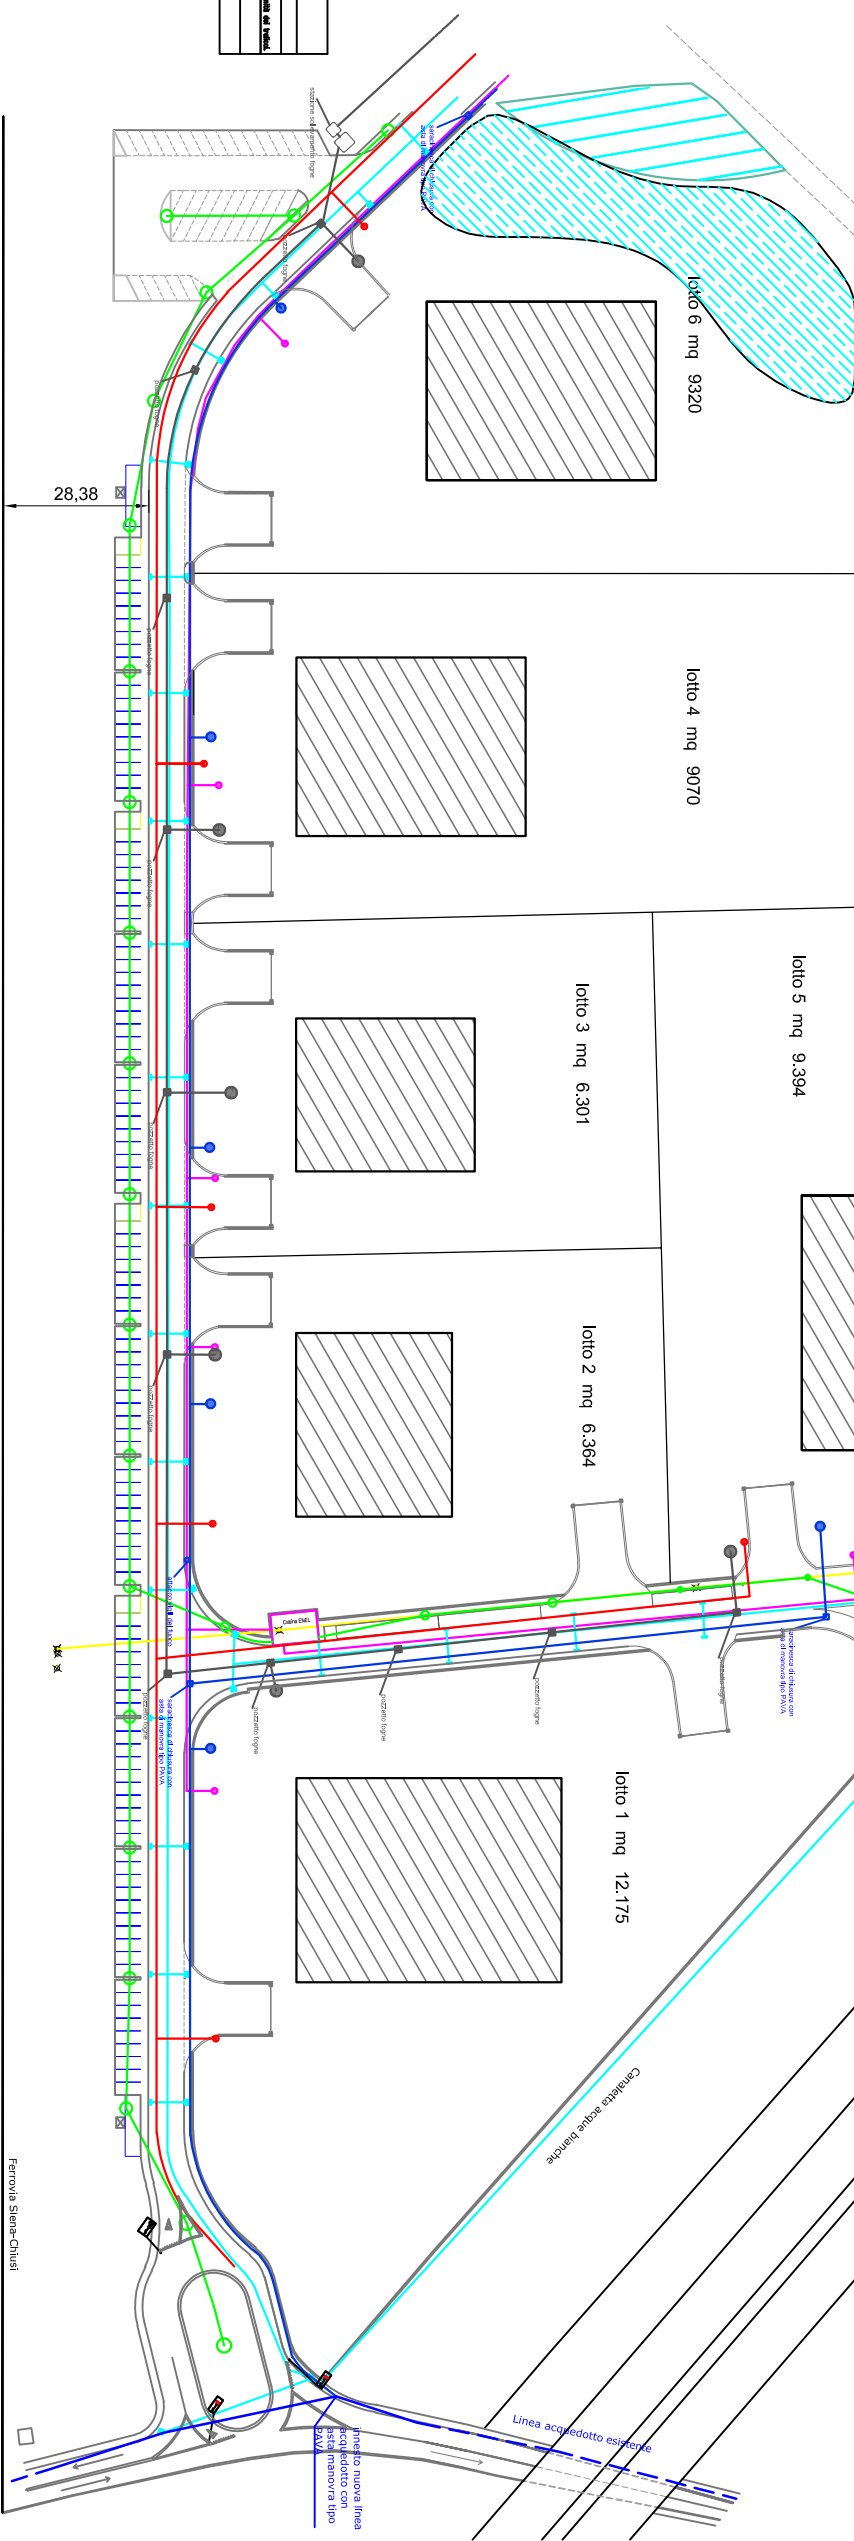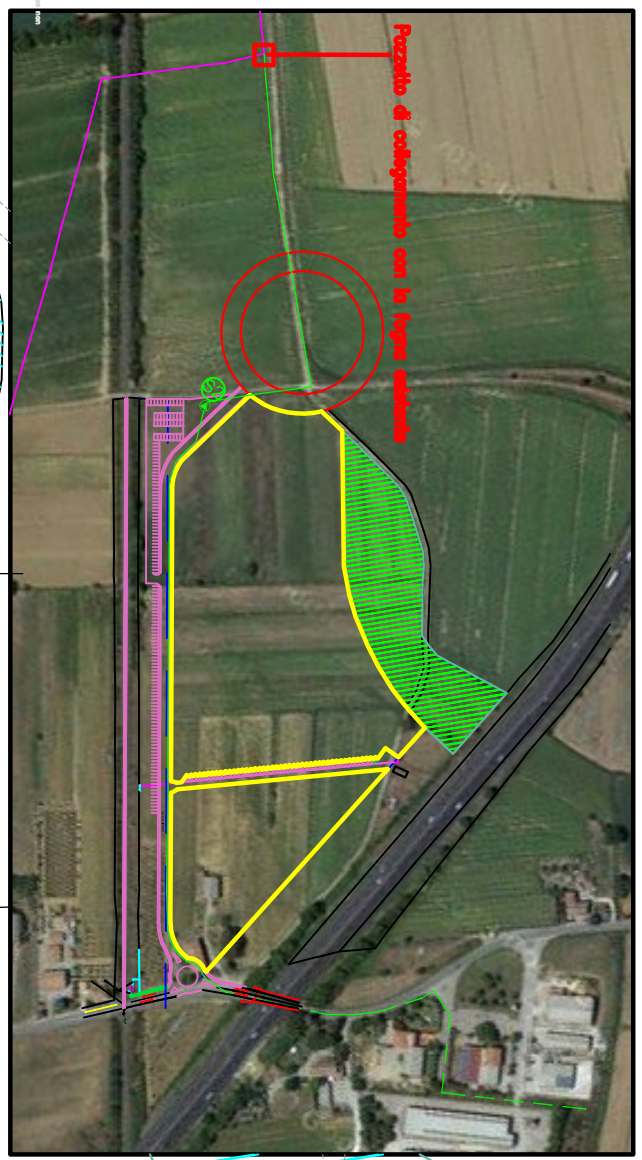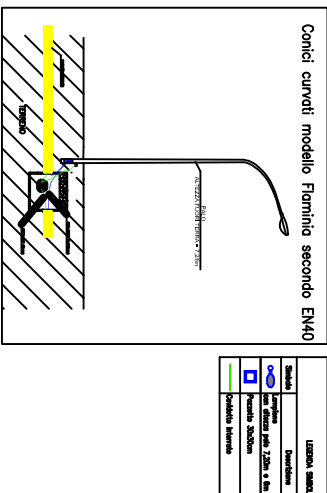

Ferrovia Siena-Chiusi