

DELLA GIOVINOLA ASSOCIATI
LABORATORIO POLIZIANO DI ARCHITETTURA

Via Piero Colanincoldei 49 Int. 40 - Tel. e Fax 0578/56024
 53045 - MONTEPULCIANO (SI)

LOTTIZZAZIONE PRODUTTIVA A.P.A.

VIA DEL SANTO - ACQUAVIVA



12-008

WAZO 2014 VARIE
14 SEZIONE TIPO
PARTICOLARI



INTESTAZIONE

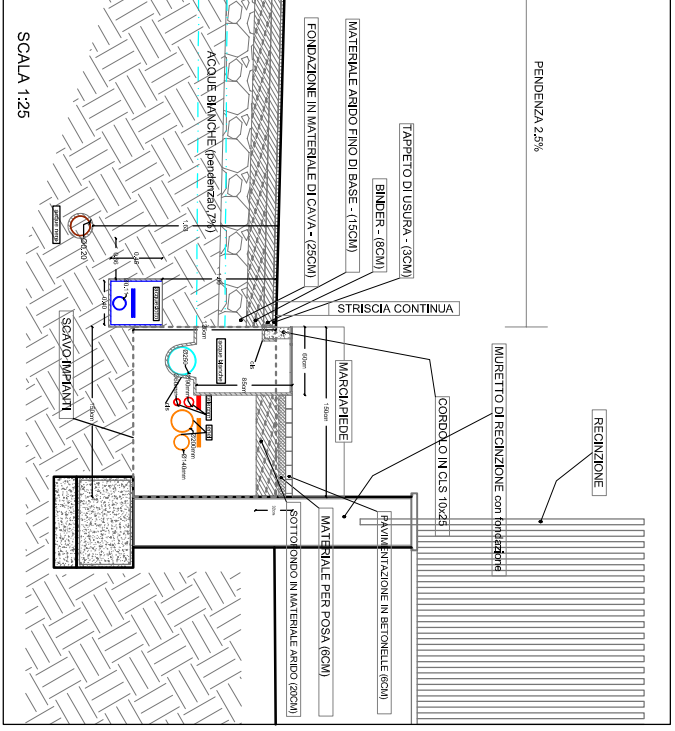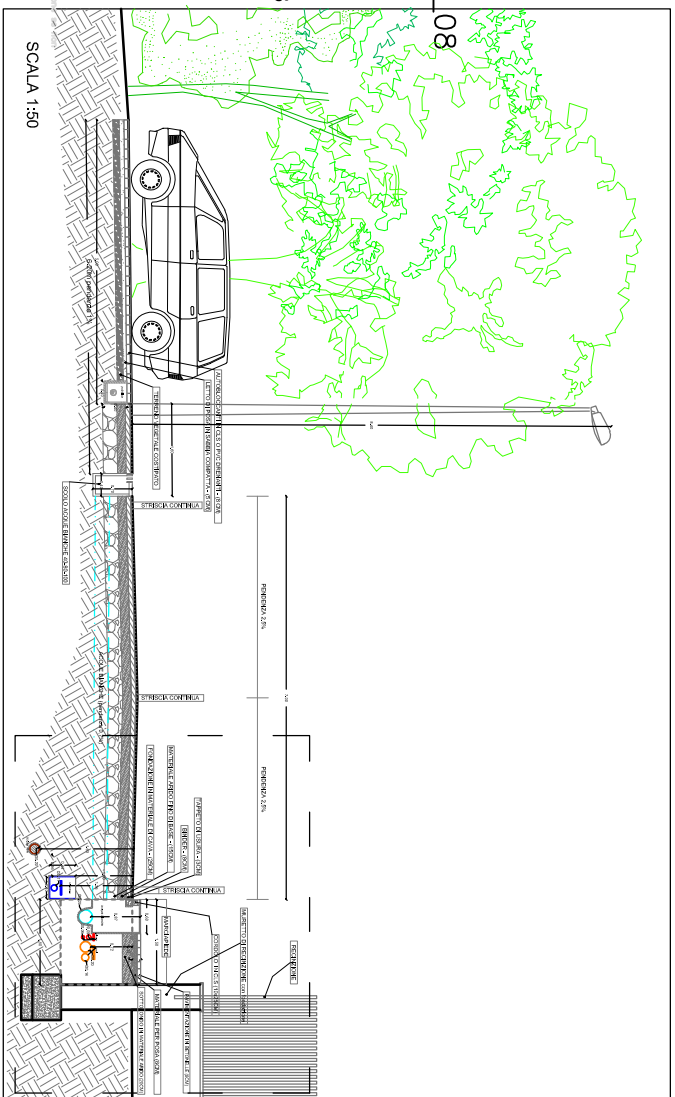

STAZIONE DI SOLLÈVAMENTO
 SCALA 1:30

