DELLA GIOVAMPAOLA ASSOCIATI
LABORATORIO POLIZIANO DI ARCHITETTURA
ARCH. DORIANO DELLA GIOVAMPAOLA
ARCH. DAVID MARGHERITI
GEOM. LORENZO GERNARI
GEOM. GIANLUCA PALAZZI

Via piero calamandrei 49 int. 40 – Tel. e Fax 0578756024
53045 – MONTEPULCIANO (SI)

Oggetto

Lottizzazione produttiva a_pa_08
VIA DEL SANTO–ACQUAVIVA

IL COMMITTENTE	Il Progettista	N. Prot.
firma	firma / timbro	12–008

Data	Scala	Tavola n.	Titolo della tavola
APRILE 2014	1 : 500	17 BIS	isole ecologiche

revisione	modificato da	nota	data aggiornamento	approvato da
1	studio ...	formato da proprietà sola consistenza catastale da 2.000/mq	09/09/2013	laboratorio poliziano
2	GEOMETRA ...	formata coerenza al rilievo registrato in precedenza	01/04/2014	laboratorio poliziano

questo prodotto d' stato realizzato nel rispetto delle regole stabilite dal sistema gestione qualita' iso 9001:2000 valutato da bureau veritas italia s.p.a e coperto dal certificato numero IQ238754
nel presente elaborato gravano i diritti di proprieta' per cui si' vietato la riproduzione anche parziale, cessione a terzi , lo studio se non diletro espressa autorizzazione scritta. ogni violazione sara' perseguita ai sensi delle vigenti leggi civili e penali.

ANNOTAZIONI
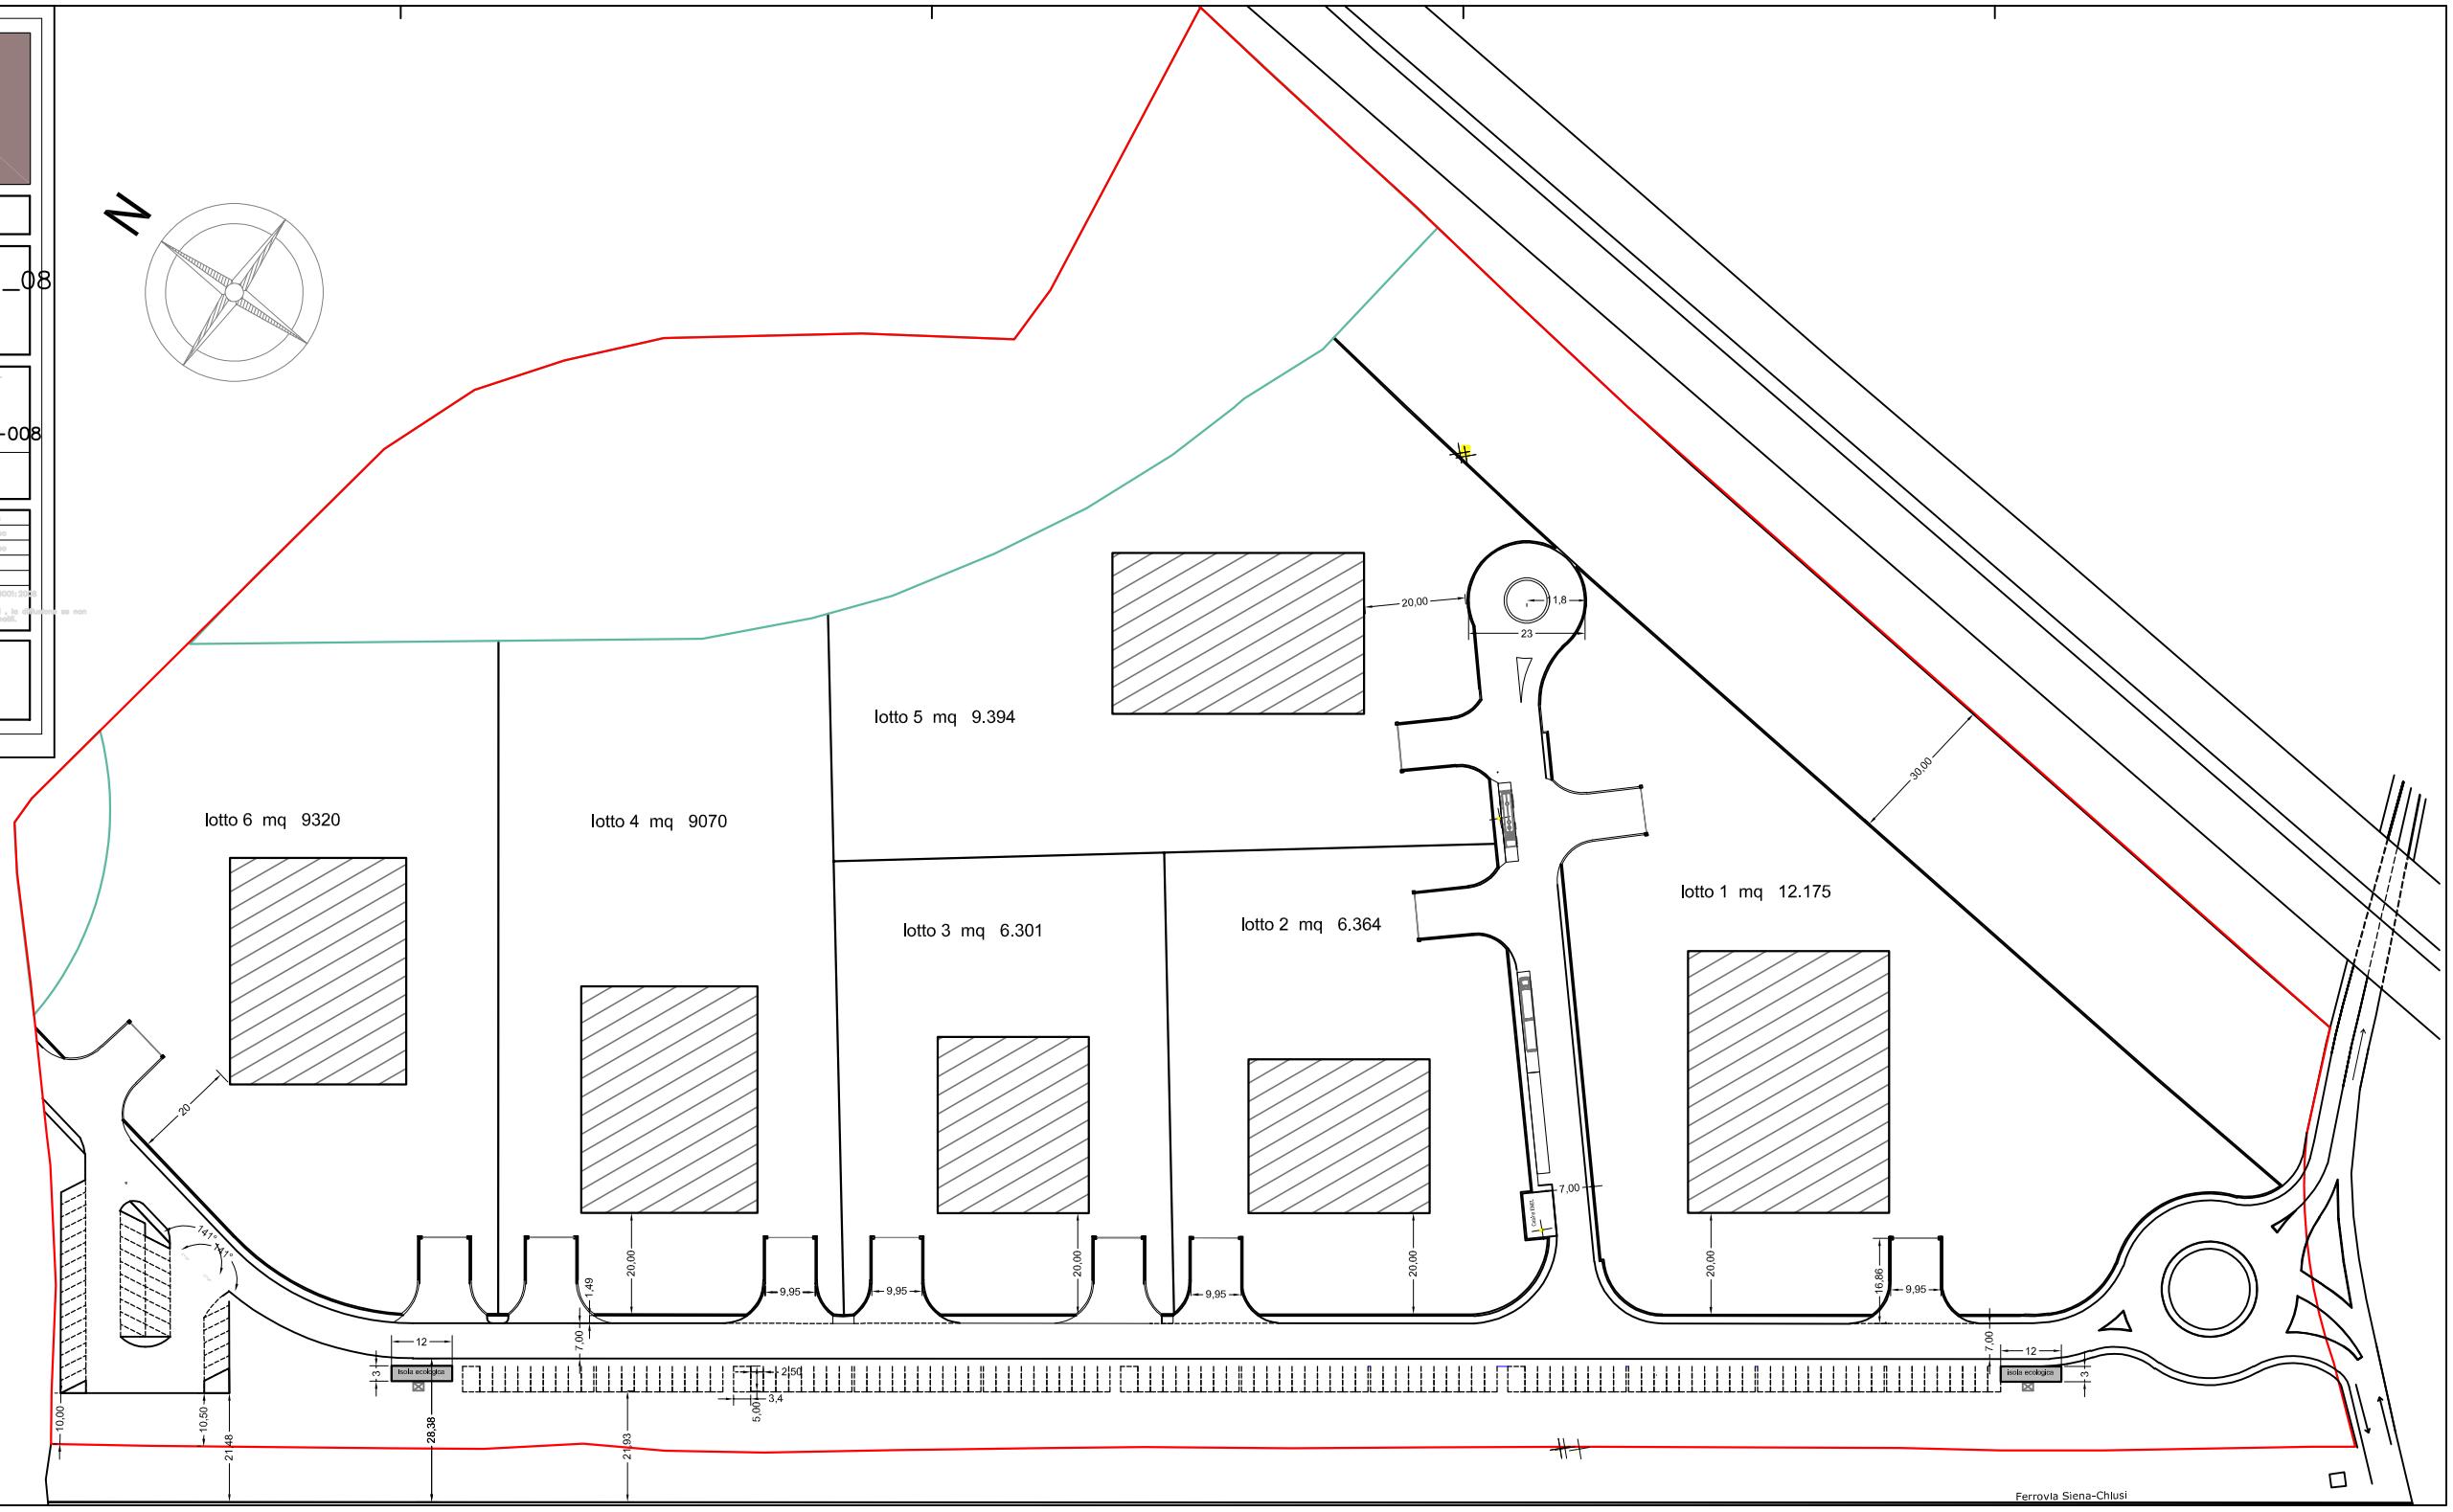
Area lottizzazione
Area da cedere al Comune
Divione dei lotti
Isola ecologica