


Committente - Oggetto
borgo tre rose s.r.l.
variante al piano di recupero

Il COMMITTENTE		Il Progettista		N. Prat.
				07-042
firma	Scala	Tavola n.	firma	timbro
01/07/2016	1:200	35	Titolo della tavola stato di variante calcolo e verifica standard urbanistici	

revisione	modificato da	note	data aggiornamento	approvato da
1	FEDERICA	MOD. A SEGUITO DI PRESCRIZIONI CU 20.05.2013	23/08/2013	LAB.POLIZIANO
2	DVM	AGGIORNATA ALLE MODIFICHE RICHIESTE CON OSSEVAZIONI	01/07/2016	LAB.POLIZIANO

sul presente elaborato grava il diritto di proprietà per cui è vietata la riproduzione anche parziale, cessione a terzi, la diffusione se non DIETRO ESPRESSA AUTORIZZAZIONE SCRITTA. OGNI VIOLAZIONE SARÀ PERSEGUITA AI SENSI DELLE VIGENTI LEGGI CIVILI E PENALI.

ANNOTAZIONI

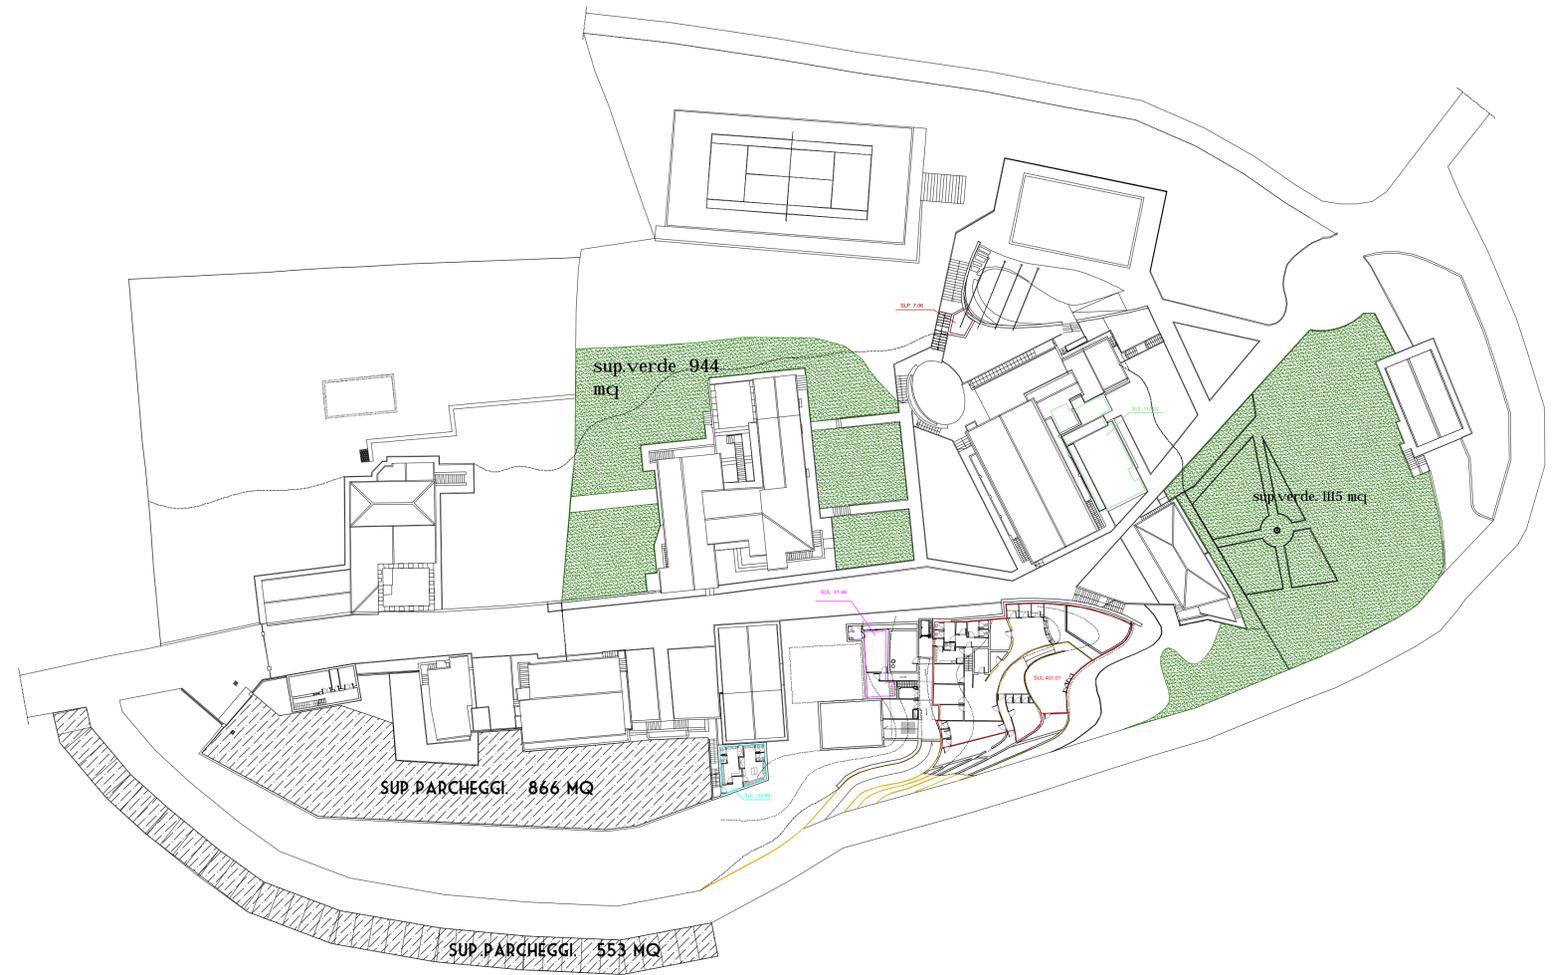

BORGIO TRE ROSE - TABELLA INDICI URBANISTICI

	APPROVATO	VARIANTE				
SUL FABBRICATI ESISTENTI MQ	1987.64	1987.64				
SUL NUOVA EDIFICAZIONE	590.39	1107.95				
TOTALE	2578.03	3095.57	NECESSARI APPROVATO	PREVISTI APPROVATO	NECESSARI VARIANTE	PREVISTI VARIANTE
MQ PARK USO PUBBLICO RIF. ART. 11 NTA R.U.	MQ X 40/100.		1031.21	1419	1238.22	1419
MQ VERDE USO PUBBLICO RIF. ART. 11 NTA R.U.	MQ X 40/100.		1031.21	2059	1238.22	2294

CALCOLO SOLO FUNZIONE RISTORATIVA

	ESISTENTE	APPROVATO	VARIANTE				
SUL RISTORANTE MQ	248.88	372.22	85.50 <small>metri in ampliamento</small> 64.35 <small>metri da ristrutturare per un adeguamento a classe turistica</small>				
TOTALE	372.22	522.07		ESISTENTI	NECESSARI APPROVATO	PREVISTI APPROVATO	NECESSARI VARIANTE
MQ PARK USO PUBBLICO RIF. ART. 11 NTA R.U.	MQ X 40/100.			866	148.88	1419	208.82
MQ VERDE USO PUBBLICO RIF. ART. 11 NTA R.U.	MQ X 40/100.			2059	148.88	2059	208.82

