

Il COMMITTENTE		Il Progettista		Il Prest.	
				07-042	
Data		Scala	Tavola n.	TITOLO DELLA TAVOLA	
01/07/2016		1:200	5	stato approvato opere di urbanizzazioni a rete	


revisione	modificato da	note	data aggiornamento	approvato da
1	FERRICIA	MOD. A SEGUITO DI PRESCRIZIONI CU 20.05.2013	23/08/2013	LAB.POLIZIANO
2	D'IV	AGGIORNATA ALLE MODIFICHE CHIESTE CON OSSERVAZIONI	01/07/2016	LAB.POLIZIANO

nel presente elaborato gravano i diritti di proprietà per cui è vietata la riproduzione anche parziale, creazione o trasferimento senza permesso scritto, con violazione della legge n. 10 del 1977 art. 17



ABBREVIAZIONI

SCHEMA CONDUTTURE DI SCARICO E DI RACCOLTA
ACQUE METEORICHE

- ACQUE NERE
- ACQUE METEORICHE

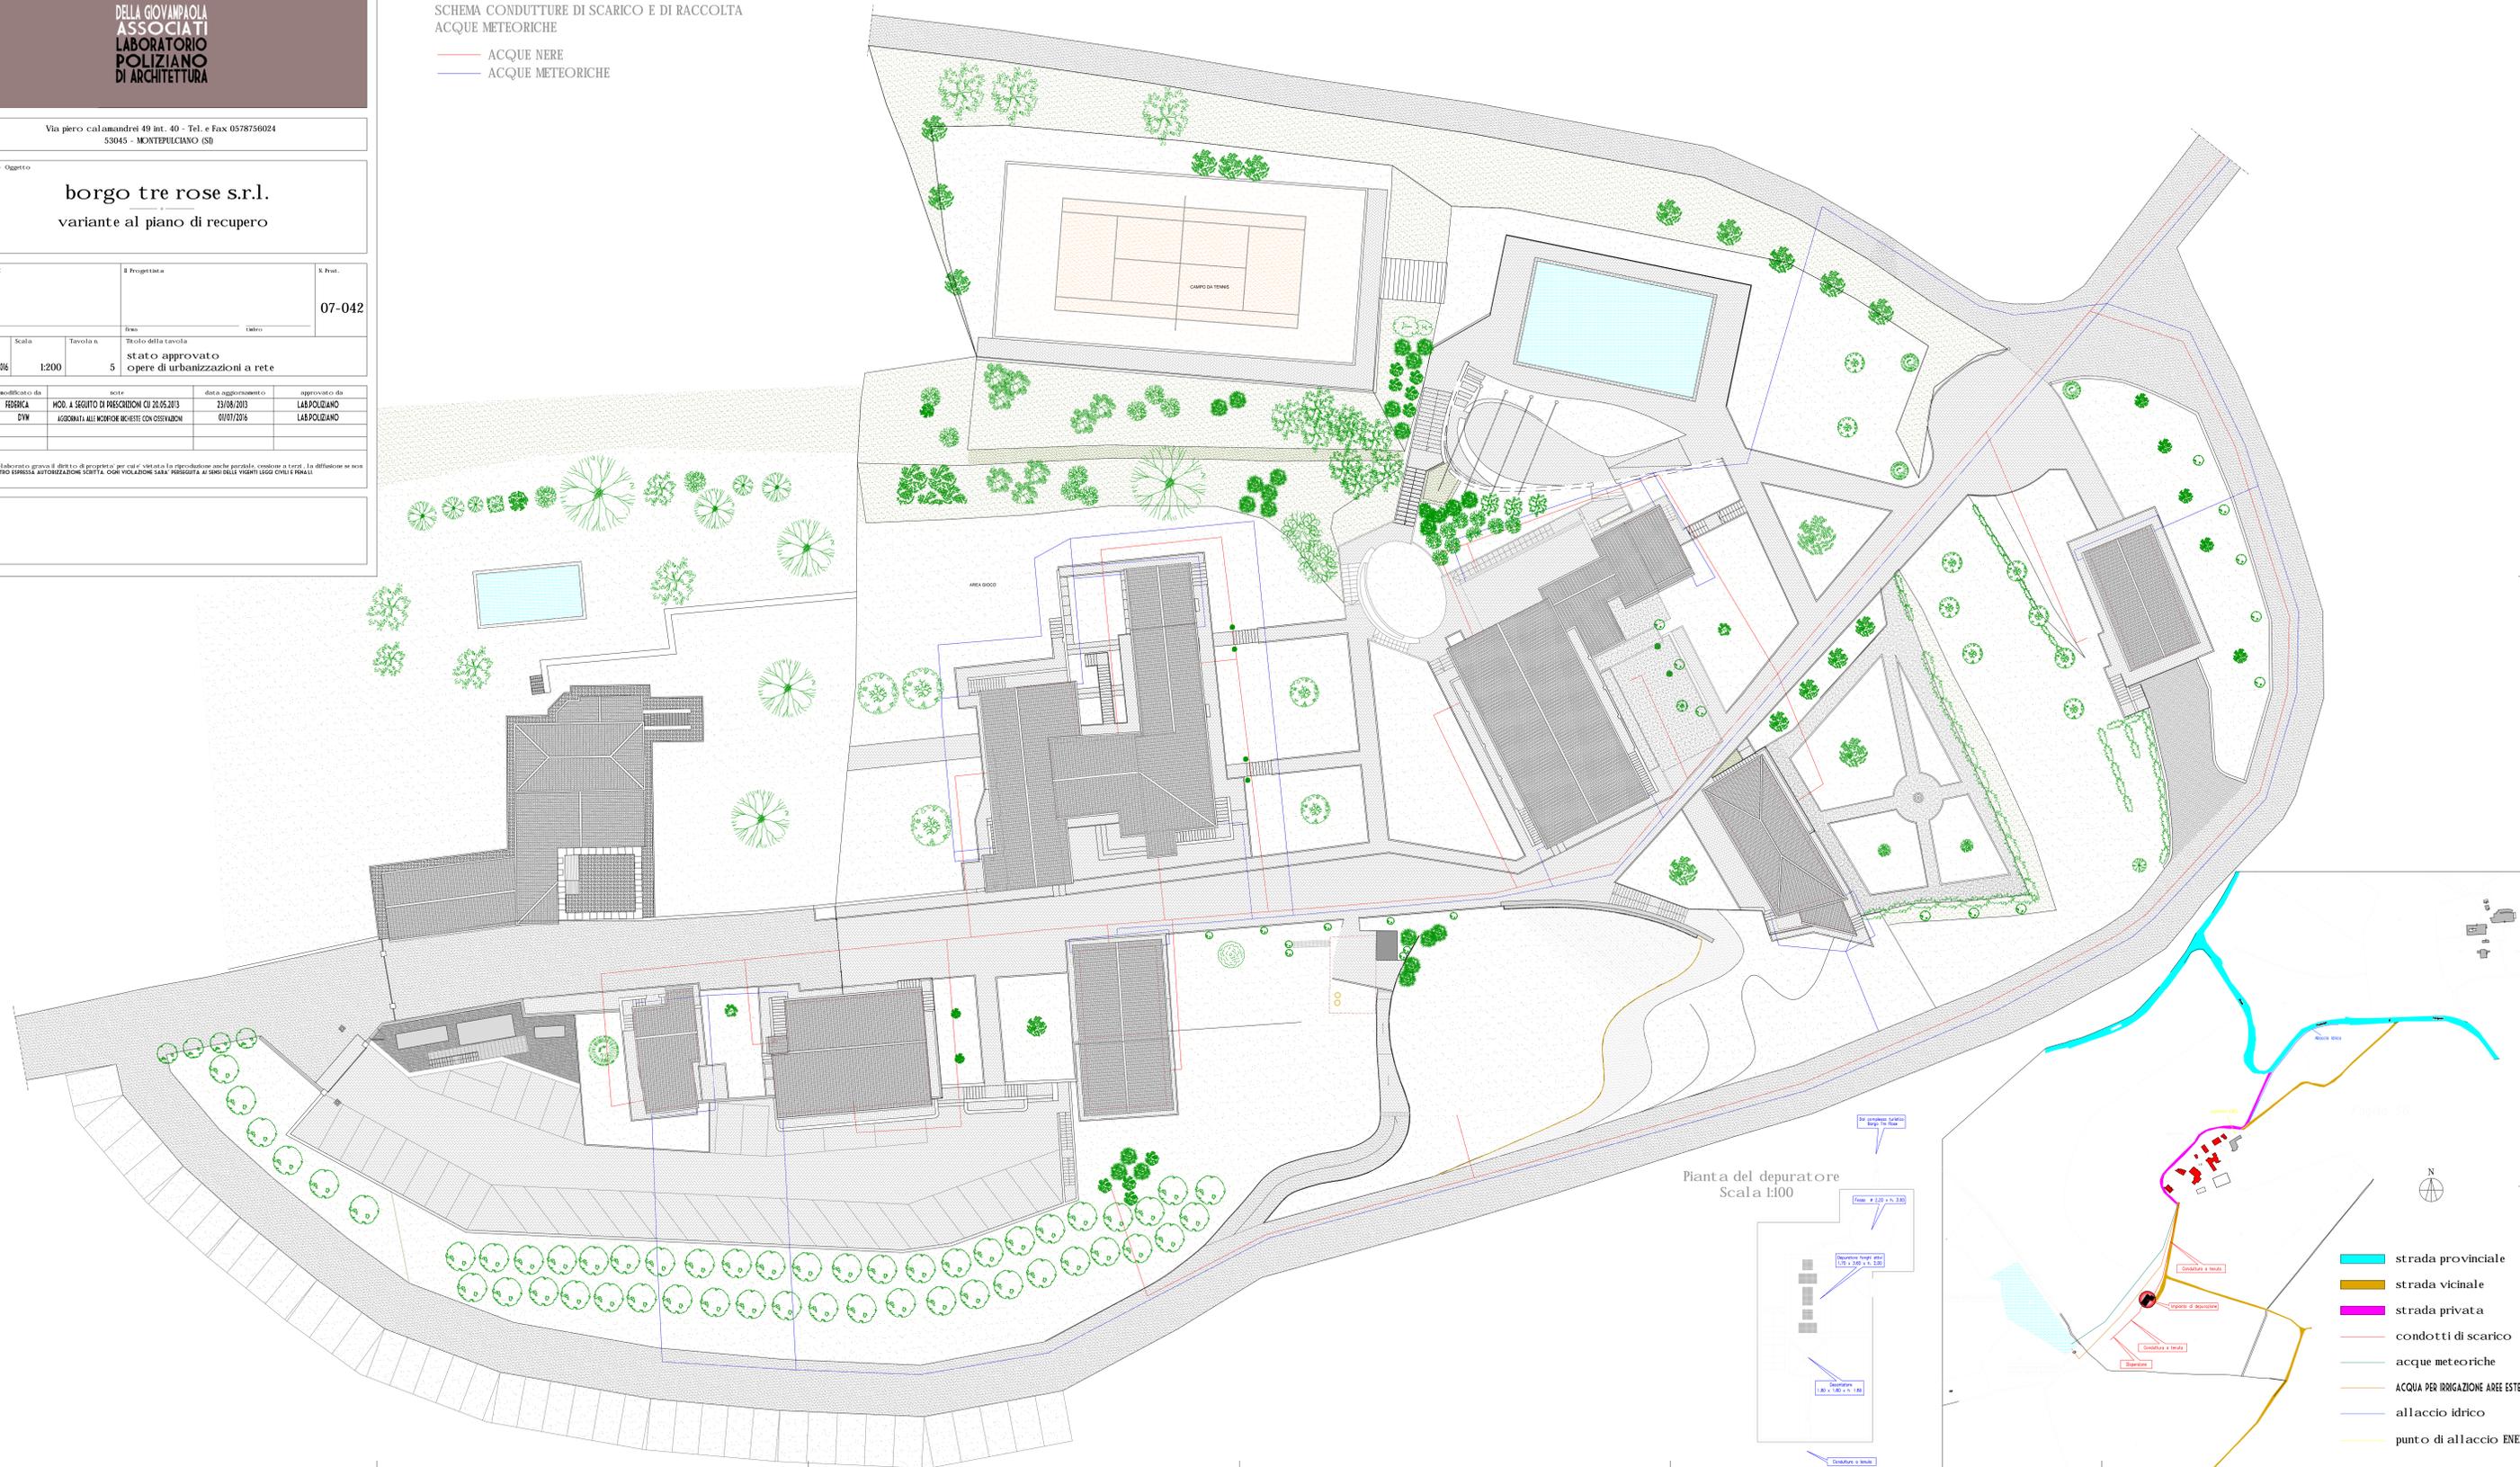

Pianta del depuratore
Scala 1:100

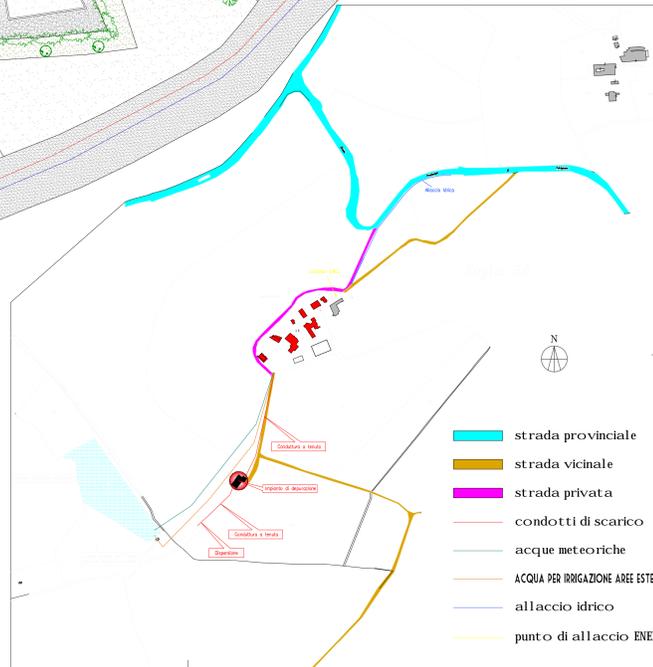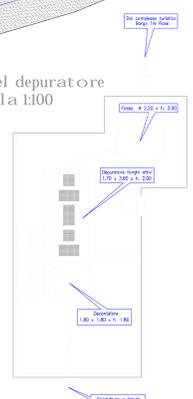

- strada provinciale
- strada vicinale
- strada privata
- condotti di scarico
- acque meteoriche
- ACQUA PER IRRIGAZIONE AREE ESTERNE
- allaccio idrico
- punto di allaccio ENEL