


PIANTA PIANO RIALZATO

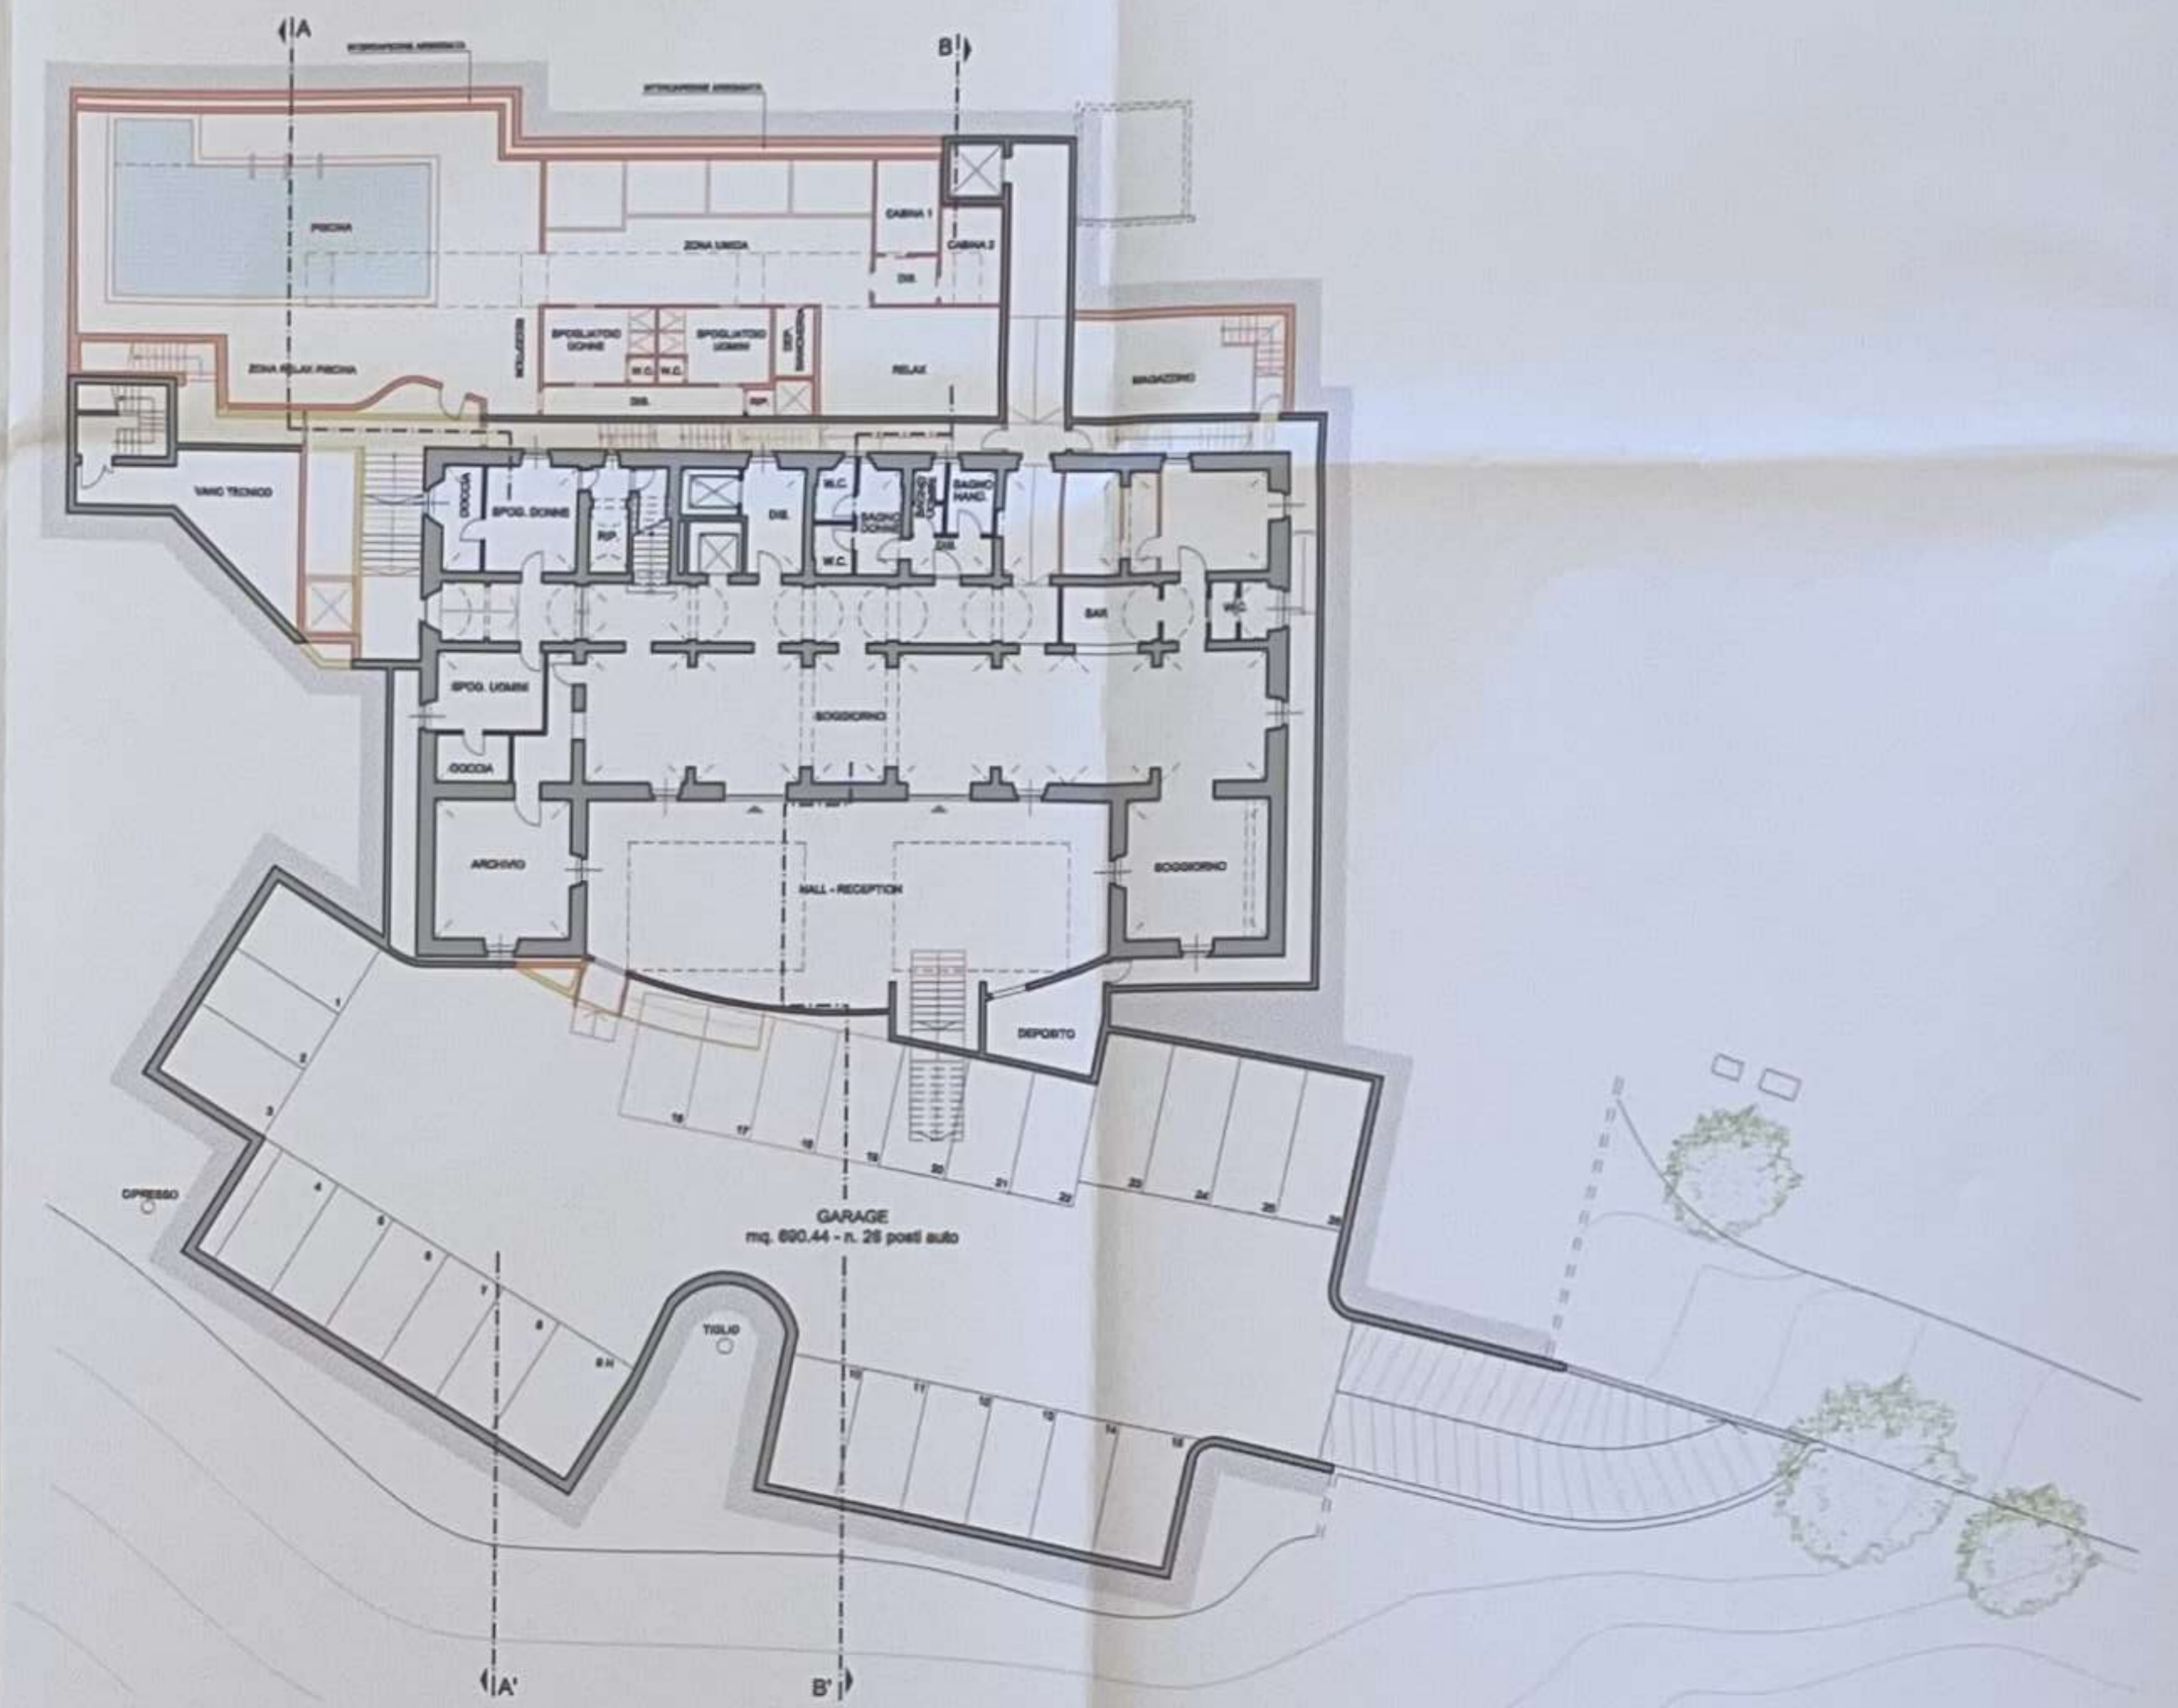

PIANTA PIANO SEMINTERRATO

**COMUNE DI MONTEPULCIANO**  
 PROVINCIA DI SIENA

**VARIANTE AL PIANO DI RECUPERO DI  
 "VILLA BUSCHETTI"  
 LOCALITA' S. BIAGIO - MONTEPULCIANO (SI)**

- COSTRUZIONI
- DEMOLIZIONI

ELABORATO ADEGUATO ALLE PRESCRIZIONI DELLA CONFERENZA DEI SERVIZI DEL 07.06.2012

studio di architettura  
 dott. arch. **GIANCARLO LANDI**  
 53042 Chianciano Terme (Siena)  
 Via dei Colli, 27 - Tel. 0576/83178  
 cod. fisc. LND GCR 43A25 C606J  
 P.I. 00201800521

prop.: PIA ARCICONFRATERNITA DI MISERICORDIA  
 MONTEPULCIANO (SI)  
 Via Arturo e Alceo Baldi n. 15

Tav. n°  
**17**

titolo: STATO dei PASSAGGI  
 PIANTE P. INTERRATO e P.TERRA

disegno n°:  
**631-V**

data P.O.R.	data Var.	pgg.	pgg.	Scala:
05 / 2007	12 / 2011			1:200
07 / 2008				
02 / 2009				