



**PARTICOLARE ALLACCIO ACQUEDOTTO SU NICCHIA**

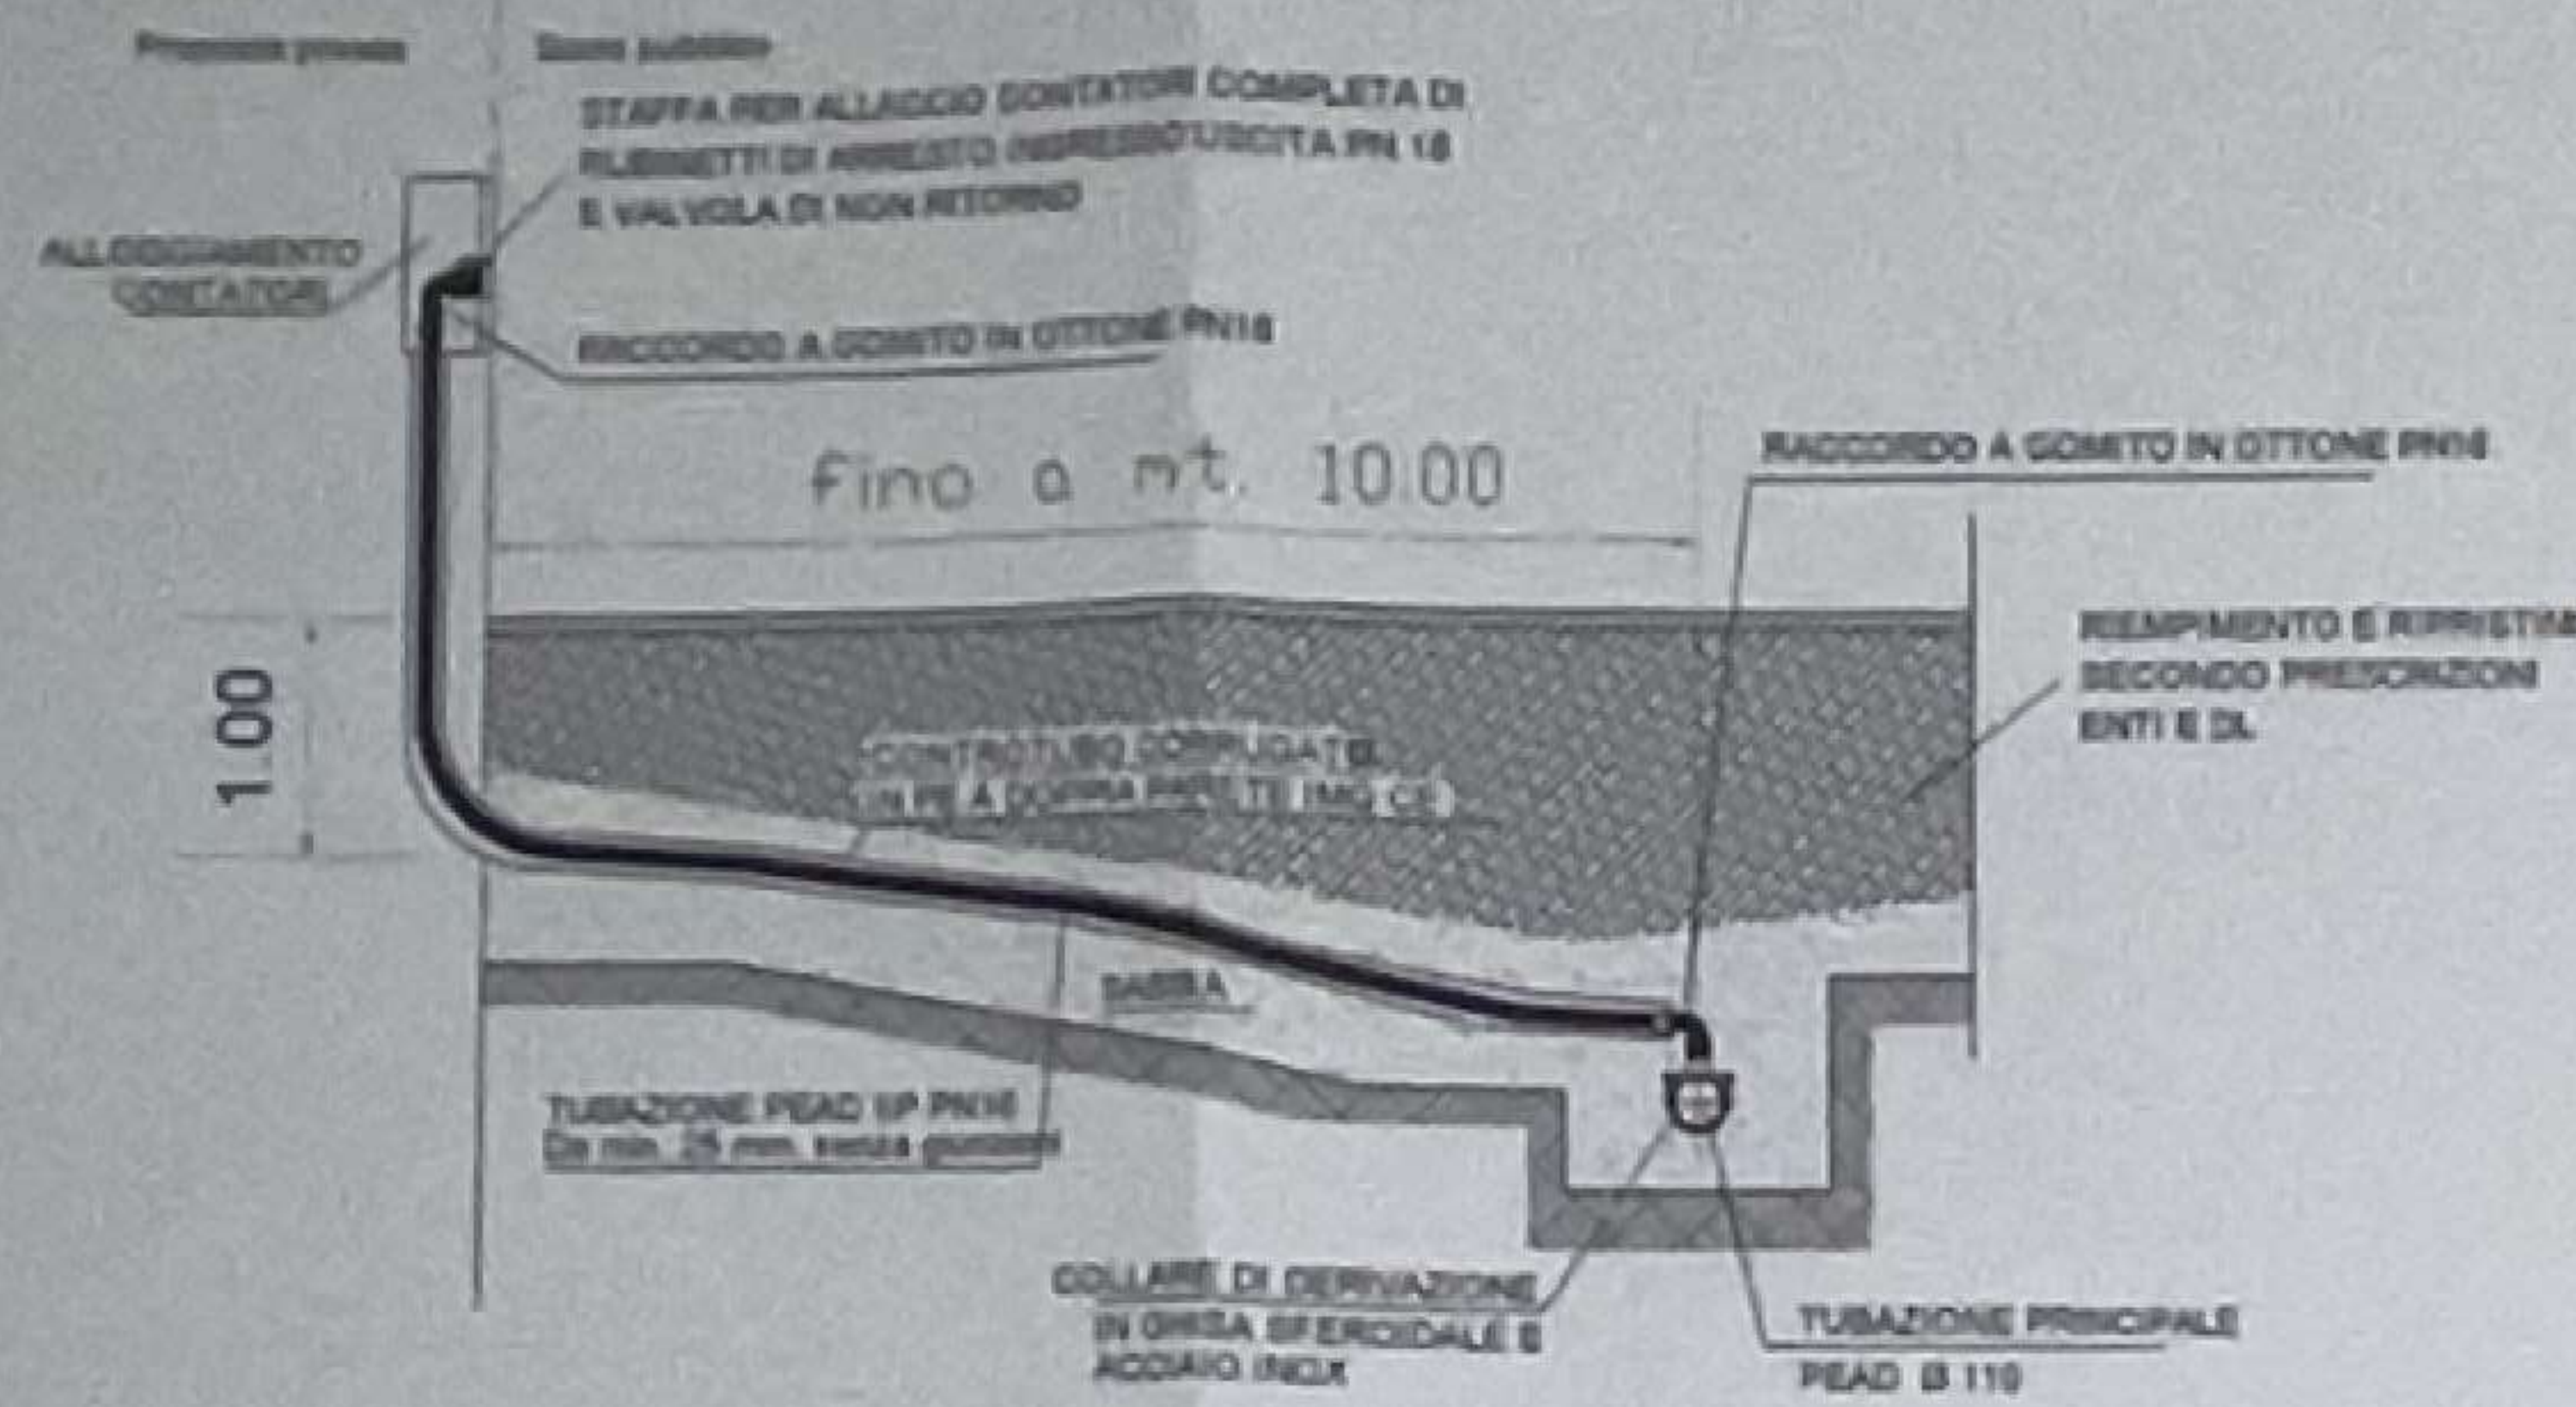


Nei casi indicati dalla DL, l'ologgiamento dei comuni può essere eseguito in idoneo pozzetto carrabile interrato completo di valvola con rubinetto di ingresso unico PN 16, valvola di non ritorno, provvisto di chiusura in ghisa sfiorante UNI EN 124 C220.


**PARTICOLARE BASAMENTO E POZZETTO LAMPIONI**

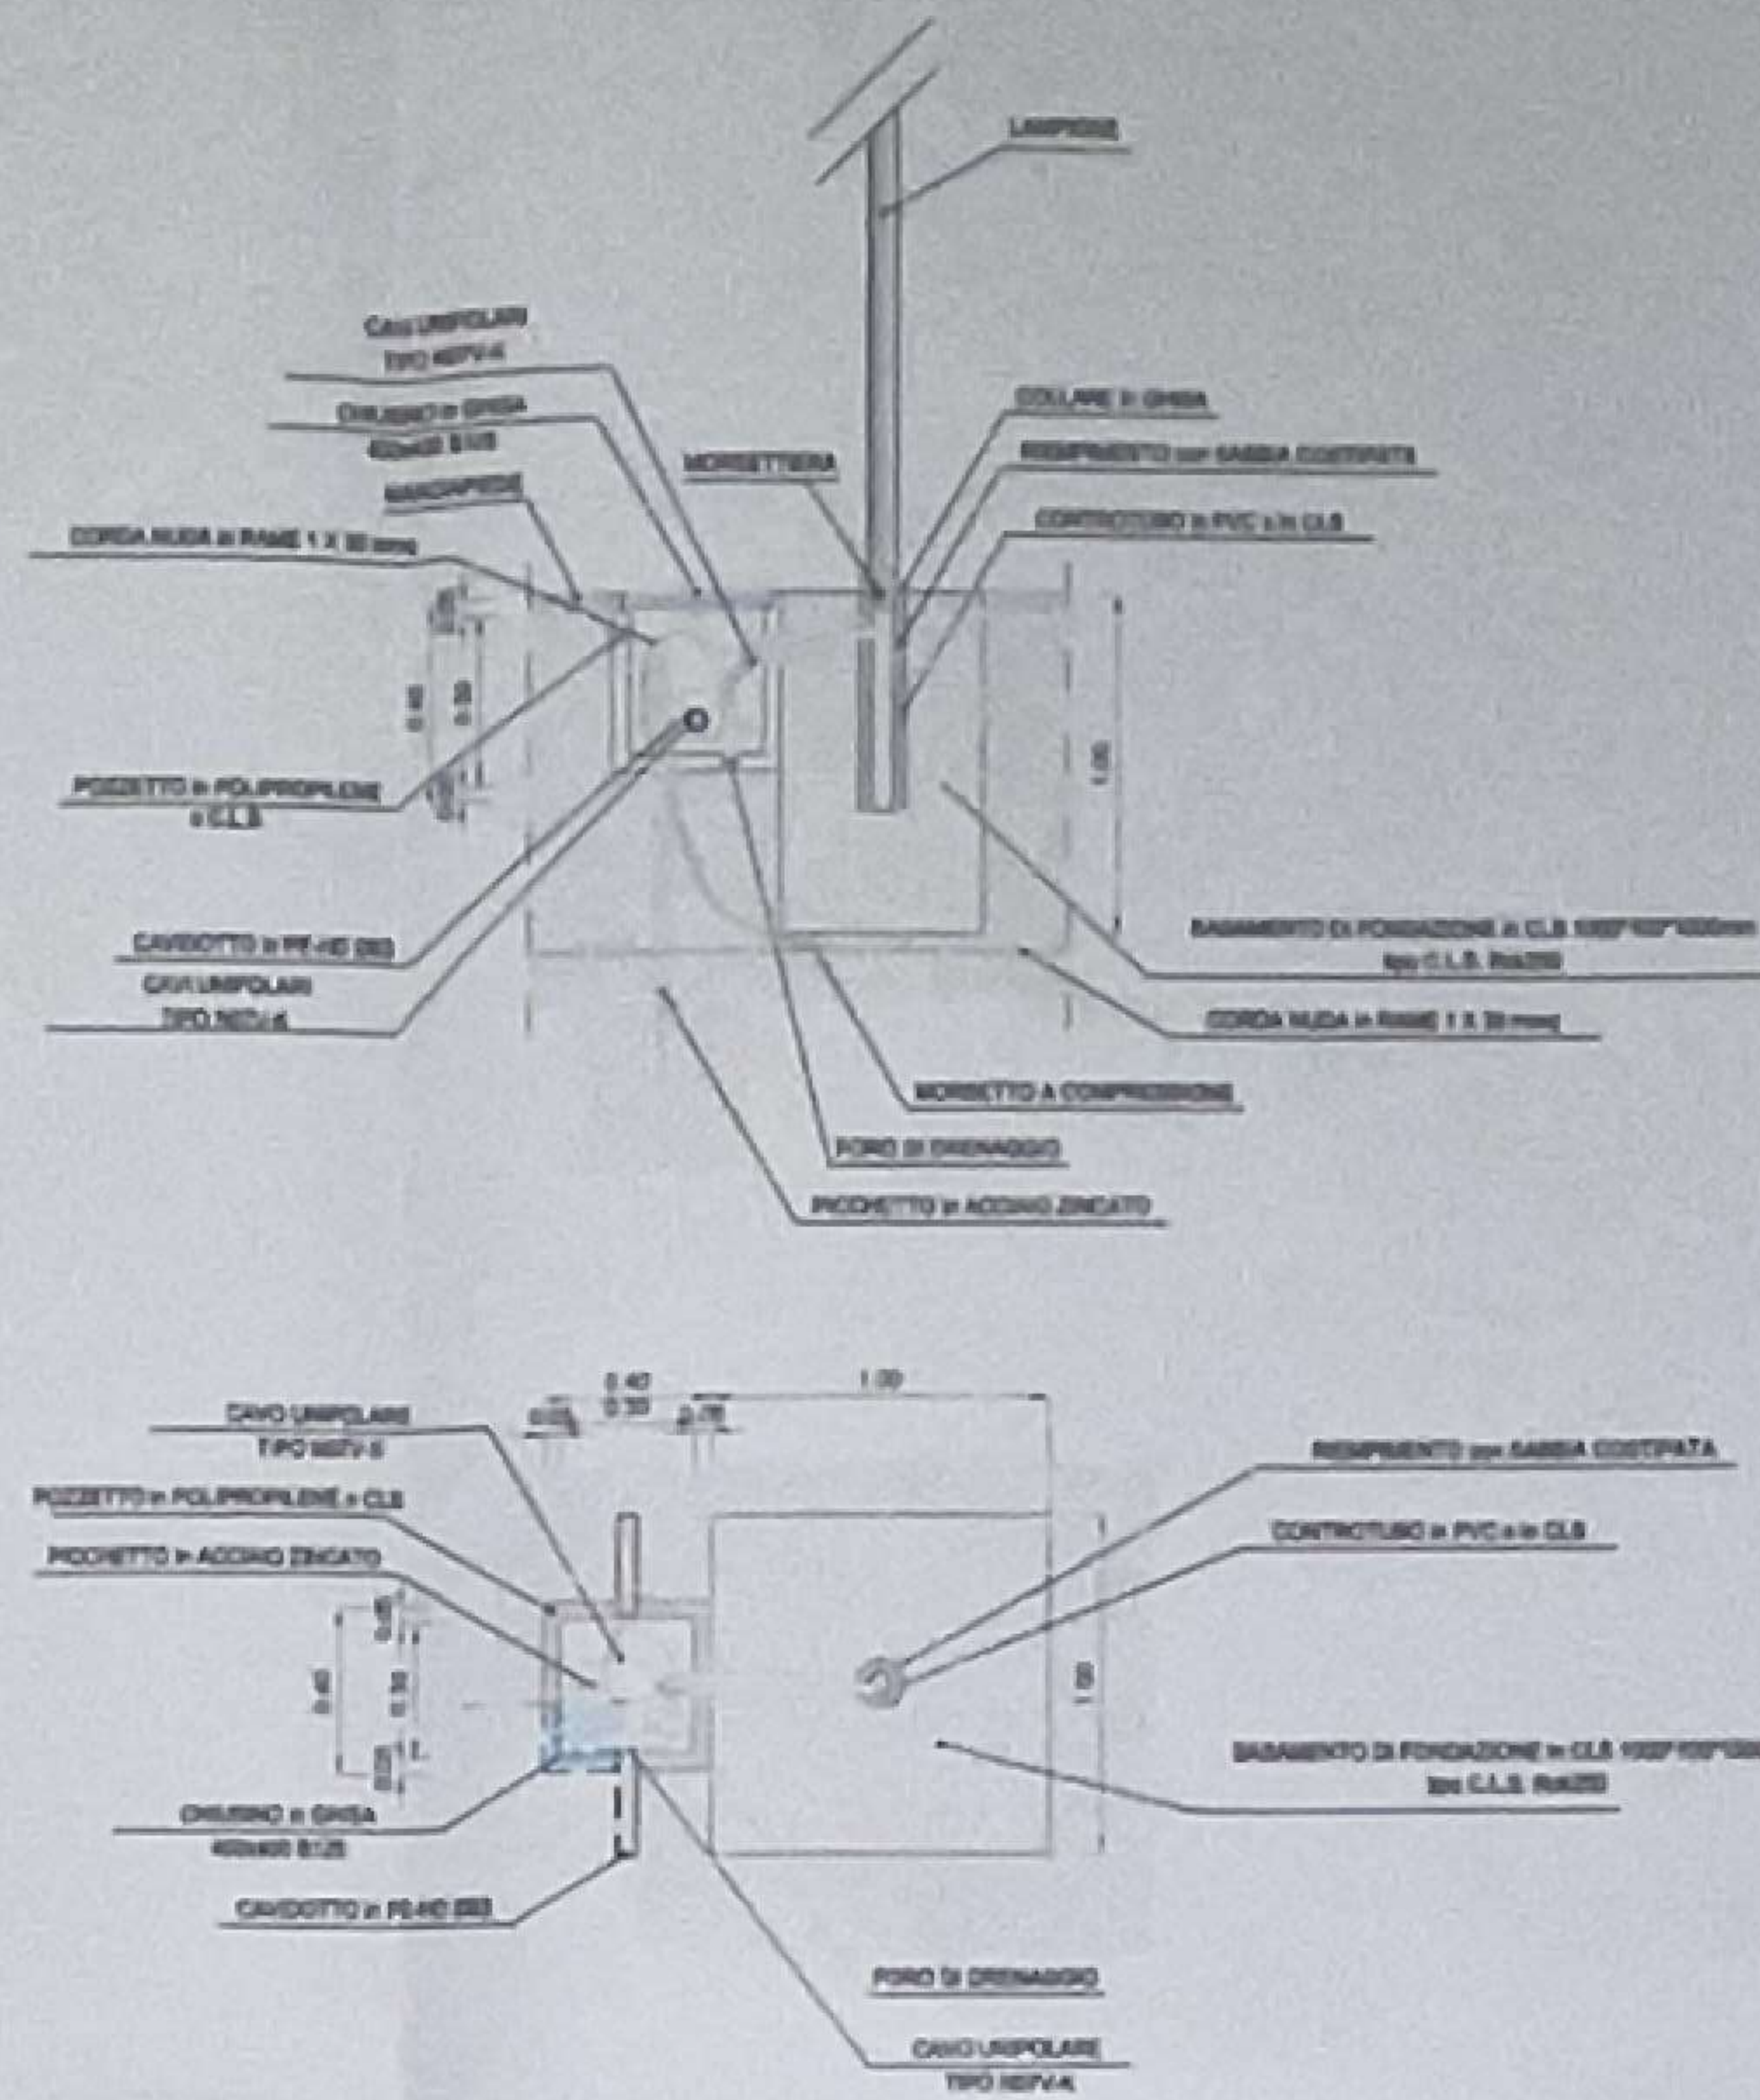

**PARTICOLARE ALLACCIO FOGNARIO**

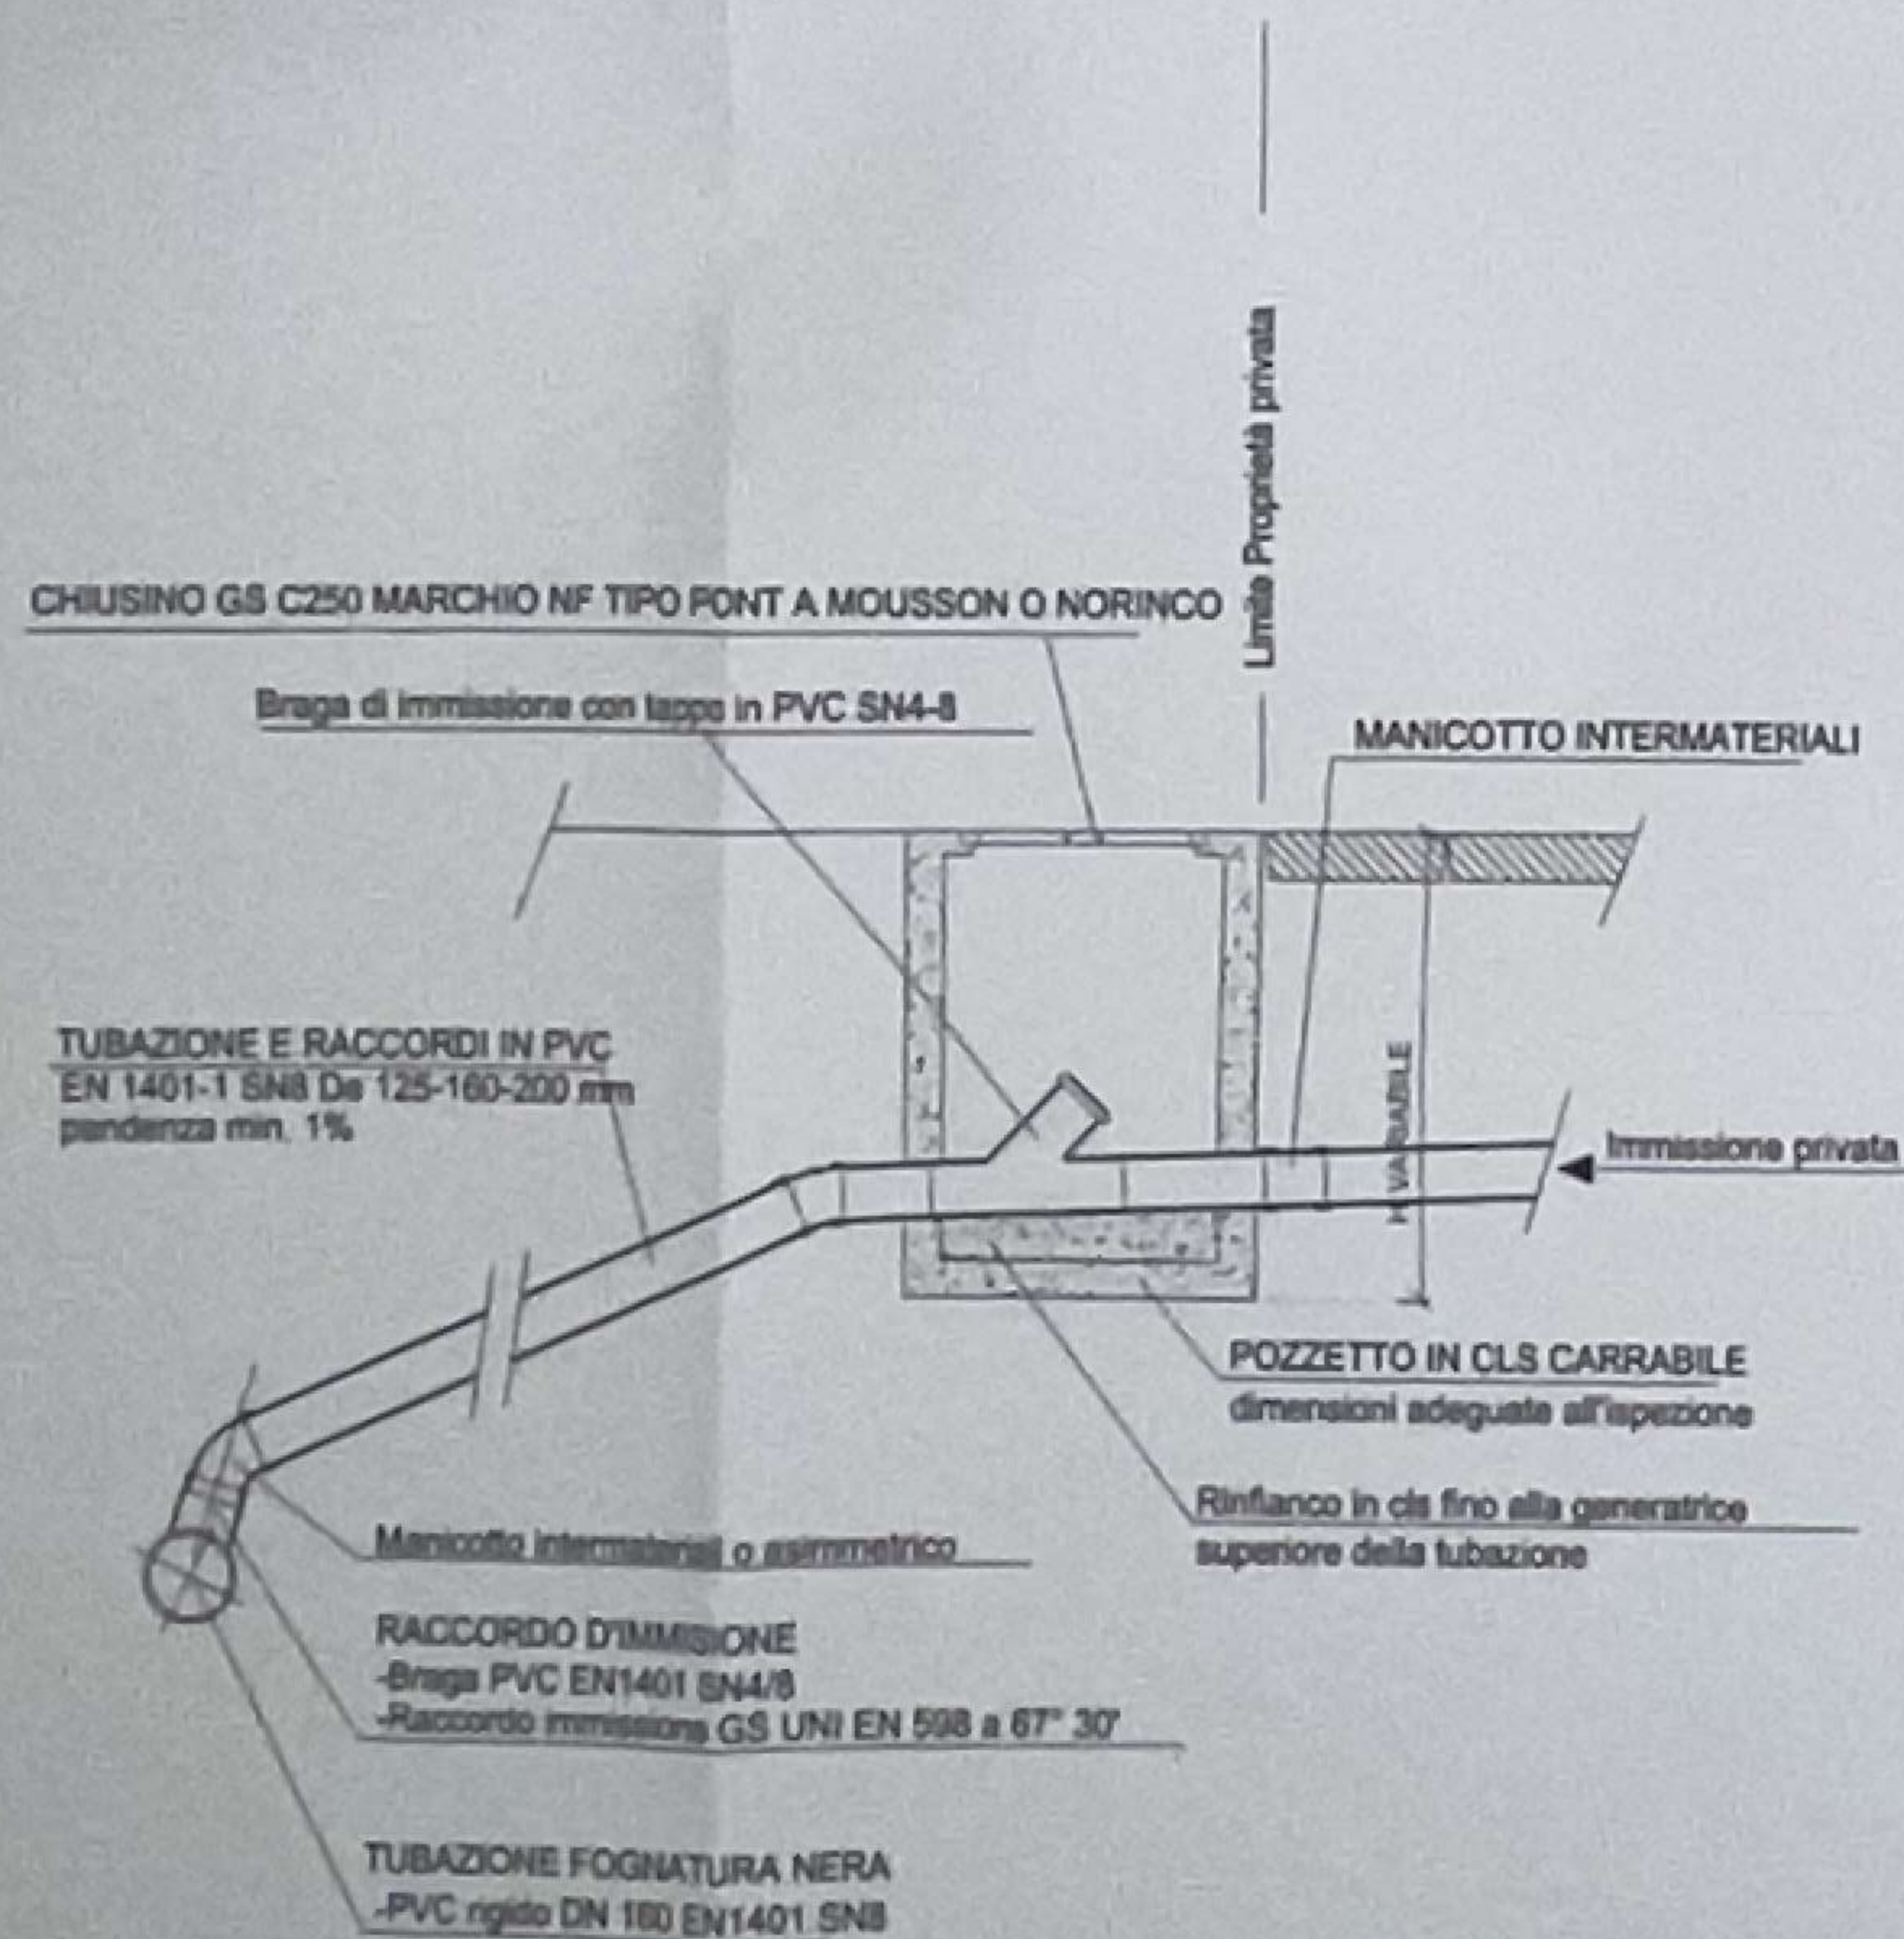


**PARTICOLARE INTERRAMENTO LINEE ELETTRICHE, LINEE TELECOMUNICAZIONI, RETI FOGNARIE E RETI IDRICHE**

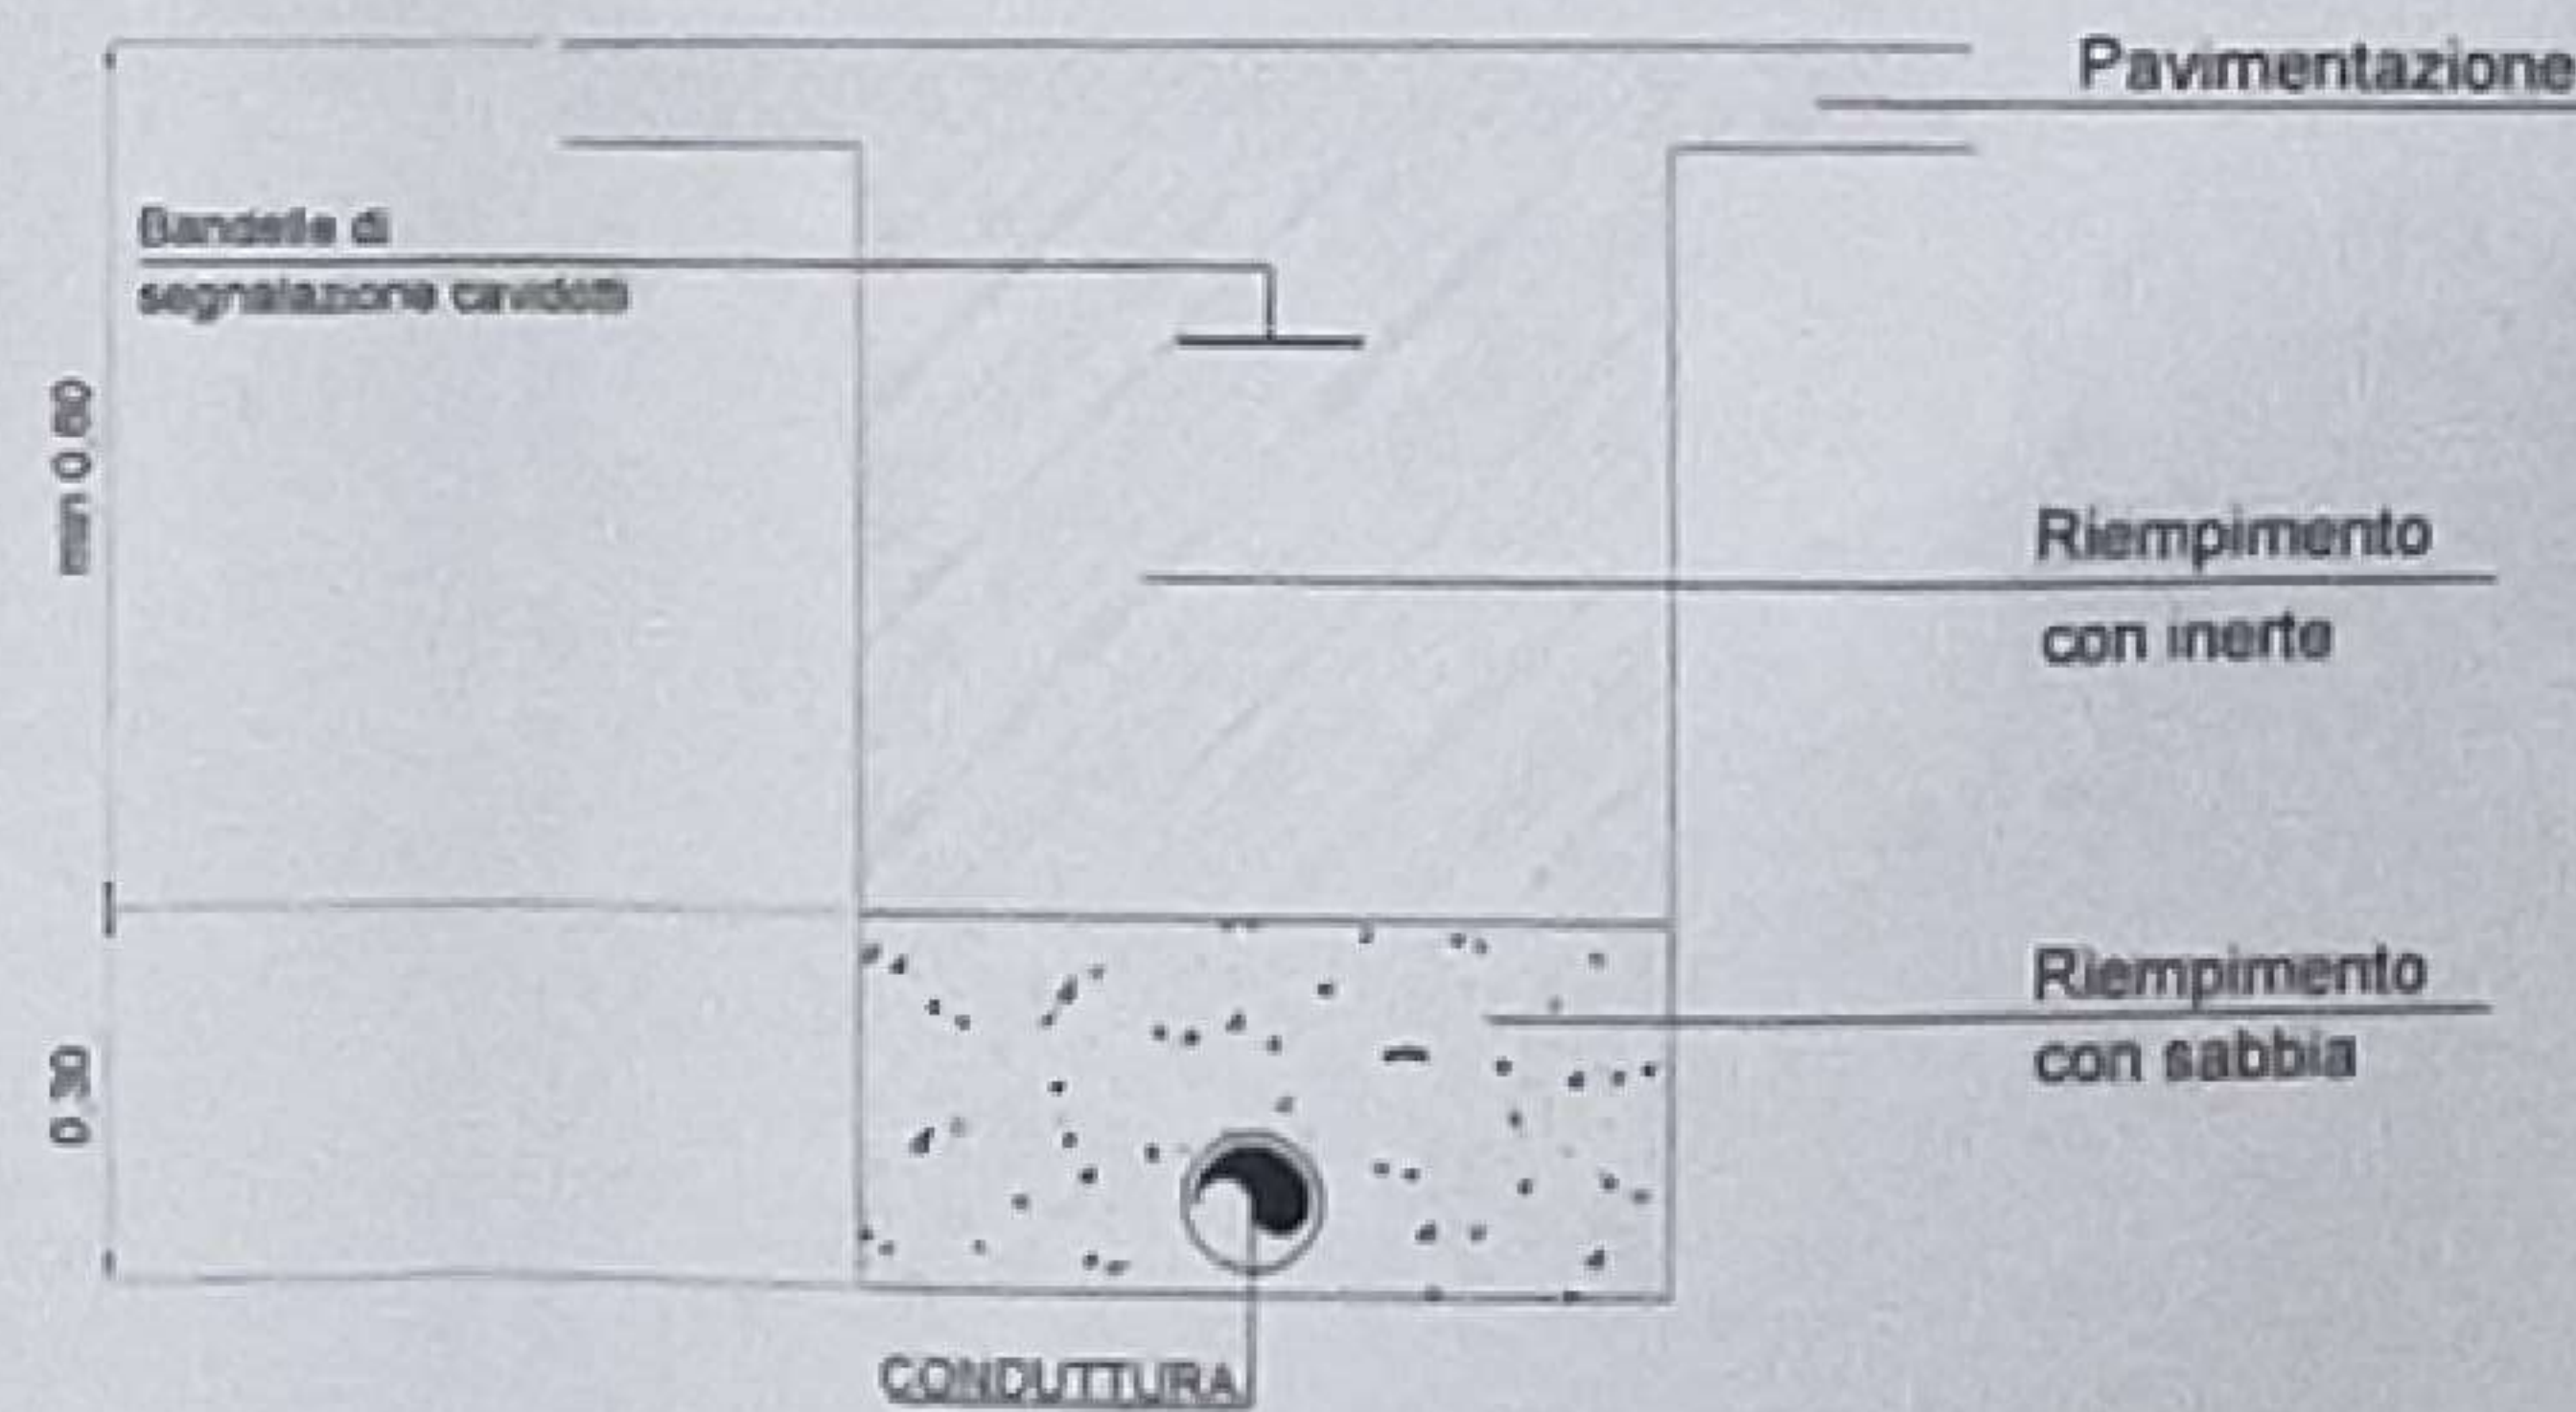

**PARTICOLARE INTERRAMENTO TUBAZIONE GAS METANO**

LE TUBAZIONI INTERRATE DEVONO ESSERE FORATE SU LETTO DI SABBIA LUNATA, DI SPESSORE 100 mm, E RICOPERTE PER ALTRI 100 mm, DI SABBIA DELLO STESSO TIPO. E' INOLTRE NECESSARIO PREVEDERE A CIRCA 500 mm SOPRA LA TUBAZIONE LA SISTEMAZIONE DI NASTRO DI SEGNALAZIONE. L'INTERRAMENTO DELLA TUBAZIONE, MONTATA FRA LA GENERATRICE SUPERIORE DEL TUO ED IL LIVELLO DEL TERRENO, DEVE ESSERE ALLINEATO A 80° mm.

**SCHEMA DI POSA INTERRATA**

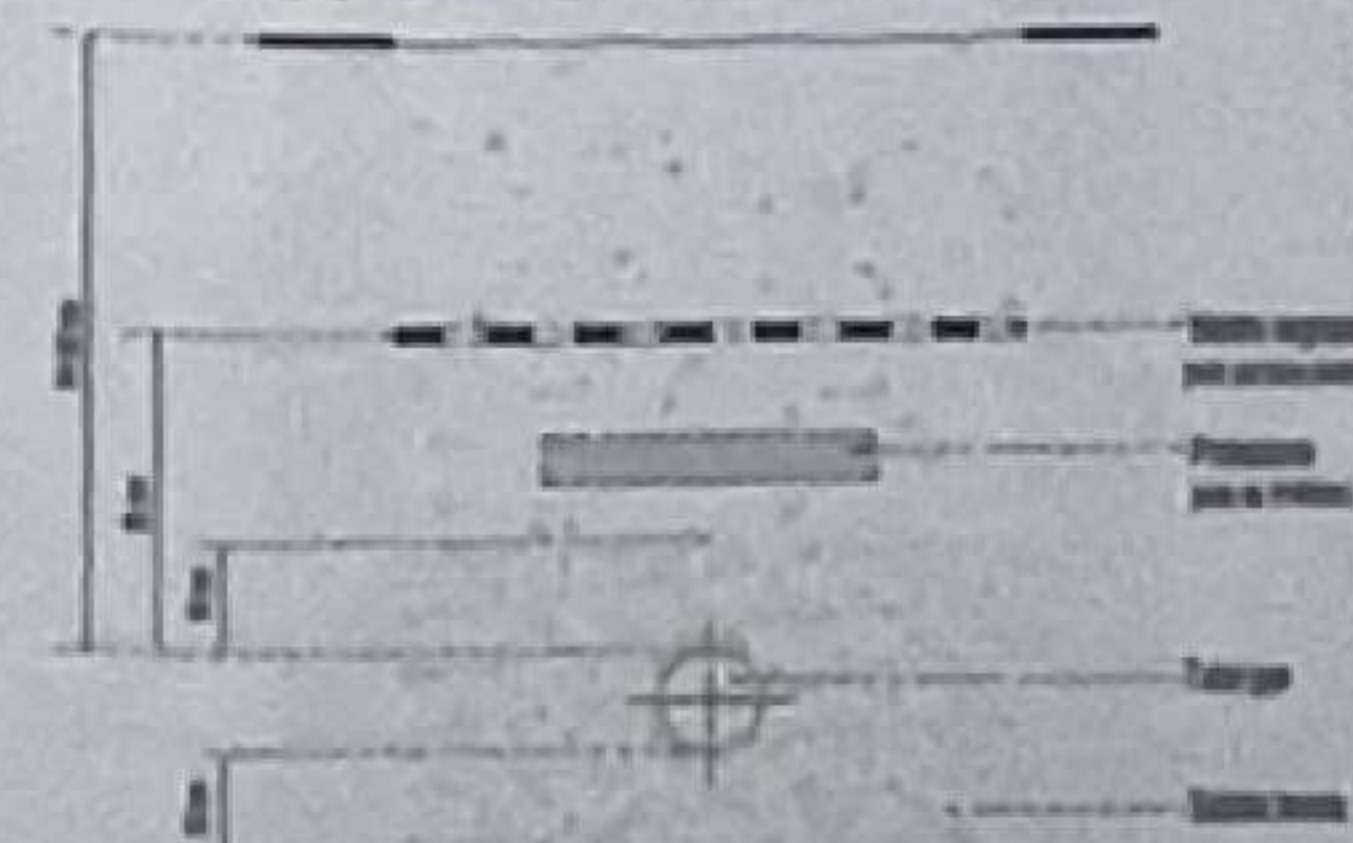

**LEGENDA**

SIMBOLO	DESCRIZIONE
	Tubazione interna Acque Nere PVC Ø=200mm
	Rete Acquedotto comunale
	Tubazione interna Acquedotto acciaio Ø=80mm Øe=90mm
	Rete Gas metano comunale
	Tubazione interna Gas metano PE interrata Ø=90mm
	Rete Enel
	Corrugato illuminazione esterna Ø=63mm
	Corrugato alimentazione elettrica principale Ø=110mm
	Corrugati interni linea telecomunicazioni 3 x Ø=63mm
	Rete telecom
	Fognature Acque Bianche PE Ø=160mm
	Tubazione interna Acque Piovane
	Cavidotto interrato linea elettrica di media tensione
	Caiate acque piovane con pozzetto ispezionabile
	Lampione con armatura tipo cut-off e pozzetto ispezionabile
	Segnapassi a LED

**COMUNE DI MONTEPULCIANO**  
PROVINCIA DI SIENA

VARIANTE AL PIANO DI RECUPERO DI  
"VILLA BUSCHETTI"  
LOCALITA' S. BIAGIO - MONTEPULCIANO (SI)



Ing. GIANCARLO LANDI  
Via dei Gatti, 27 - Tel. 057801719  
Cod. Fisc. 02014040505

PIA' ARCIDIOCONFRATERNITA' DI MISERICORDIA  
MONTEPULCIANO (SI)  
Via Arturo e Aldo Moro n. 10

Ing. FULVIO MANNUCCI  
Via S. Maria, 3 - Tel. 057801719  
Cod. Fisc. 02014040505

STATO ATTUALE  
OPERE DI URBANIZZAZIONE A RETE  
SOTTOSERVIZI E IMPIANTI