

COMMITTENTE - OGGETTO
TENUTE DEL CERRO S.P.A. SOCIETA' AGRICOLA

P.A.P.M.A.A. AI SENSI DELLA L.R. 65/14
NUOVA PROPOSTA ALLEGATA ALLA OSSERVAZIONE AL P.U.A.



I. COMMITTENTE		II. PROGETTISTA		N. PRAT.
				18-094
DATA	SCALA	TAVOLA N.	TITOLO DELLA TAVOLA	
MARZO 2019	1:500	1/3	PLANIMETRIA GENERALE	

REVISIONE	MODIFICATO DA	NOTE	DATA AGGIORNAMENTO	APPROVATO DA

ANNOTAZIONI

CANTINA IN PROGETTO

VOLUMI TECNICI DA TRASFORMARE DA PRECARI A STABILI

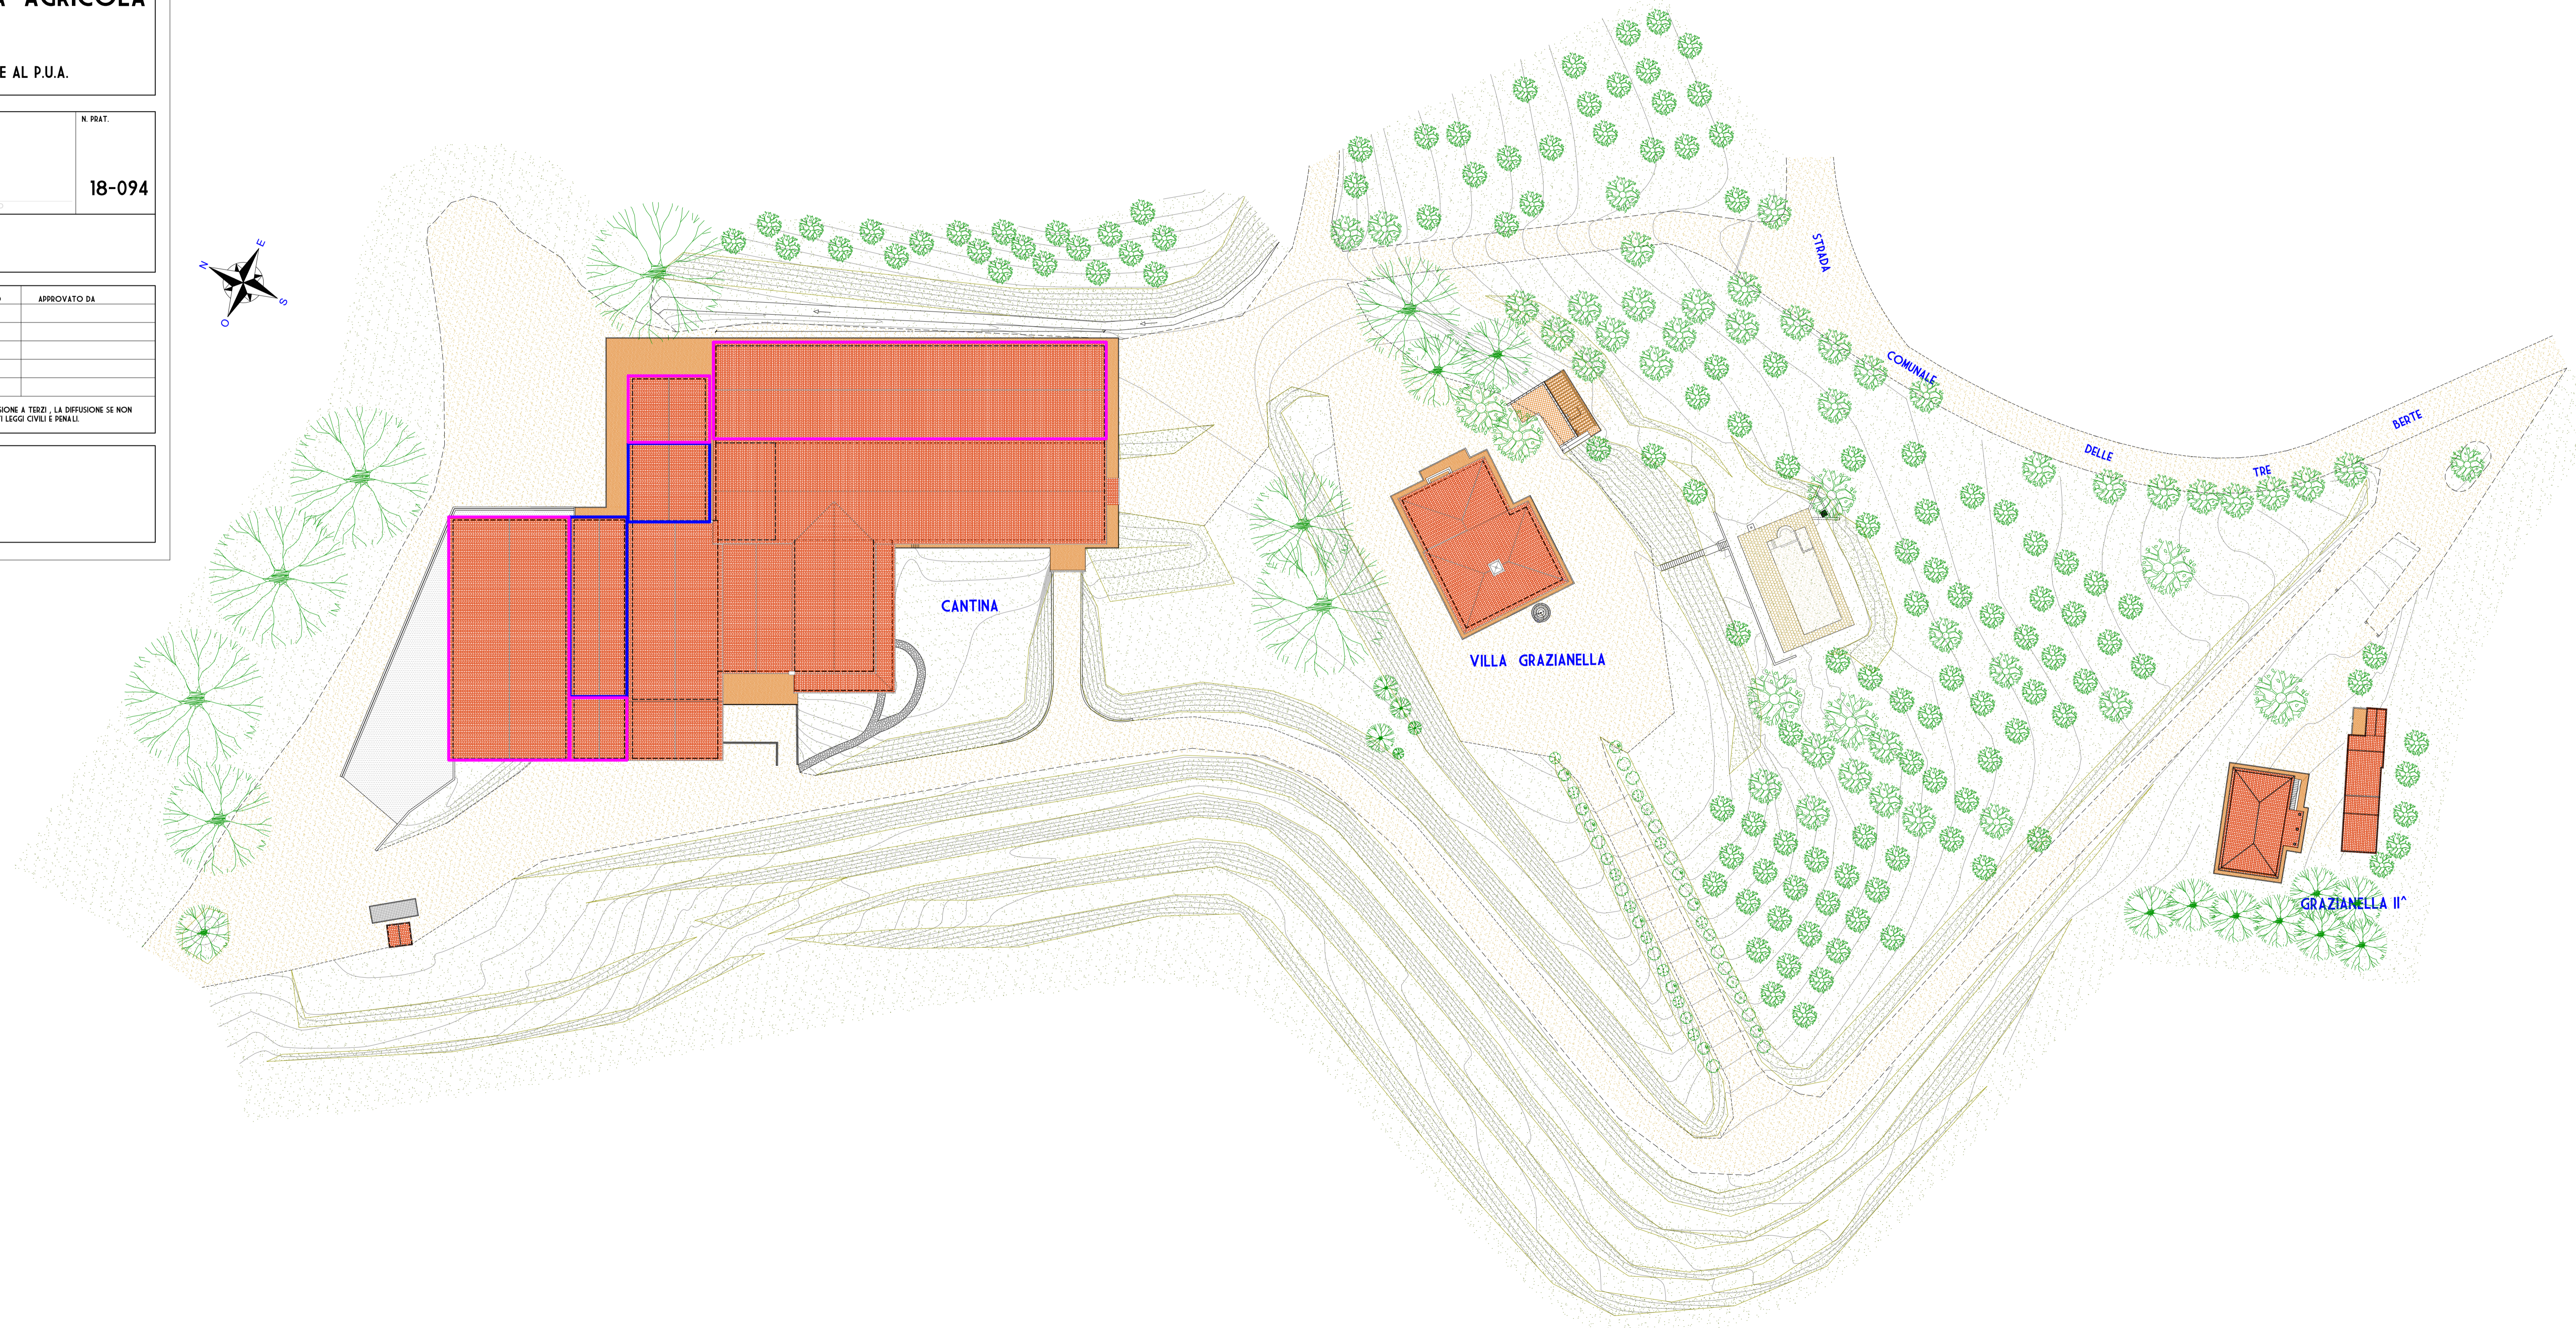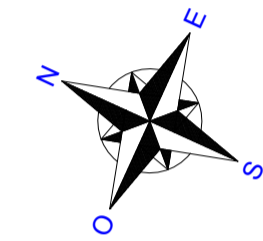

CANTINA

VILLA GRAZIANELLA

GRAZIANELLA II'

STRADA

COMUNALE

DELLE

TRE

BERTE