

CANTONIERA		PROFESSIONE		N° PRAT.	
				18-094	
DATA	SCALA	TAVOLA N.	TITOLO DELLA TAVOLA		
NOVEMBRE 2018	1:100	7/f	FABBRICATI ESISTENTI		
REVISIONE	MODIFICATO DA	NOTE	DATA AGGIORNAMENTO	APPROVATO DA	
SUL PRESENTE ELABORATO GRATA IL DIRITTO DI PROPRIETA' PER CUI NE E' VIETATA LA RIPRODUZIONE ANCHE PARZIALE, CISIONE O TRACCIA. LA DEVISIONE SE NON DETRIBO NOTATA ENERGIA AUTORIZZAZIONE CERTIFICATA INVIOLAZIONE SANI. MODIFICATA AI SENSI DELLE VIGENTI LEGGI CIVILI E PENALI.					
ANNOTAZIONI					



TAVOLA 7/a

- 1 - POD. VICROCE
- 2 - POD. CARBONAINA
- 3 - POD. FONTELELLERA

TAVOLA 7/b

- 4 - POD. MANOTORTA
- 5 - POD. CARPELLE
- 6 - POD. S.GIUSEPPE

TAVOLA 7/c

- 7 - POD. PUCINALE
- 8 - POD. LA VIGNA
- 9 - POD. POGGIO PAGANO
- 10 - POD. ARGIANO PESA

TAVOLA 7/d

- 11 - POD. S.EMILIO
- 12 - POD. GRAZIANELLA II
- 13 - POD. GRAZIANELLA I
- 14 - POD. S.SILARIO

TAVOLA 7/e

- 15 - VILLA GRAZIANELLA
- 16 - CANTINA

TAVOLA 7/f


- 17 - POD. S.AGNESE
- 18 - POD. MARMO

- 19 - POD. ARGIANO DI SOPRA
- 20 - POD. ARGIANO DI SOTTO

TAVOLA 7/g

- 21 - POD. LE POGGIOLE
- 22 - POD. LE CERRAIE
- 23 - POD. TOMBA
- 24 - POD. S.ANGELO
- 25 - VOLUME TECNICO LAGO


17 - POD. S.AGNESE

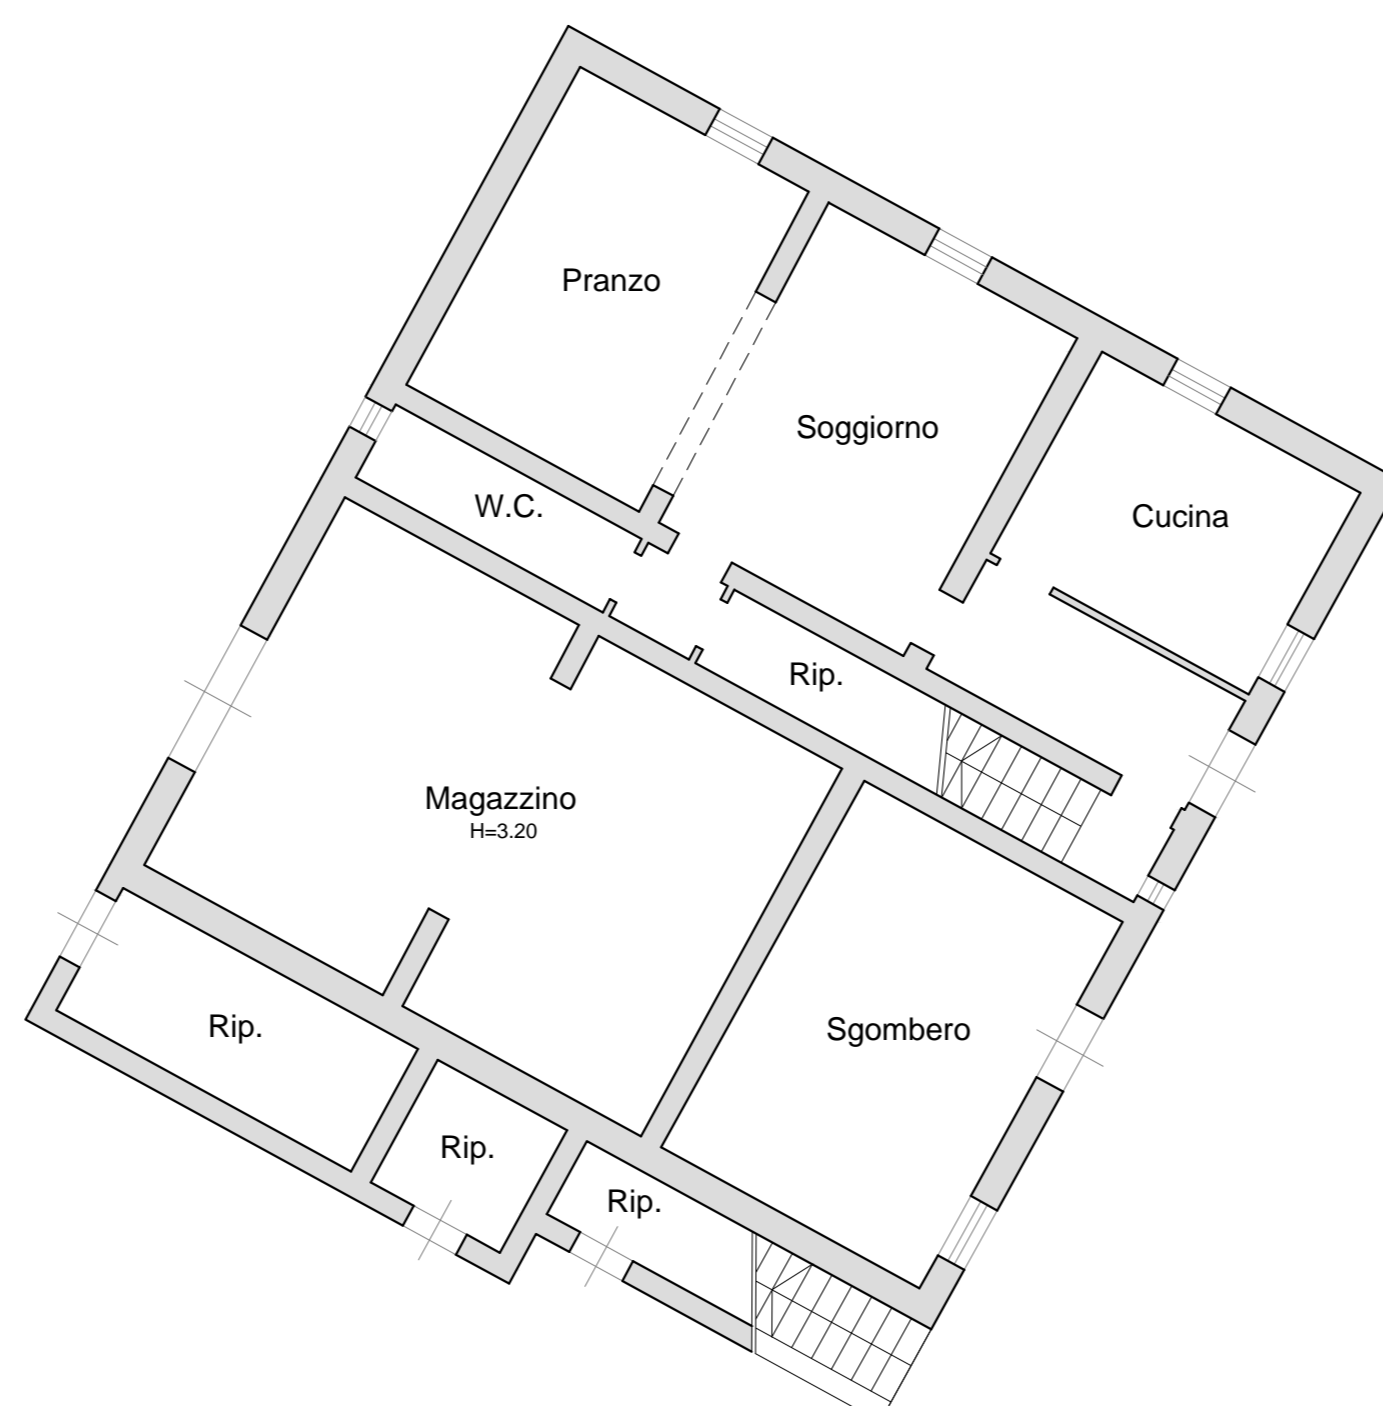

PIANO TERRA




PIANO PRIMO

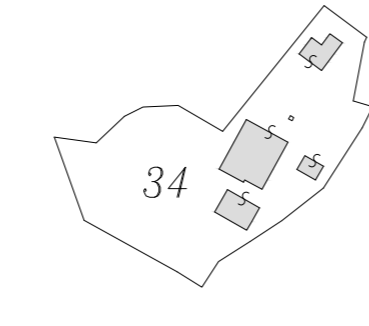

ESTRATTO N.C.T. FOGLIO 123

PIANO TERRA

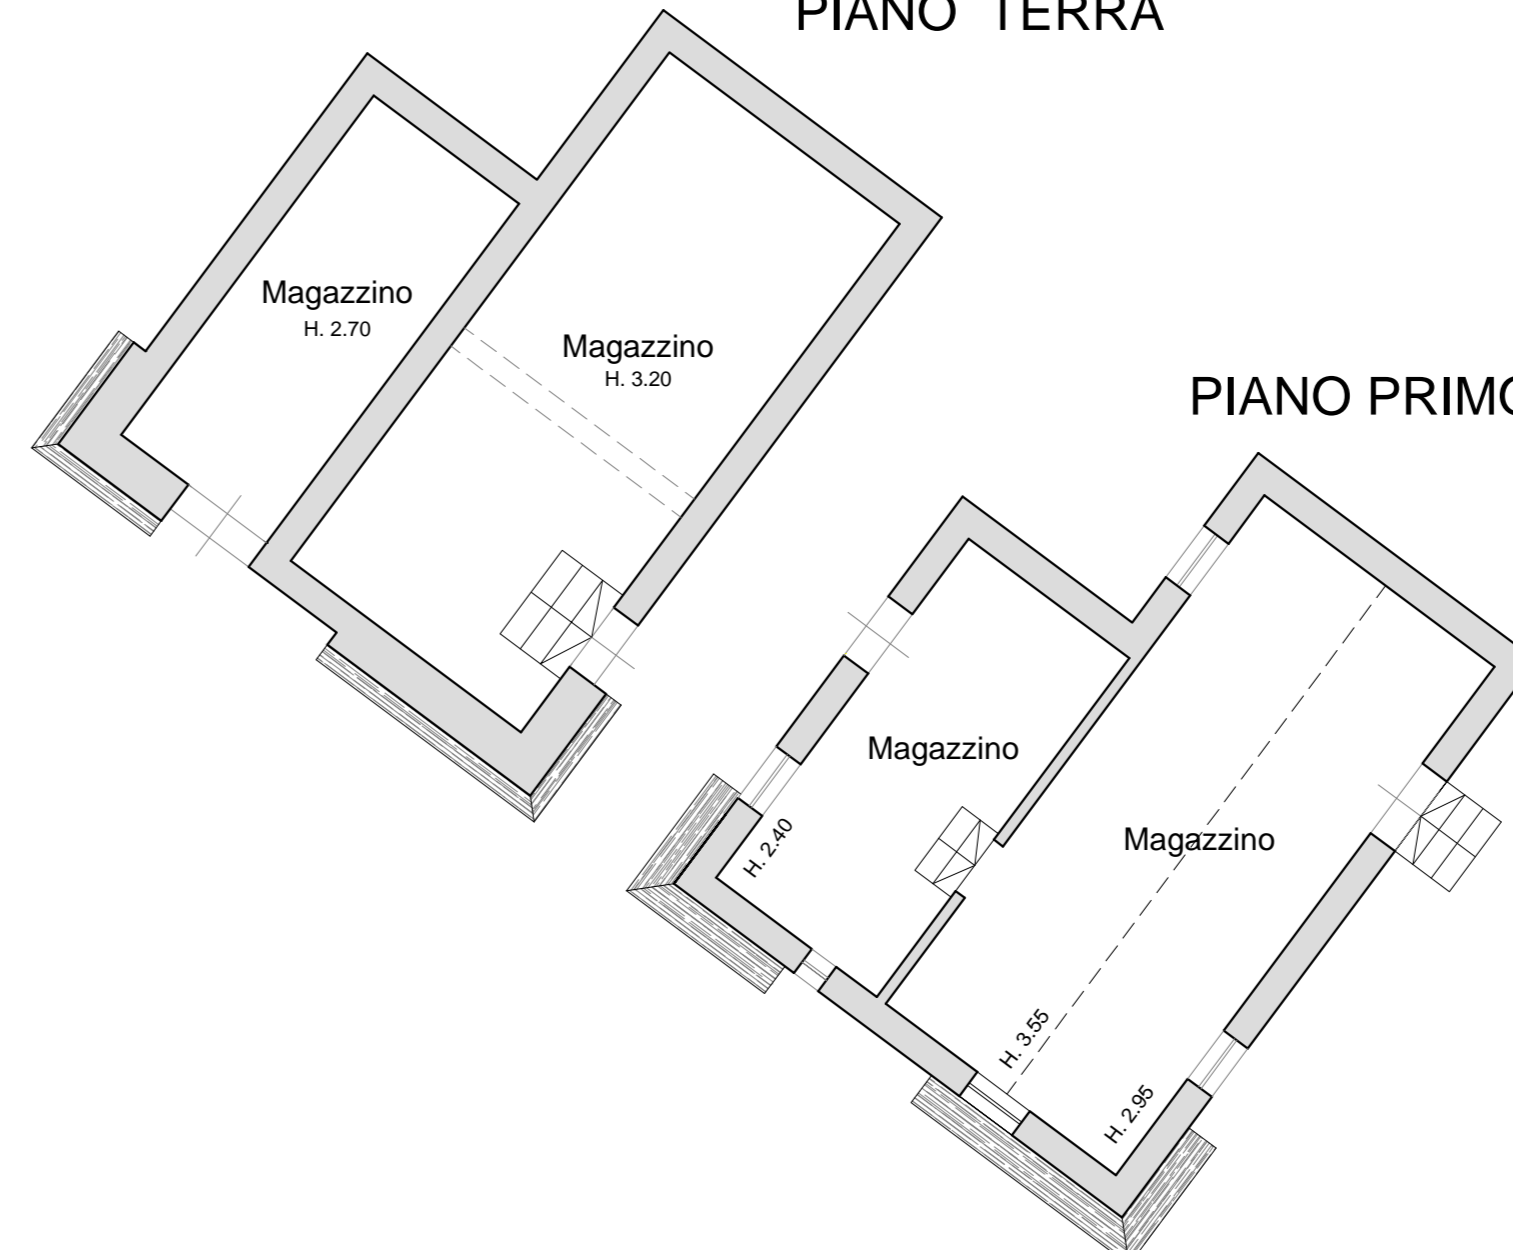

PIANO PRIMO



PIANO TERRA

DOCUMENTAZIONE FOTOGRAFICA



Foto n. 1 - Vista panoramica

PUNTI DI VISTA



Foto n. 2 - Fronte e lato sinistro



Foto n. 3 - Retro e lato destro



Foto n. 4 - Magazzino



Foto n. 4 - Magazzino



Foto n. 4 - Lavanderia

COMPUTO SUPERFICI E VOLUMI		
(superfici determinate autoritariamente)		
Piano	Usi	Superficie netta
PODICE	pranzo	10,70
	soggiorno	17,96
	cucina	14,4
	ripostiglio	1,32
	rip.	4,93
PIANO PRIMO	camera	40,89
	camera	24,85
	camera	3,61
	camera	4,32
	camera	21,33
	camera	12,73
	camera	1,92
	camera	1,88
	camera	14,48
	camera	1,29
COMPUTO PIANI-VOLUMETRICO	11,20 x 5,20	mv 58,57
	2,30 x 2,10	- mv 4,83
	3,20 x 1,40	- mv 4,48
		mv 67,82
		mv 63,51
MAGAZZINO	magazzino	13,44
	magazzino	14,4
COMPUTO PIANI-VOLUMETRICO	6,00 x 2,80	mv 16,80
	5,20 x 4,80	- mv 24,96
MAGAZZINO	magazzino	16,31
	magazzino	14,4
COMPUTO PIANI-VOLUMETRICO	6,00 x 4,20	mv 25,20
	5,20 x 4,80	- mv 24,96
MAGAZZINO	magazzino	16,31
	magazzino	14,4
COMPUTO PIANI-VOLUMETRICO	6,00 x 4,20	mv 25,20
	5,20 x 4,80	- mv 24,96
LAVANDERIA	lavanderia	14,4
	lavanderia	16,31
COMPUTO PIANI-VOLUMETRICO	6,00 x 4,20	mv 25,20
	5,20 x 4,80	- mv 24,96

18 - POD. MARMO



PIANO TERRA



PIANO PRIMO

DOCUMENTAZIONE FOTOGRAFICA



Foto n. 1 - Vista panoramica



Foto n. 2 - Fronte

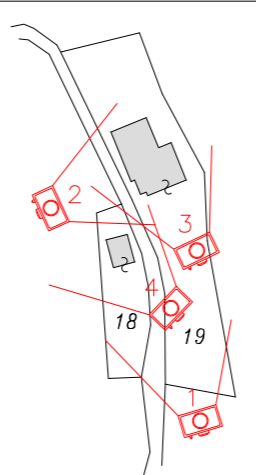


Foto n. 3 - Lato destro

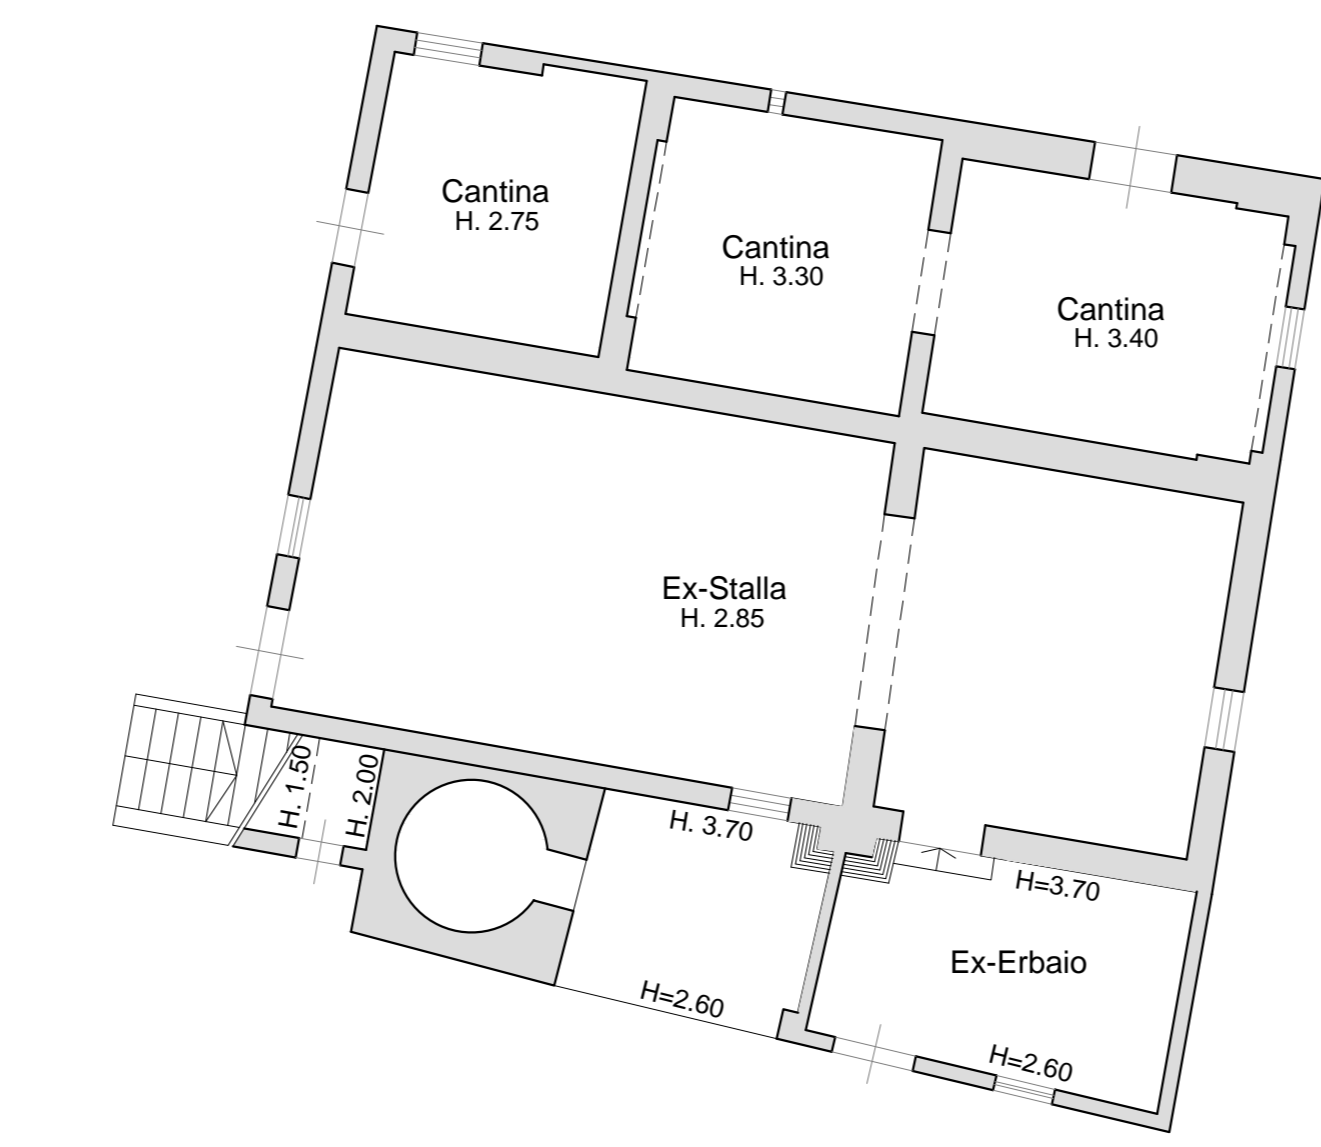


Foto n. 4 - Ex-estufa


PUNTI DI VISTA




19 - POD. ARGIANO DI SOPRA



PIANO TERRA

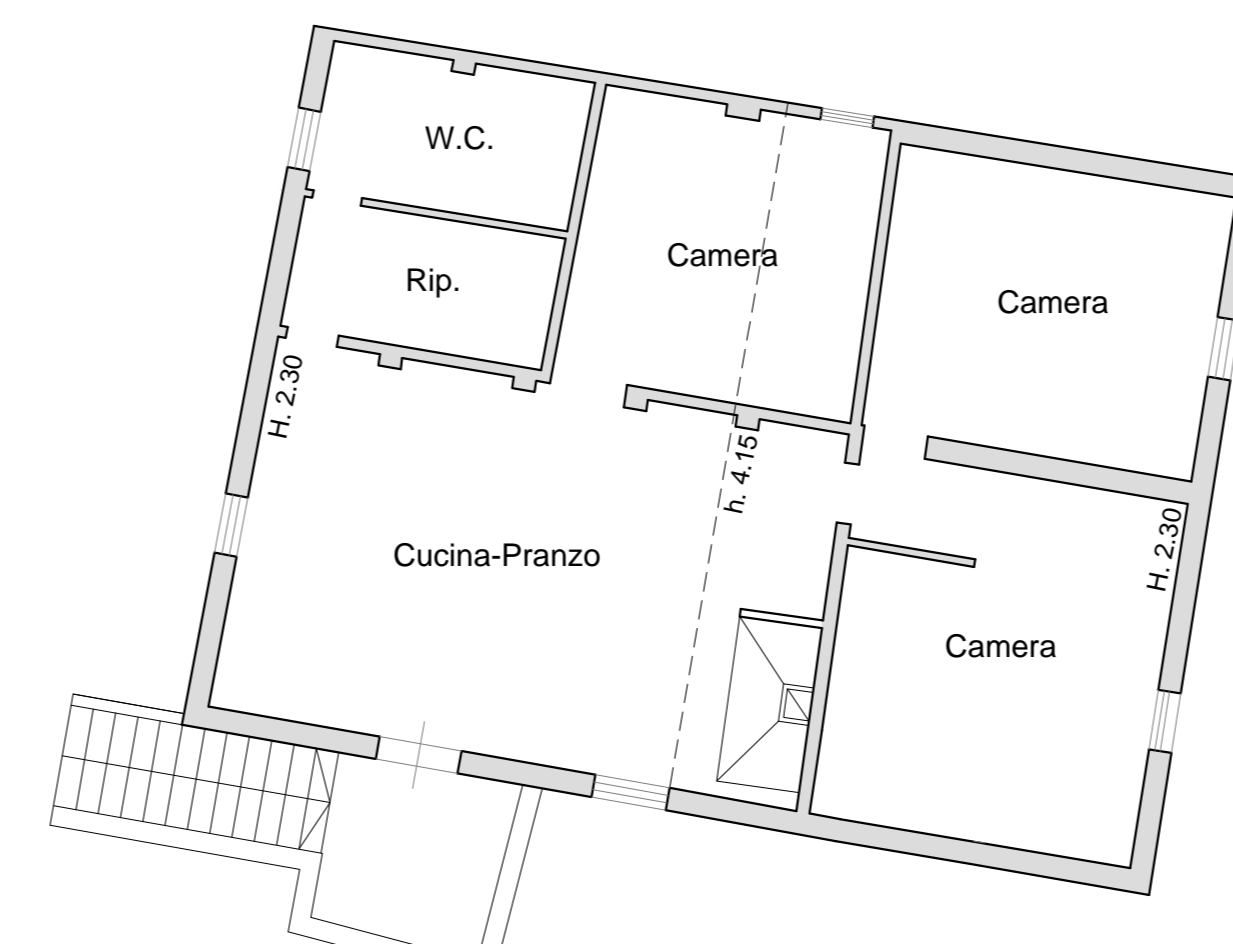

PIANO PRIMO

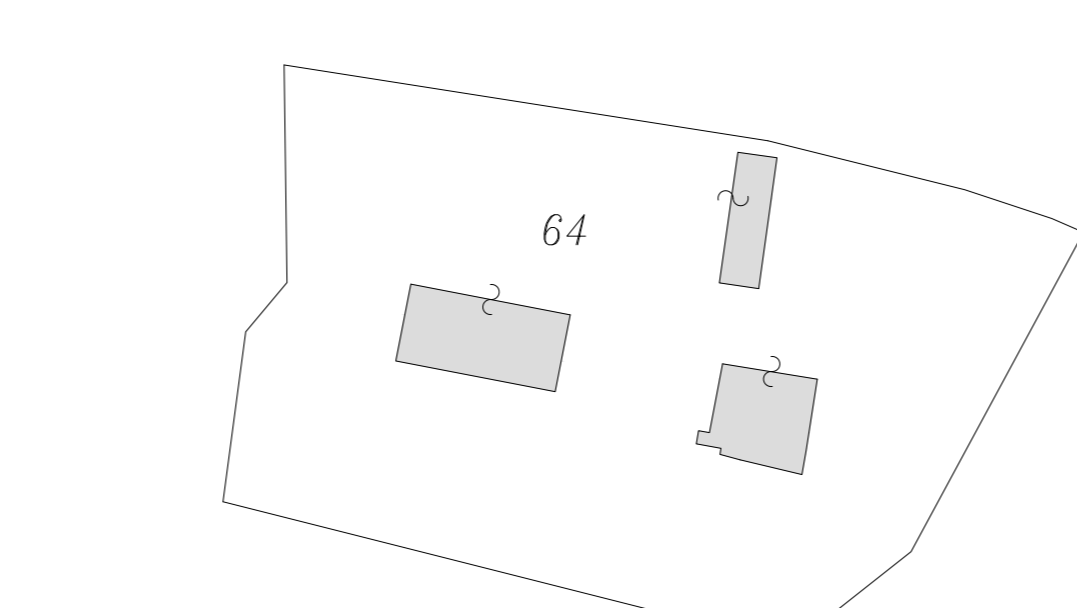

ESTRATTO N.C.T. FOGLIO 150

DOCUMENTAZIONE FOTOGRAFICA



Foto n. 1 - Lato sinistro e fronte



Foto n. 2 - Retro



Foto n. 3 - Lato destro



Foto n. 4 - Magazzino

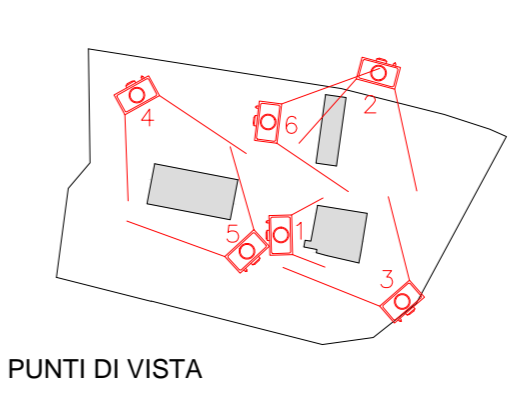


Foto n. 5 - Magazzino

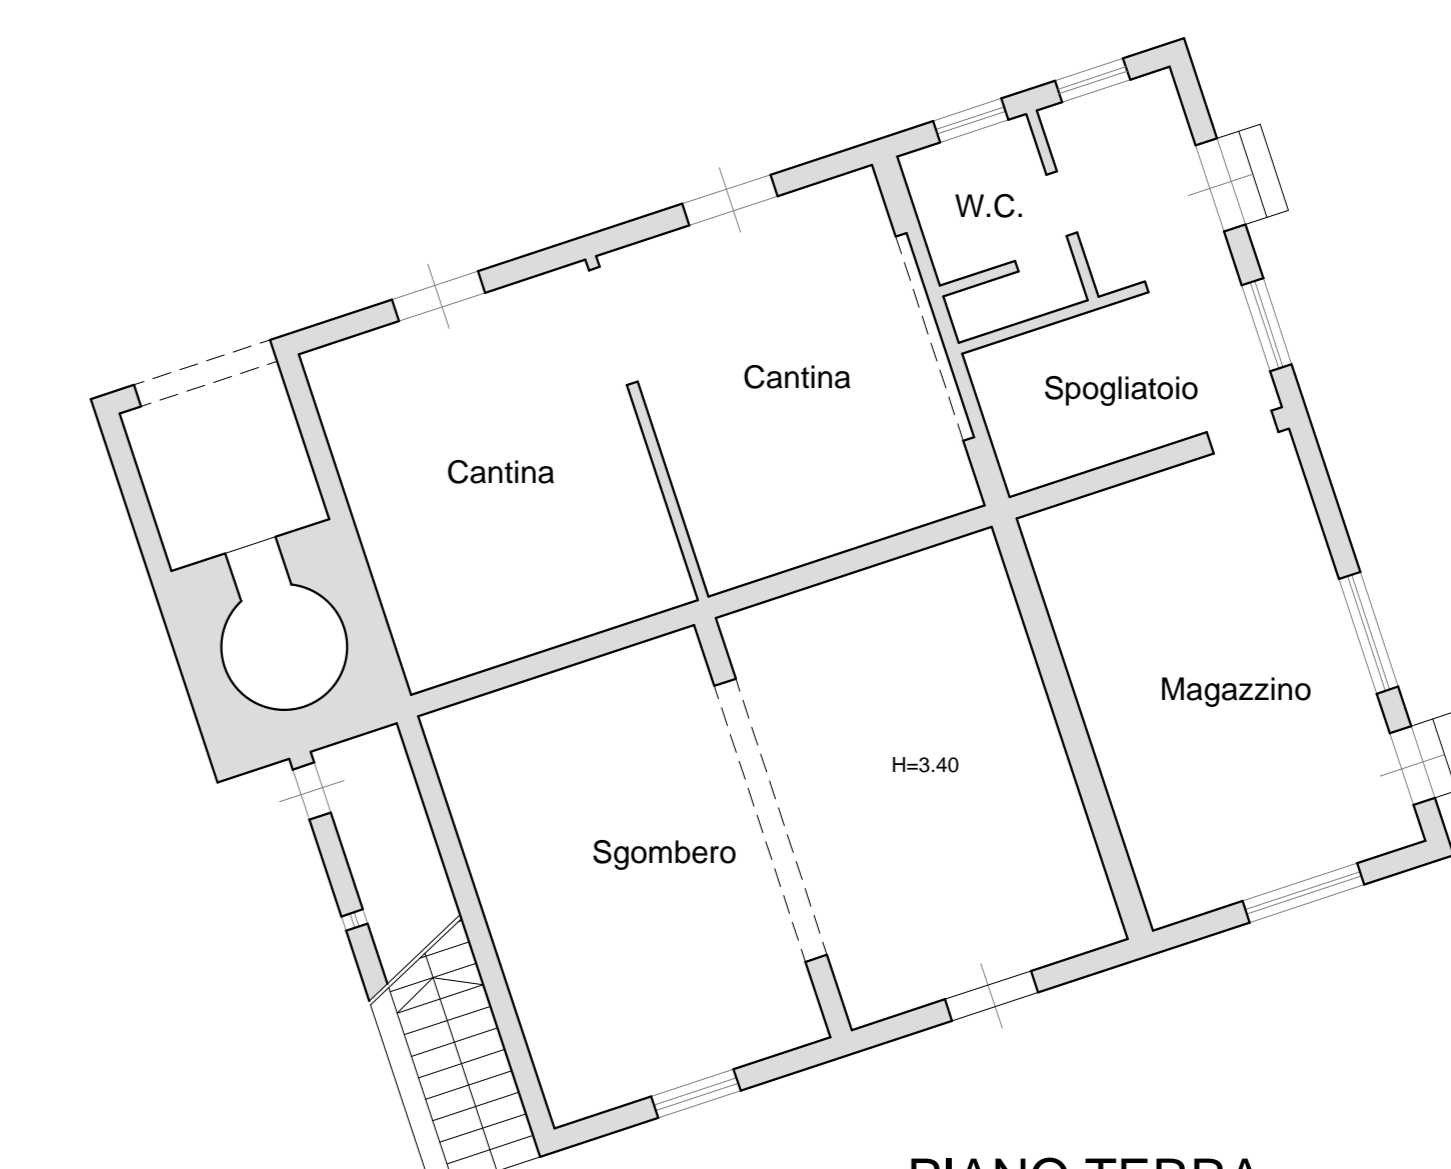


Foto n. 6 - Magazzino


PUNTI DI VISTA



20 - POD. ARGIANO DI SOTTO



PIANO TERRA H=3.40

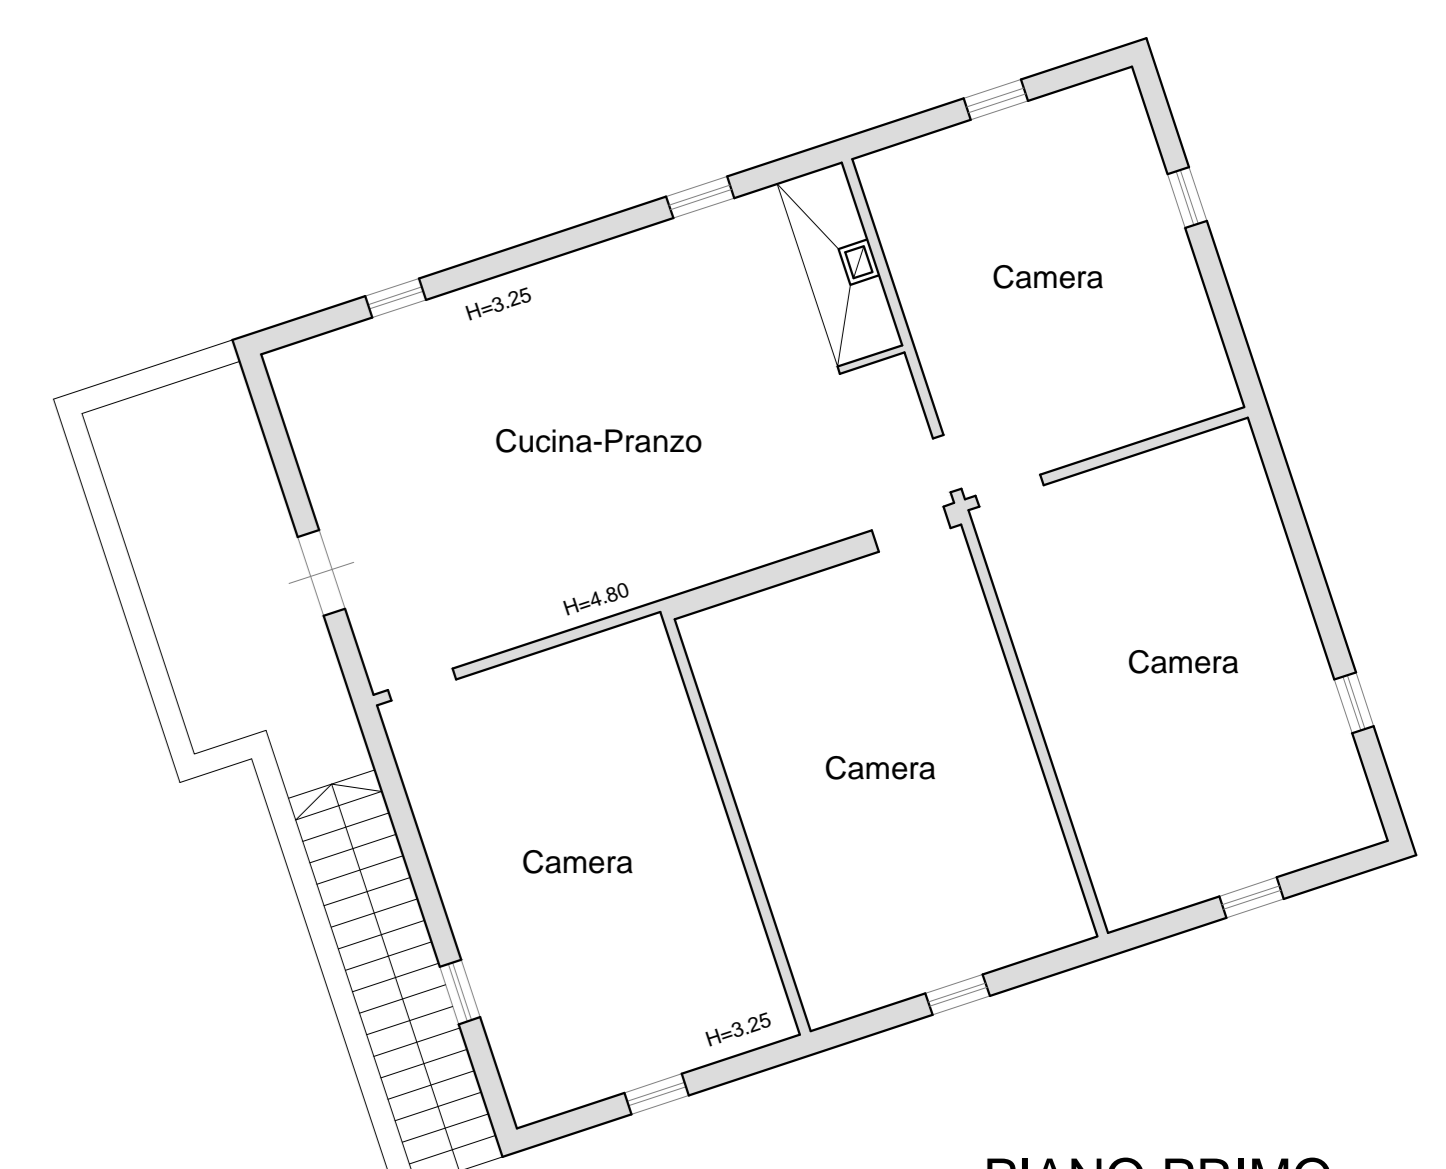

PIANO PRIMO

ESTRATTO N.C.T. FOGLIO 150

COMPUTO SUPERFICI E VOLUMI		
(superfici determinate autoritariamente)		
Piano	Usi	Superficie netta
PODICE	ex-stalla	36,27
	camera	14,40
	cucina	14,4
	ripostiglio	1,32
	rip.	4,93
PIANO PRIMO	camera	40,89
	camera	24,85
	camera	3,61
	camera	4,32
	camera	21,33
	camera	12,73
	camera	1,92
	camera	1,88
	camera	14,48
	camera	1,29
COMPUTO PIANI-VOLUMETRICO	11,20 x 5,20	mv 58,57
	2,30 x 2,10	- mv 4,83
	3,20 x 1,40	- mv 4,48
		mv 67,82
		mv 63,51
MAGAZZINO	magazzino	13,44
	magazzino	14,4
COMPUTO PIANI-VOLUMETRICO	6,00 x 2,80	mv 16,80
	5,20 x 4,80	- mv 24,96
MAGAZZINO	magazzino	16,31
	magazzino	14,4
COMPUTO PIANI-VOLUMETRICO	6,00 x 4,20	mv 25,20
	5,20 x 4,80	- mv 24,96
GARAGE-MAGAZZINO	garage	16,31
	magazzino	14,4
COMPUTO PIANI-VOLUMETRICO	6,00 x 4,20	mv 25,20
	5,20 x 4,80	- mv 24,96

DOCUMENTAZIONE FOTOGRAFICA



Foto n. 1 - Fronte e lato sinistro

PUNTI DI VISTA



Foto n. 2 - Fronte e lato destro

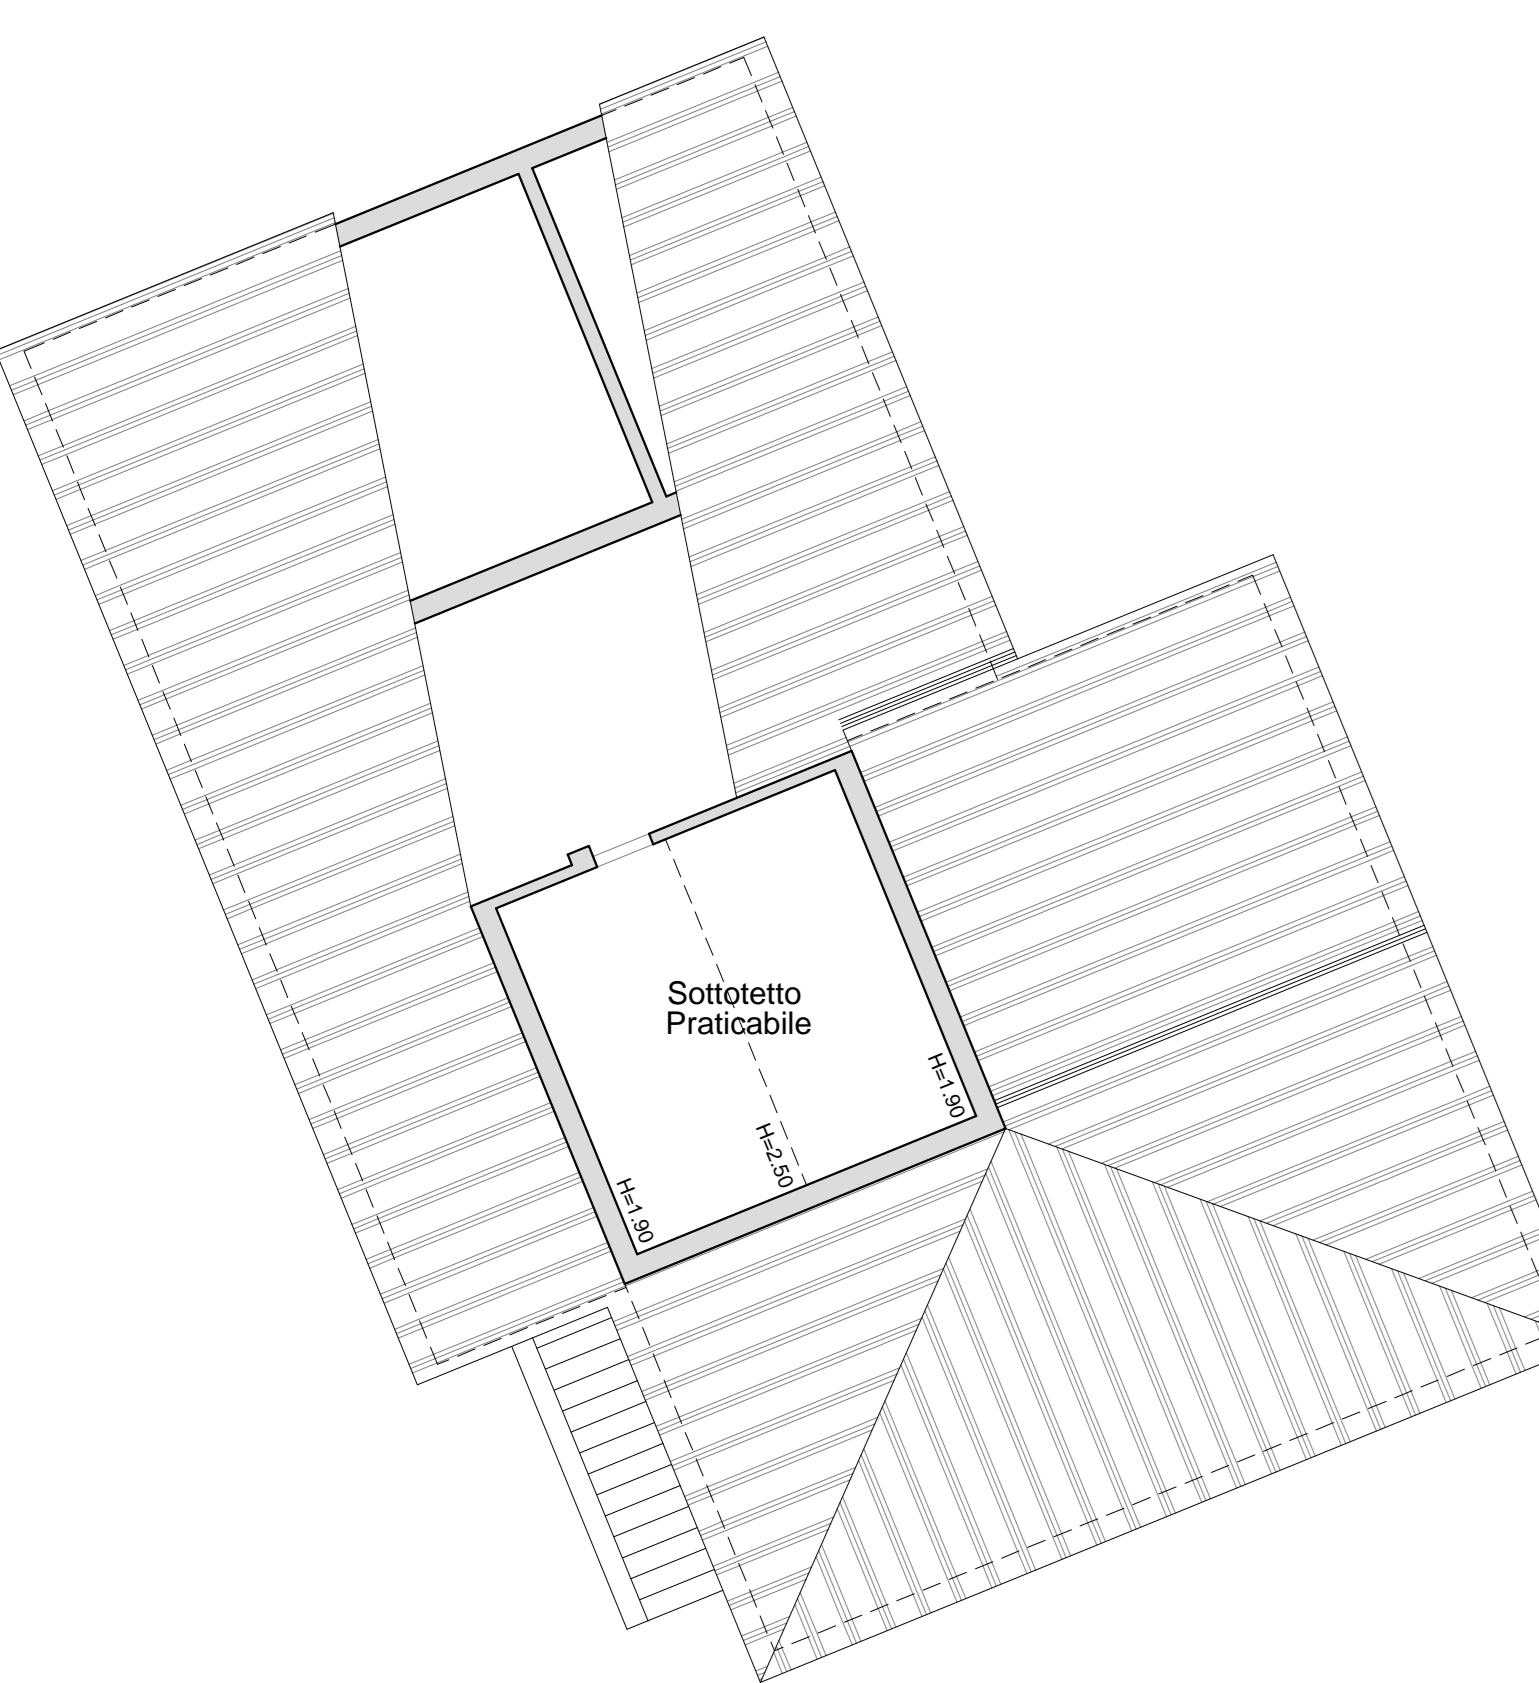


Foto n. 3 - Lato destro e retro

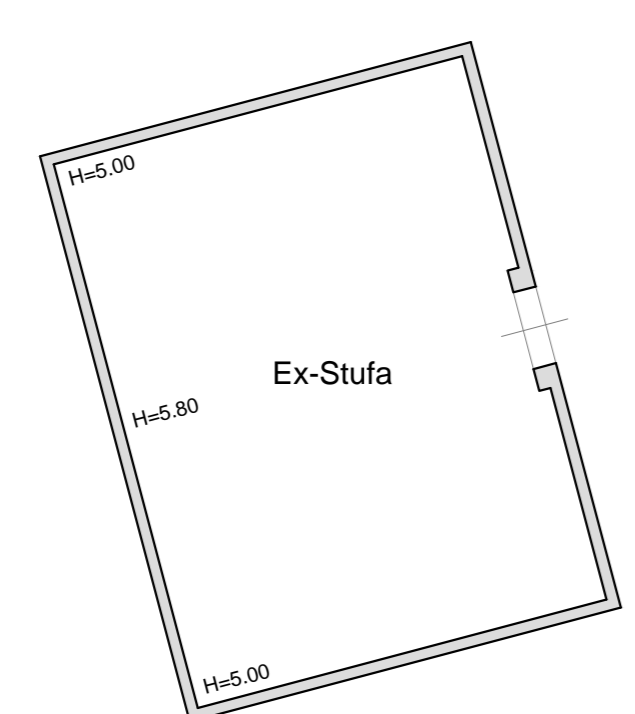


Foto n. 4 - Retro


COMPUTO SUPERFICI E VOLUMI		
(superfici determinate autoritariamente)		
Piano	Usi	Superficie netta
PODICE	cantina	10,70
	camera	17,96
	spogliatoio	14,4
	magazzino	1,32
	magazzino	4,93
PIANO PRIMO	camera	40,89
	camera	24,85
	camera	3,61
	camera	4,32
	camera	21,33
	camera	12,73
	camera	1,92
	camera	1,88
	camera	14,48
	camera	1,29
COMPUTO PIANI-VOLUMETRICO	11,20 x 5,20	mv 58,57
	2,30 x 2,10	- mv 4,83
	3,20 x 1,40	- mv 4,48
		mv 67,82
		mv 63,51



SOFFITTA



PIANO TERRA

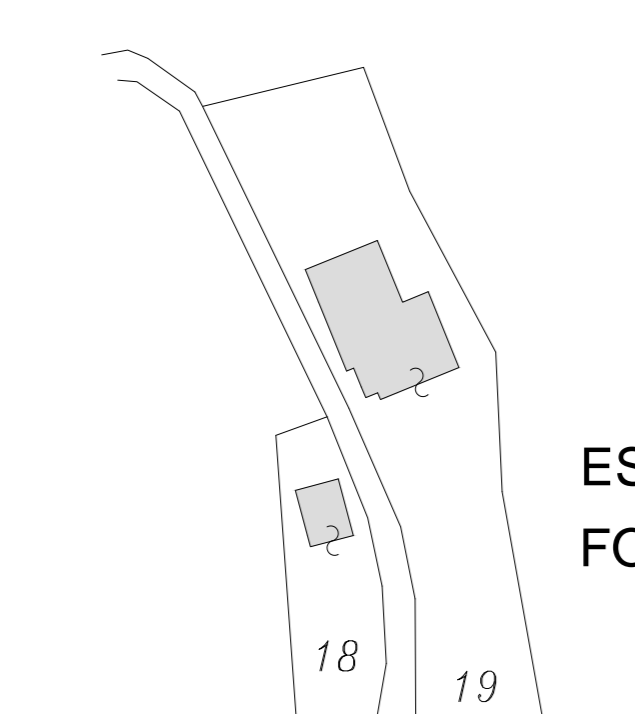

ESTRATTO N.C.T. FOGLIO 123

COMPUTO SUPERFICI E VOLUMI		
(superfici determinate autoritariamente)		
Piano	Usi	Superficie netta
PODICE	ex-stalla	36,27
	camera	14,40
	cucina	14,4
	ripostiglio	1,32
	rip.	4,93
PIANO PRIMO	camera	40,89
	camera	24,85
	camera	3,61
	camera	4,32
	camera	21,33
	camera	12,73
	camera	1,92
	camera	1,88
	camera	14,48
	camera	1,29
COMPUTO PIANI-VOLUMETRICO	11,20 x 5,20	mv 58,57
	2,30 x 2,10	- mv 4,83
	3,20 x 1,40	- mv 4,48
		mv 67,82
		mv 63,51
EX-STUFA	ex-stufa	16,31
	ex-stufa	14,4
COMPUTO PIANI-VOLUMETRICO	7,25 x 5,90	mv 20,68