
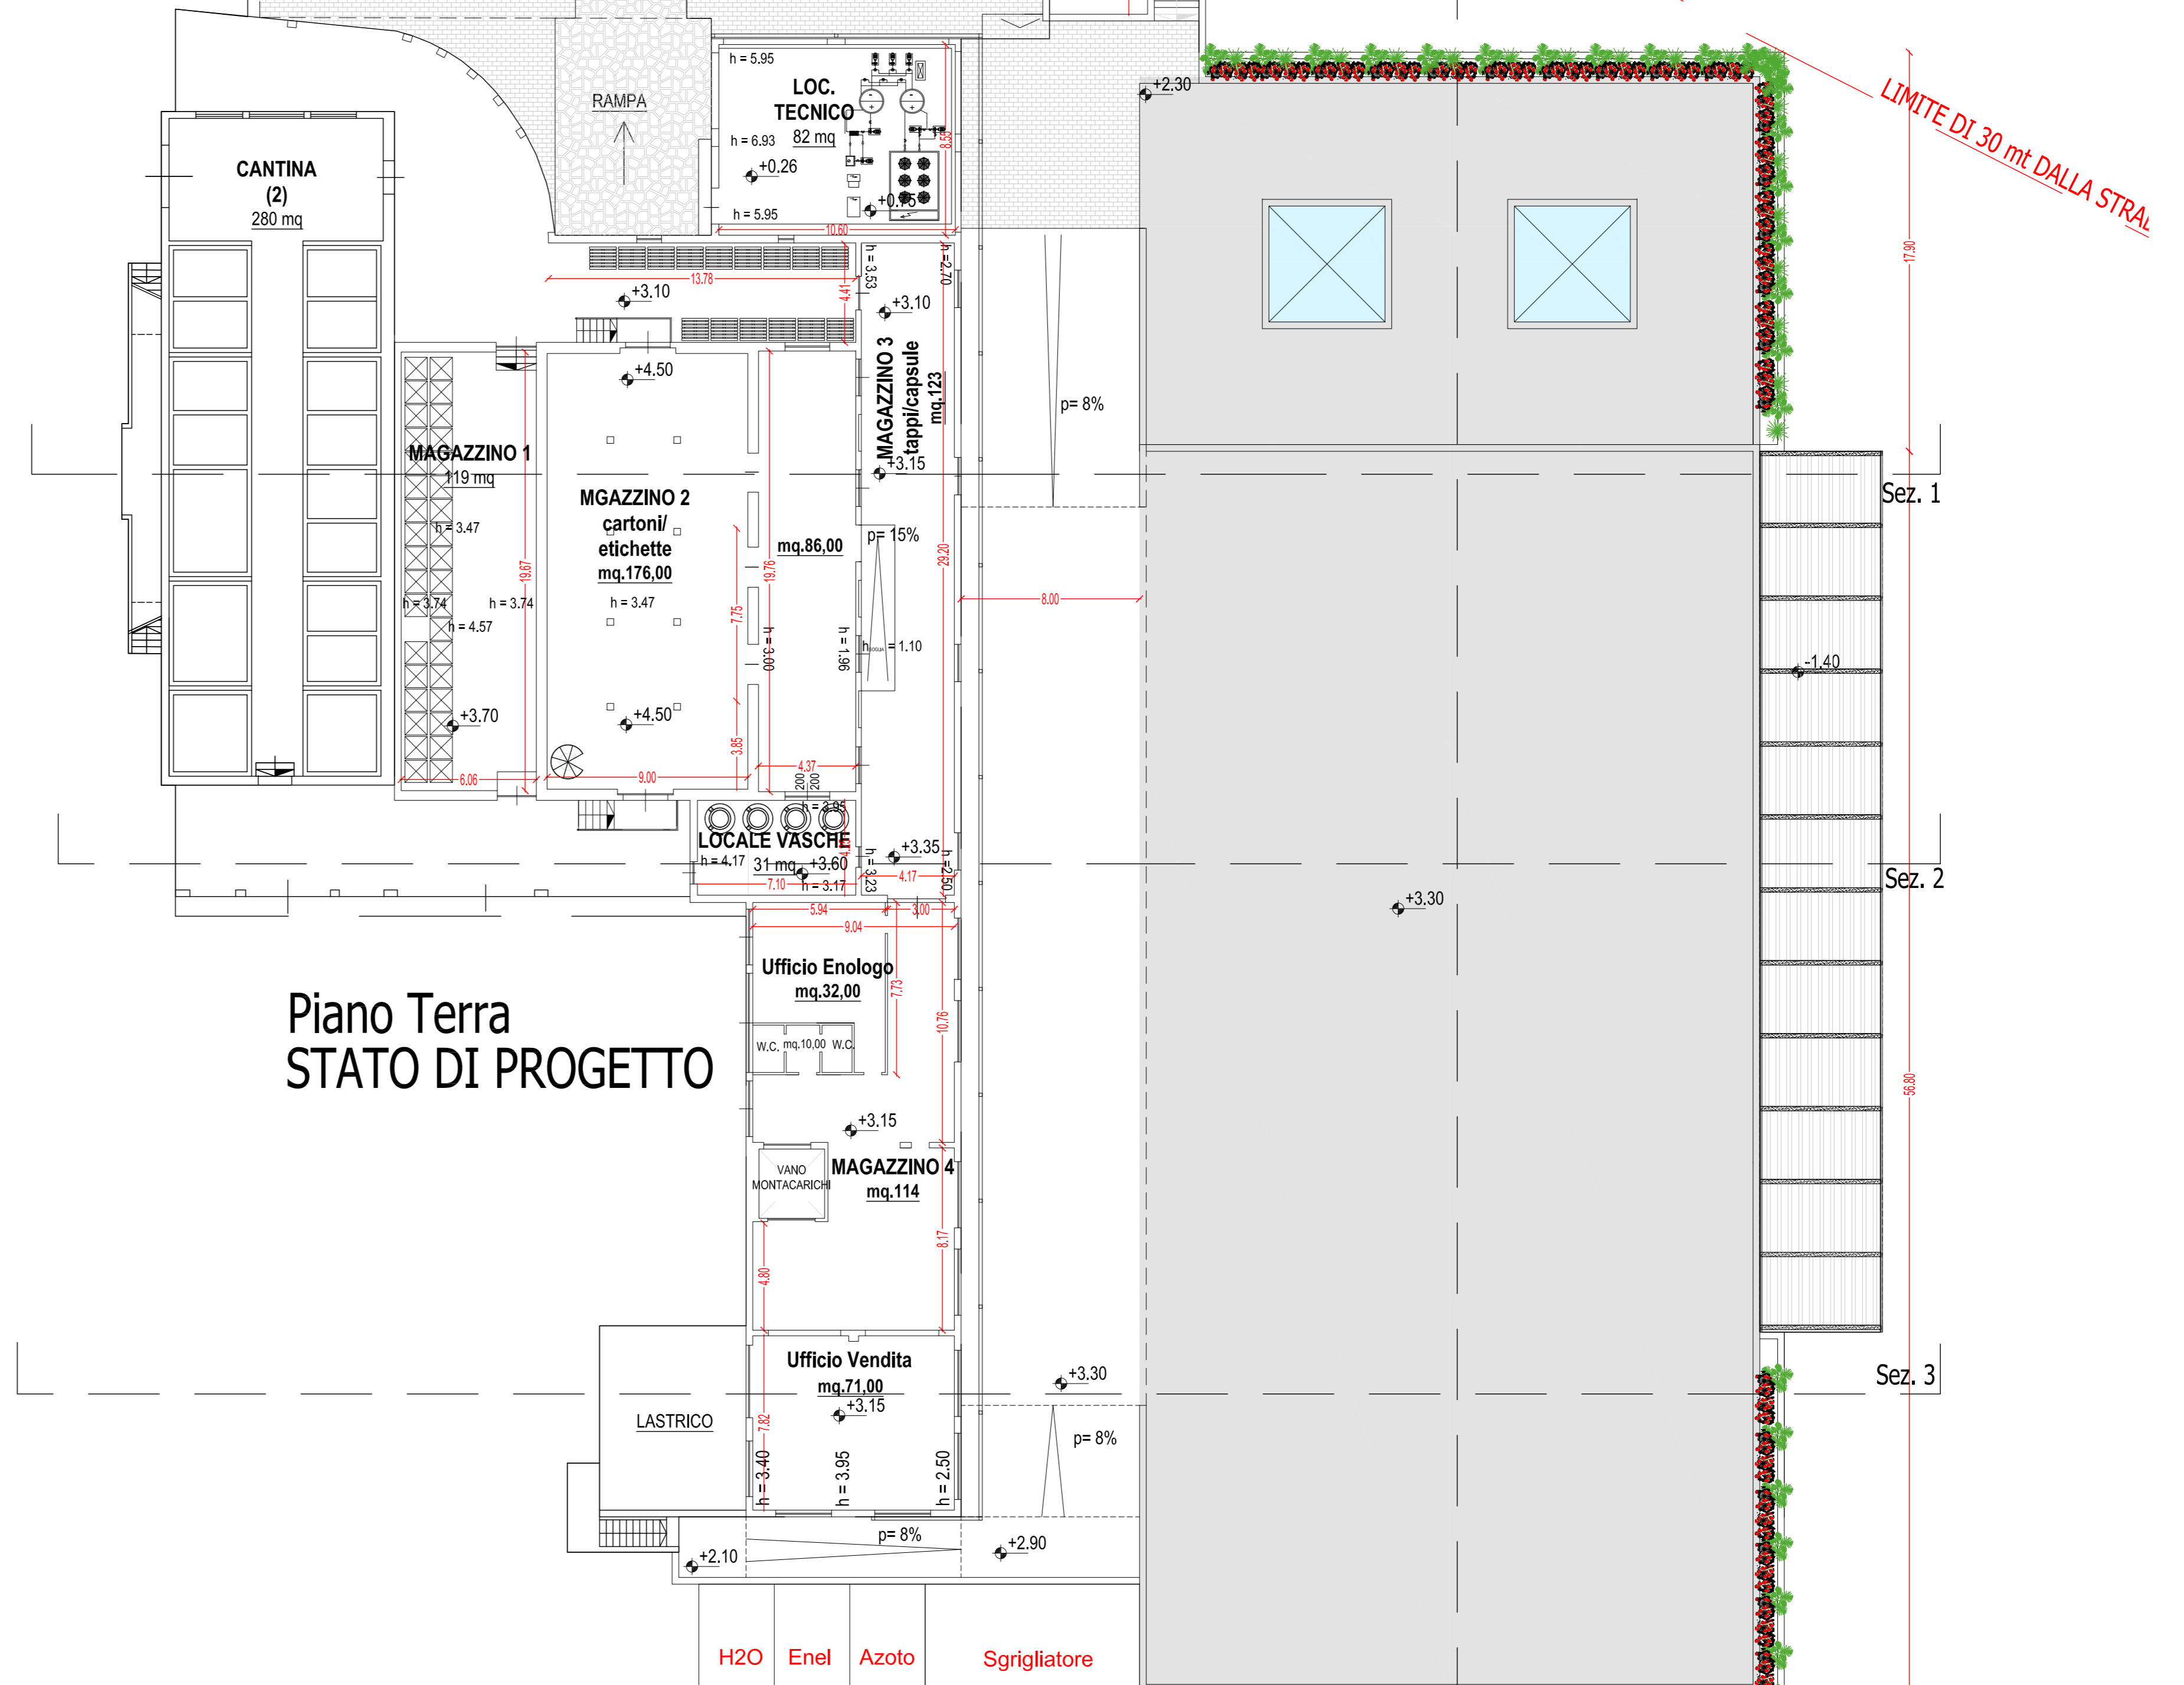
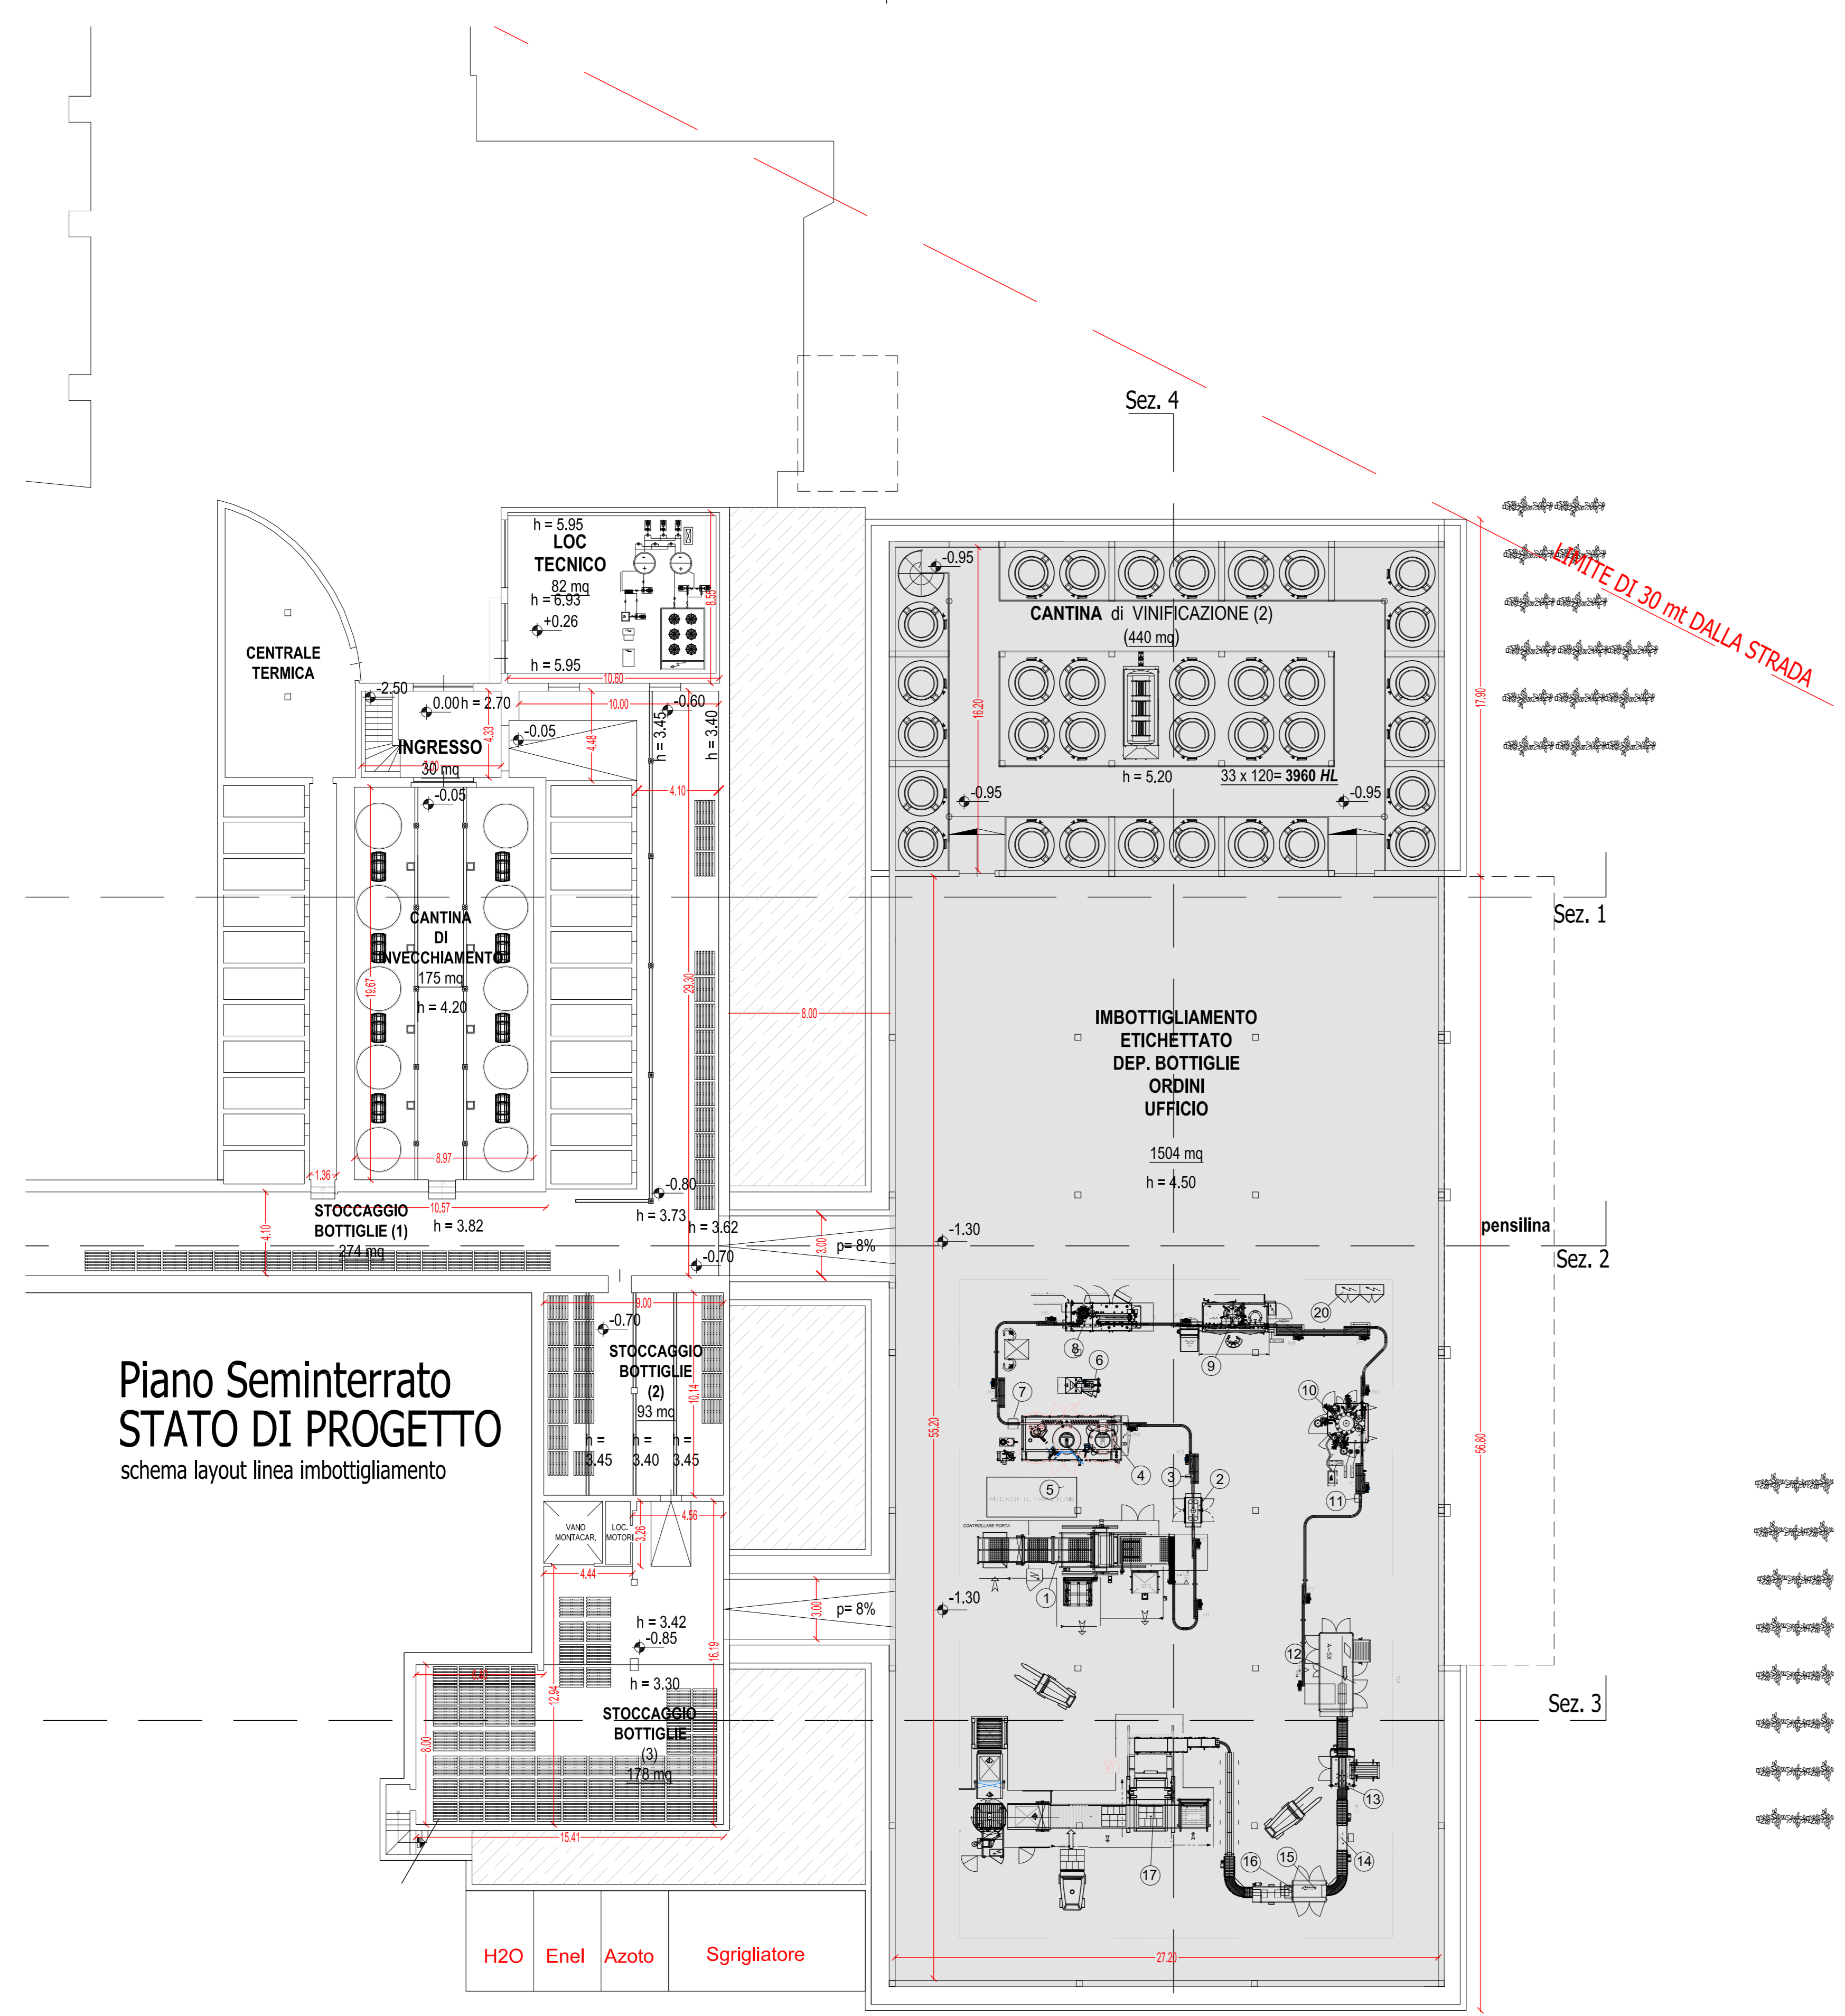
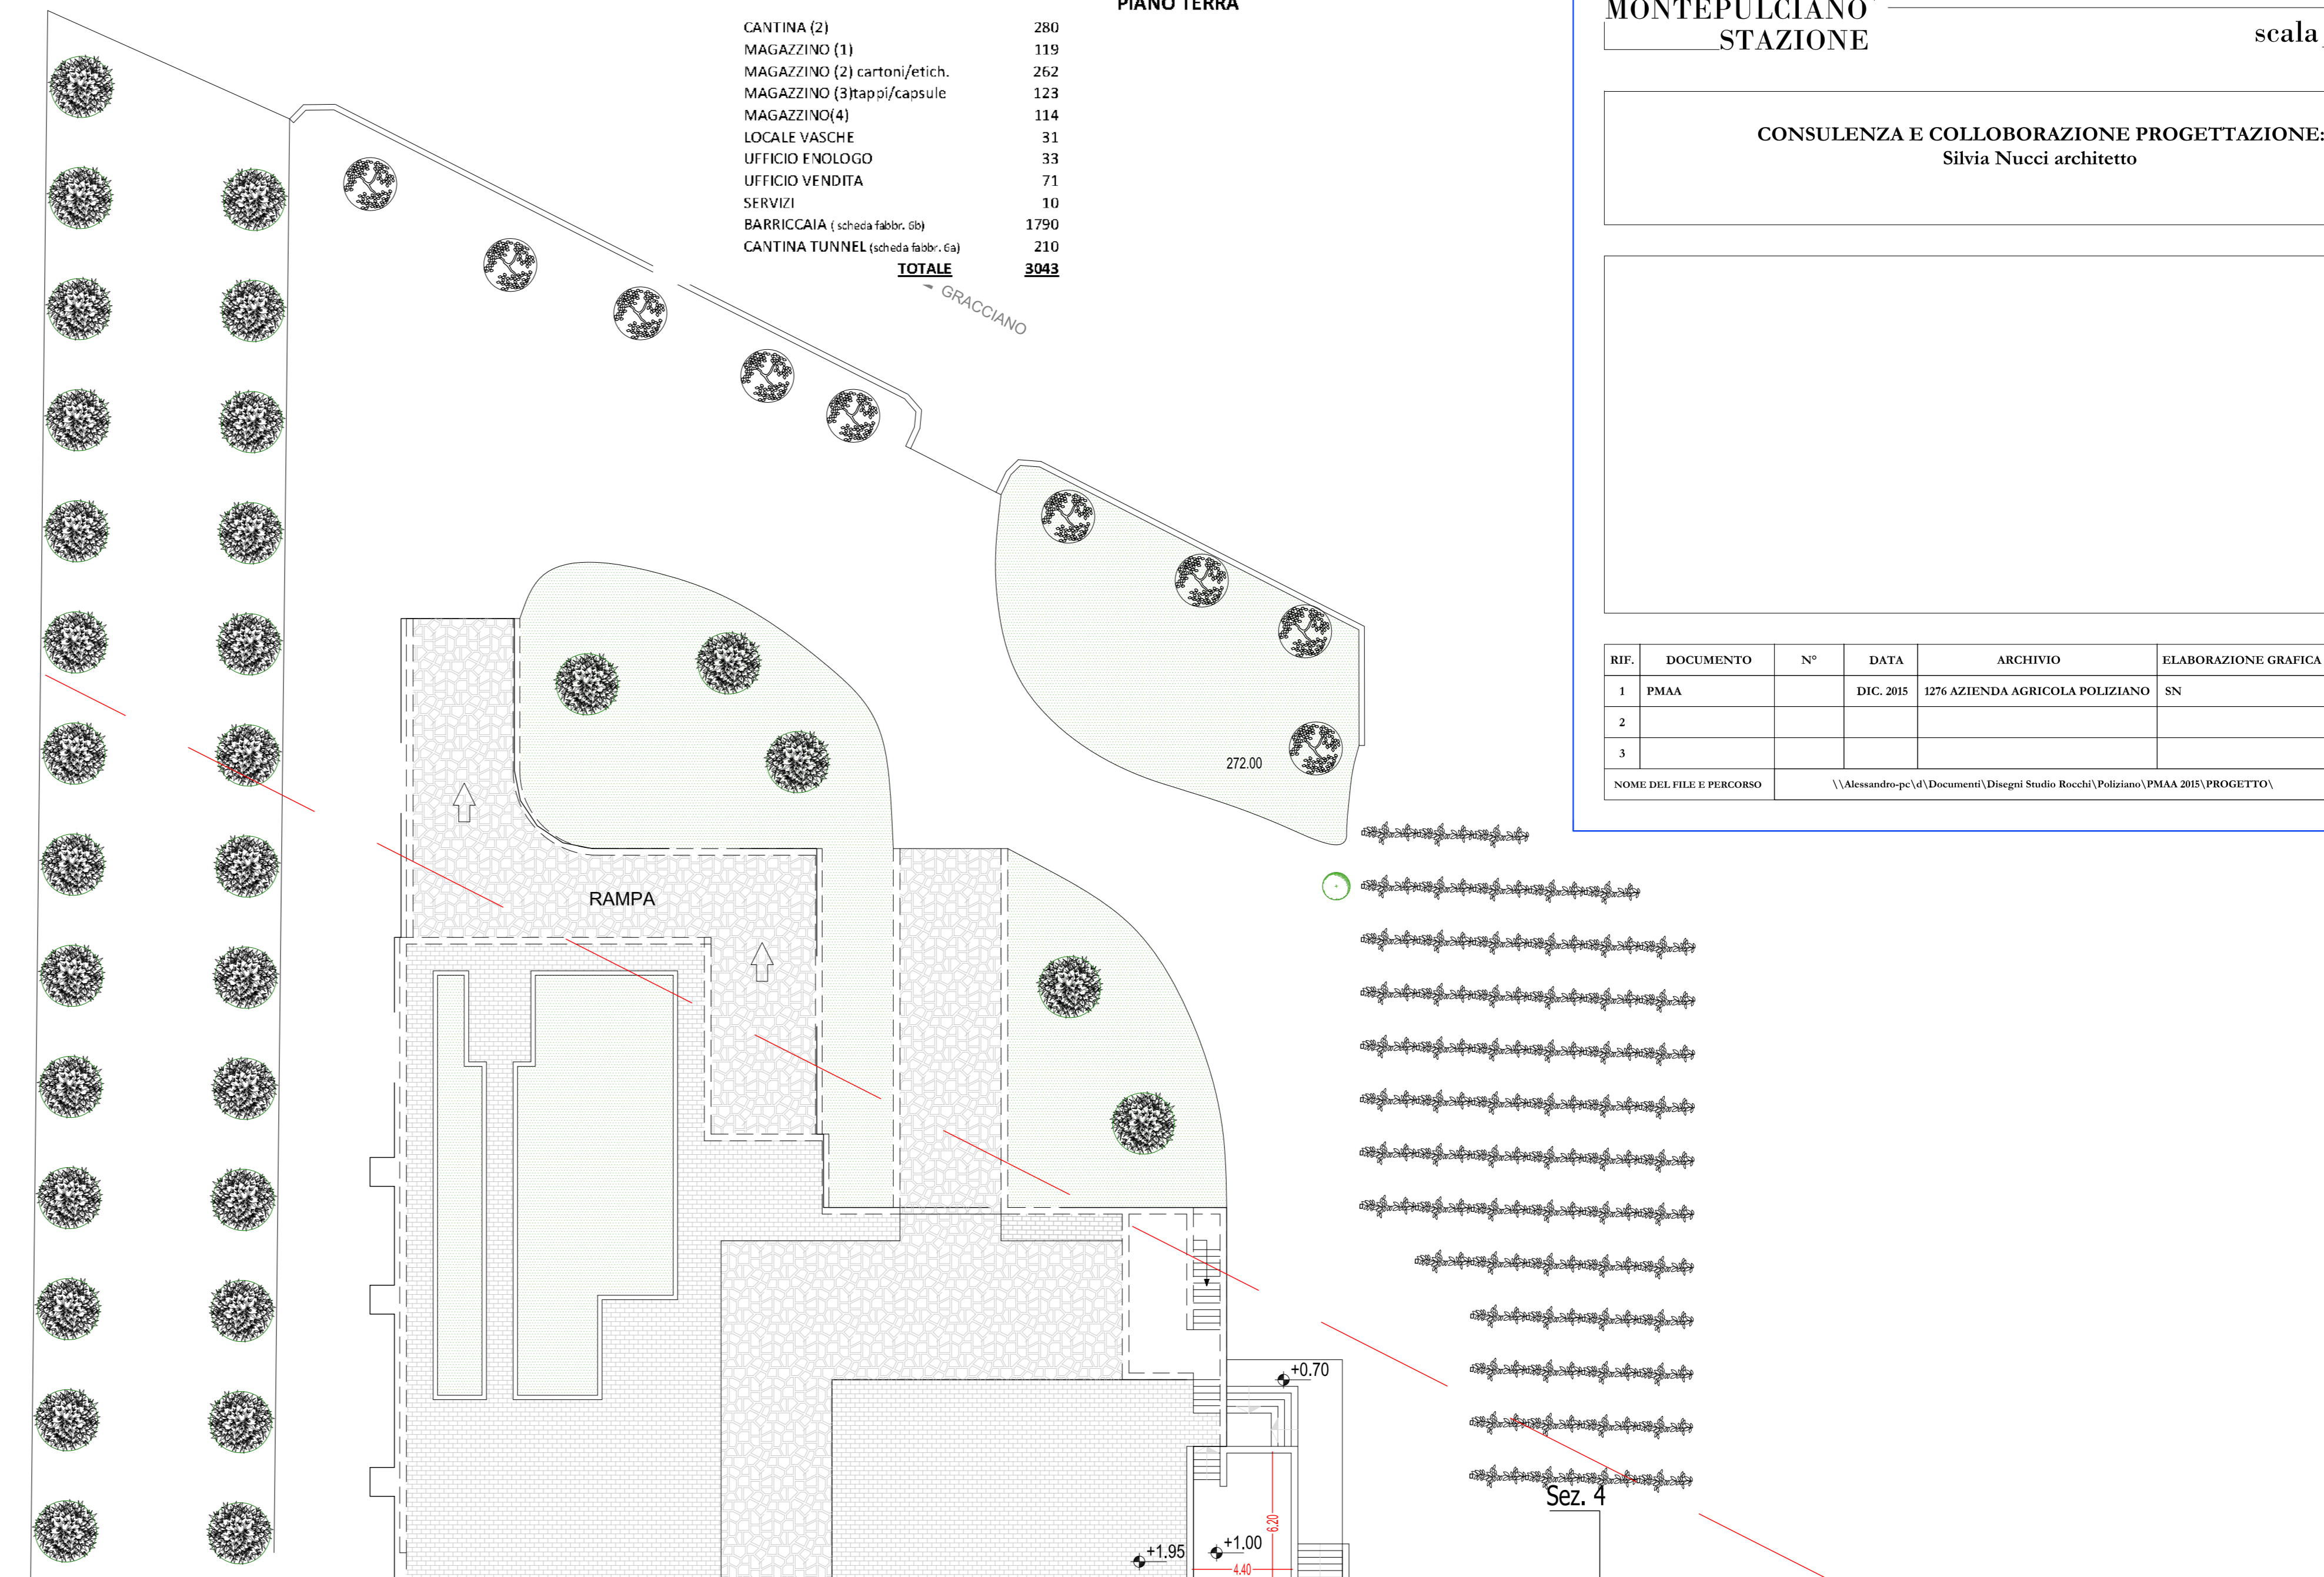


CONSULENZA E COLLABORAZIONE PROGETTAZIONE:
 Silvia Nucci architetto

REF.	DOCUMENTO	N°	DATA	ARCHIVIO	ELABORAZIONE GRAFICA	REVISIONATO
1	PMAA		DIC. 2015	12% AZIENDA AGRICOLA POLIZIANO	SN	LR
2						
3						

NOI. DEL FILE E PERCORSO: \\Alessandro\p\A\Documenti\Disegni Studio Rocchi\Poliziano\PMAA 2015\PROGETTO

CANTINA ESISTENTE		NUOVO AMPLIAMENTO	
		PIANO INTERRATO	
VINIFICAZIONE (1)	(mq)	VINIFICAZIONE (2)	(mq)
	735		440
		PIANO SEMINTERRATO	
CANTINA INVESCHIAMENTO	175	AMPLIAMENTO	1504
STOCCAGGIO BOTTIGLIE (1)	274		
STOCCAGGIO BOTTIGLIE (2)	93		
STOCCAGGIO BOTTIGLIE (3)	178		
CANTINA (1)/loc. tecnico	82		
TINIVCEMENTO	160		
TOTALE	962	TOTALE	1944
		PIANO TERRA	
CANTINA (2)	280		
MAGAZZINO (1)	119		
MAGAZZINO (2) cartoni/etich.	262		
MAGAZZINO (3) trappi/cassule	123		
MAGAZZINO(4)	114		
LOCALE VASCHE	31		
UFFICIO ENOLOGO	33		
UFFICIO VENDITA	71		
SERVIZI	10		
BARRECCATA (cassa later. cda)	1790		
CANTINA TUNNEL (cassa later. cda)	210		
TOTALE	3043		

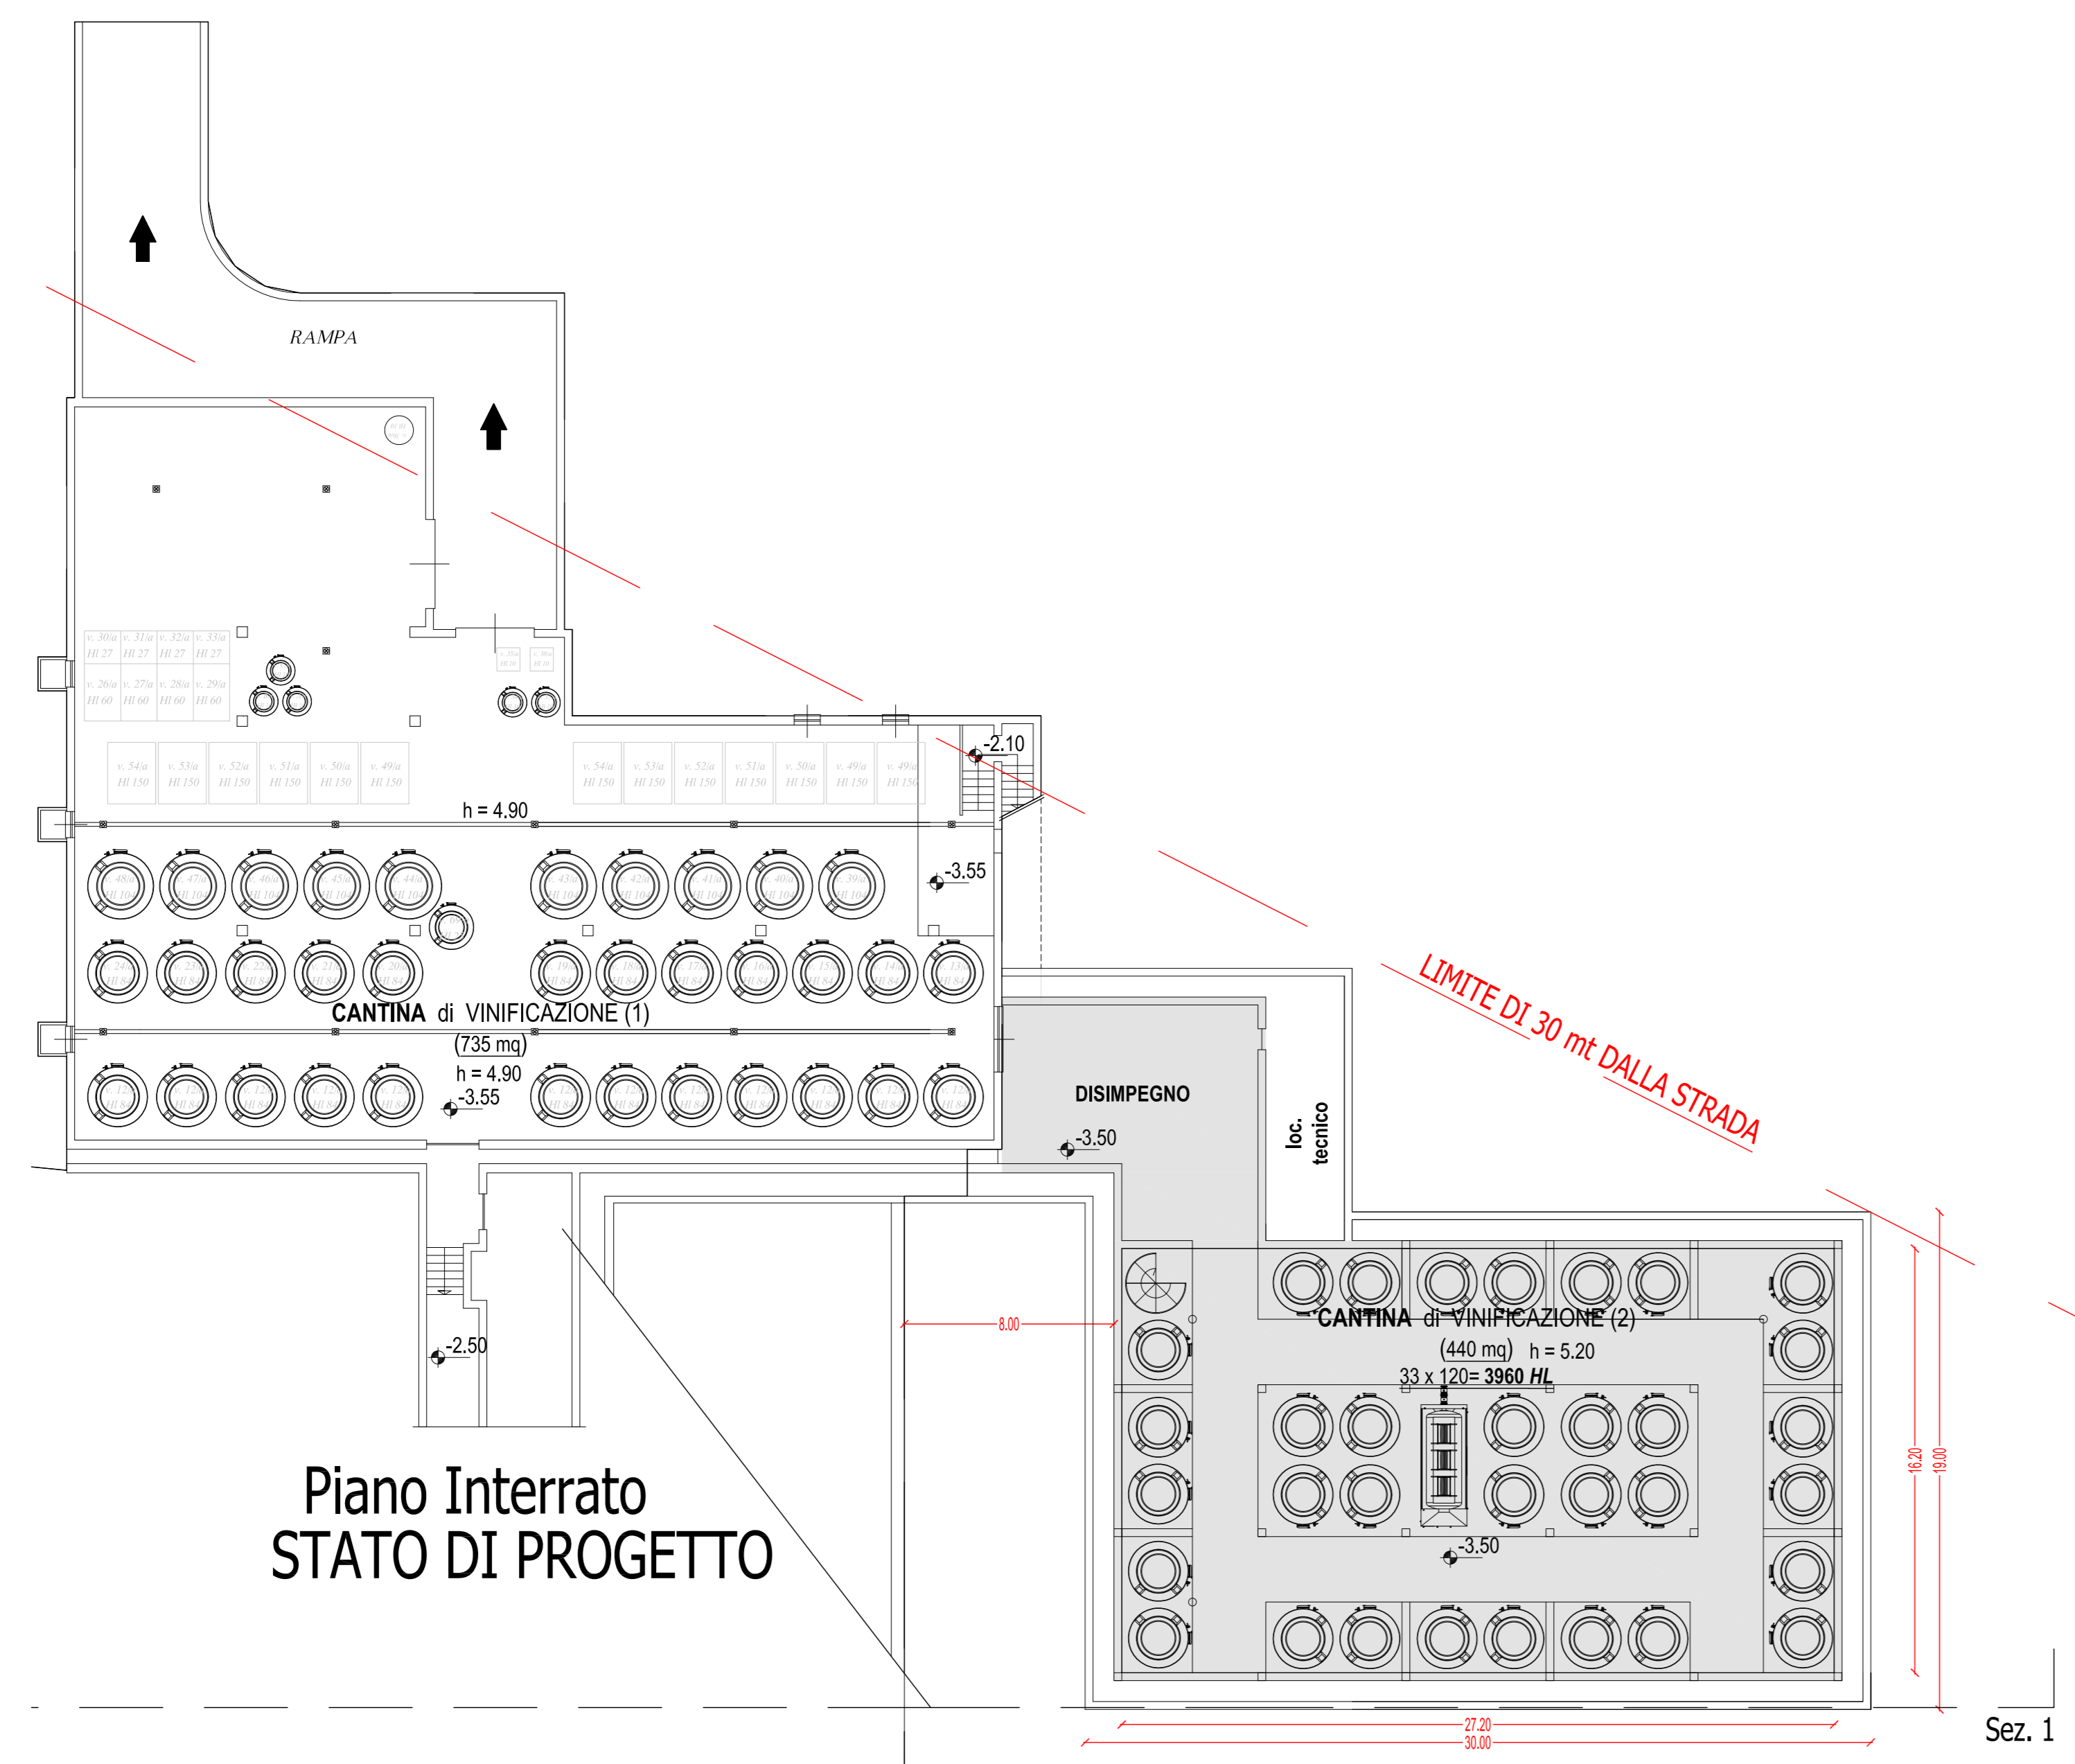

H2O Enel Azoto Sgrigliatore

H2O Enel Azoto Sgrigliatore