

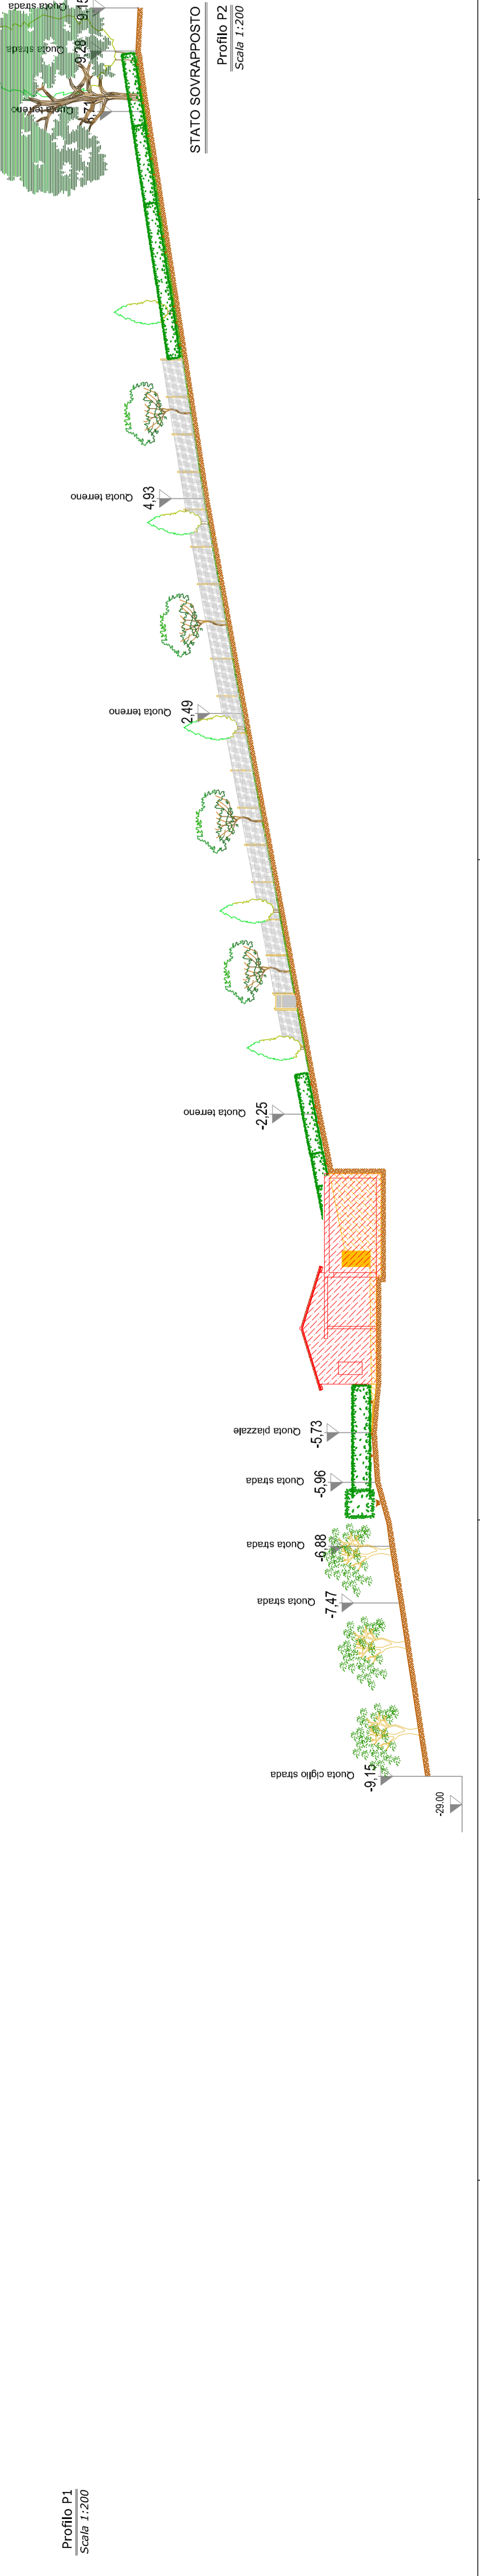
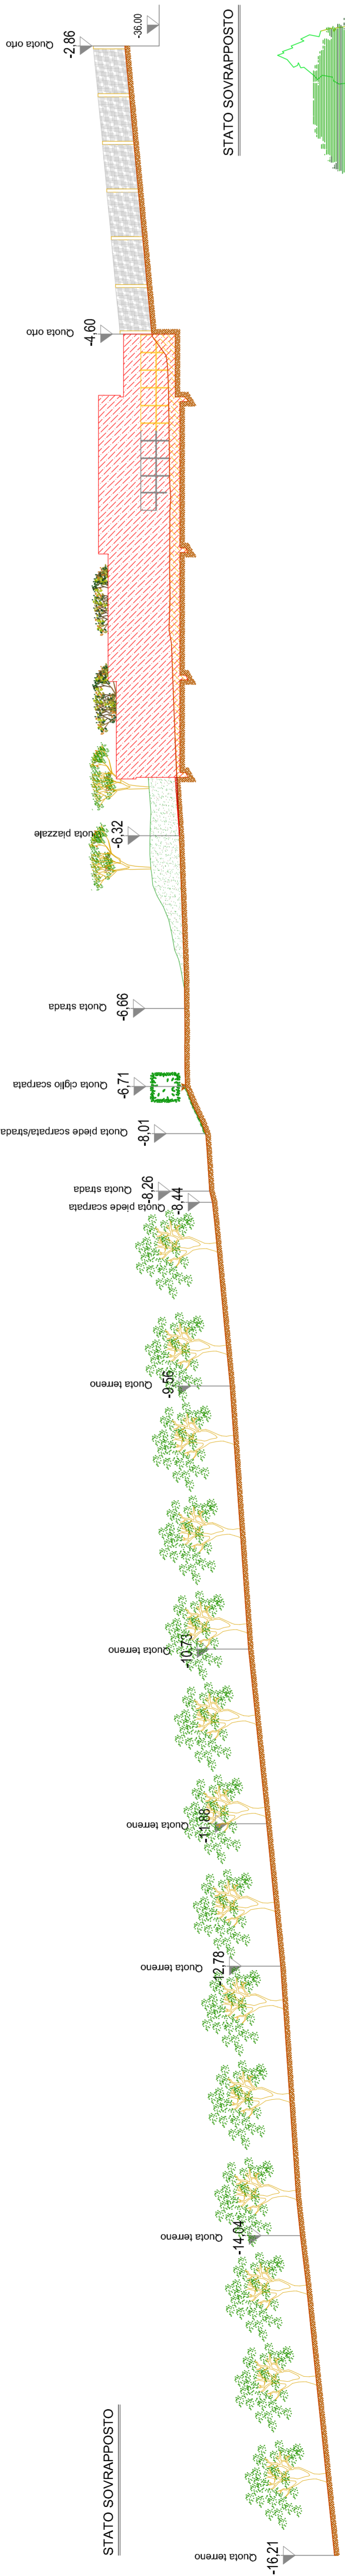


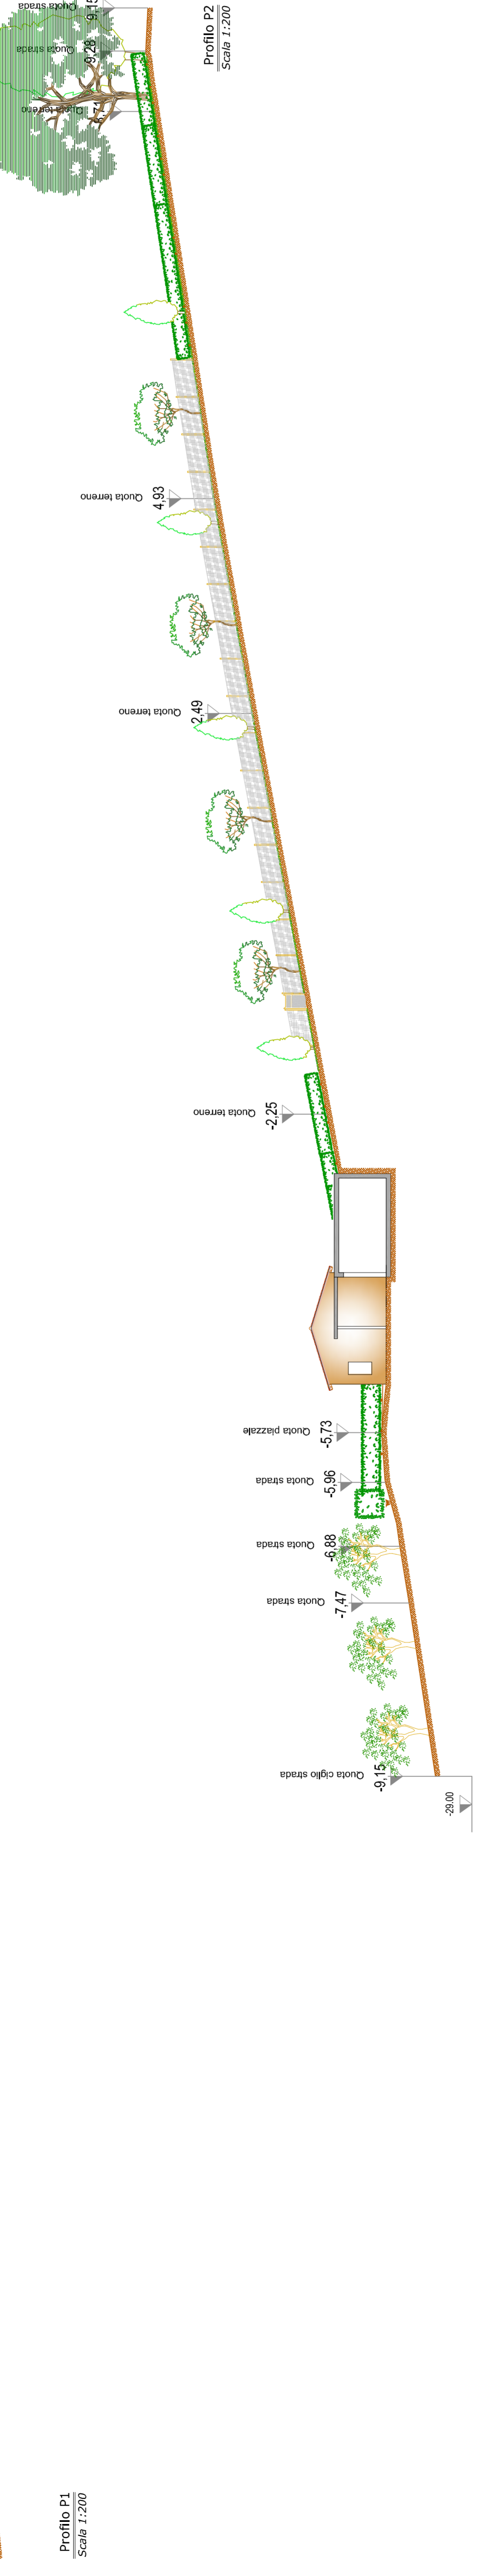

STATO ATTUALE - Planimetria generale  
Scala 1:500

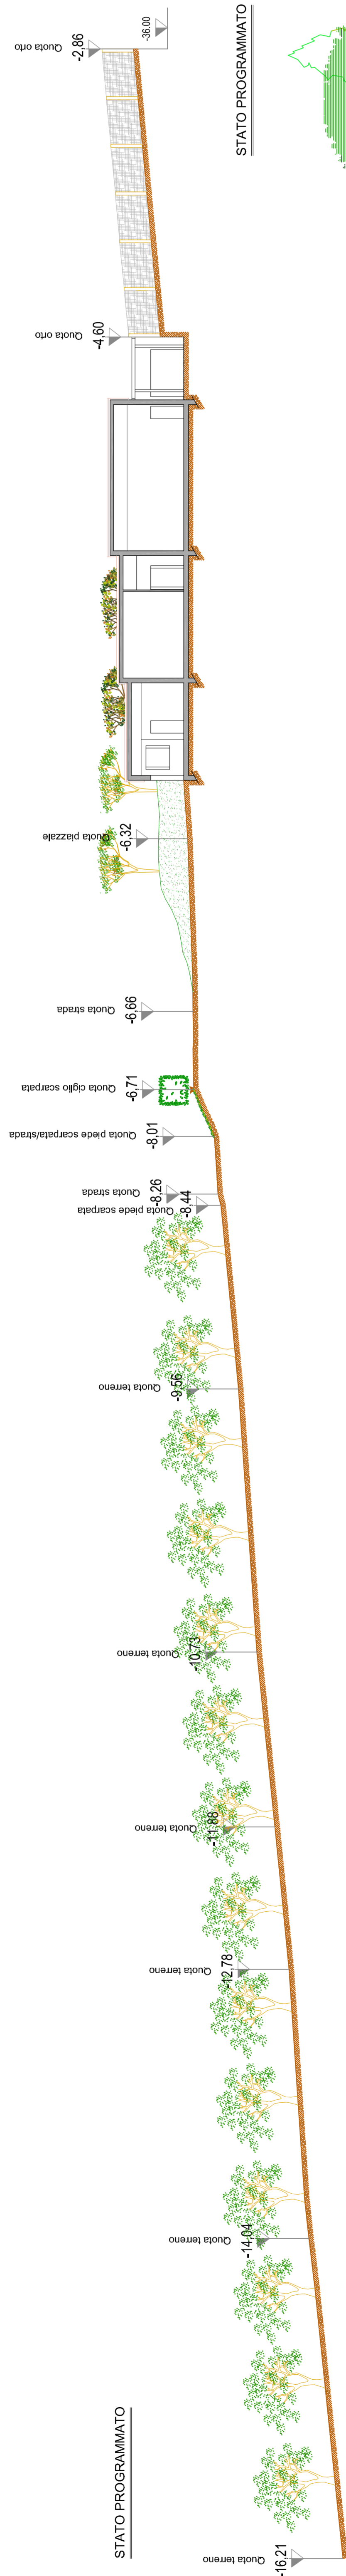

		Via dell'Acqua Puzzone, 2 53045 - MONTEPULCIANO (SI) Tel./Fax: 0579716448 - Cell.: 334-633593 PEC: luca.provasi@provasi.it sito: www.studioprovasi.it	
<b>PROPRIETÀ DEI BENI:</b> Sig. Angelo Montecchioli Sig.ra Stefania Rubegni	<b>RICHIEDENTE AVENTE TITOLO:</b> Sig.ra Stefania Rubegni	<b>COMUNE:</b> MONTEPULCIANO	<b>PROVINCIA:</b> Siena
<b>LOCALITÀ:</b> Podere Aiola III, via dell'Aiola n°3	<b>OGGETTO:</b> Programma Pluriennale di Miglioramento Agricolo Ambientale con valenza di PIANO ATTUATIVO (ai sensi dell'Art. 74 L.R. 65/2014)		
<b>TAVOLA SOSTITUTIVA:</b> Piano quotato - Sezioni del terreno Soluzione 1	<b>IL PROGETTISTA:</b> Dott. Geom. Luca Provasi	<b>TAVOLE COMPLESSIVE:</b> 19 DATA PRES. TAV. SOST.: Aprile 2016	
<b>DATA PRIMO INVIO:</b> Dicembre 2015	<b>DISegnARE:</b> L'AVVENTE TITOLO: Stefania Rubegni		
<b>PRATICA:</b> SP-049	<b>PROVA:</b> SP-049		